


图例:

	用地红线
	建筑红线
	道路
	道路中心线
	地下室范围线
	地下室出入口
	建筑轮廓
	树径大于10cm
	室外停车位
	纯绿地

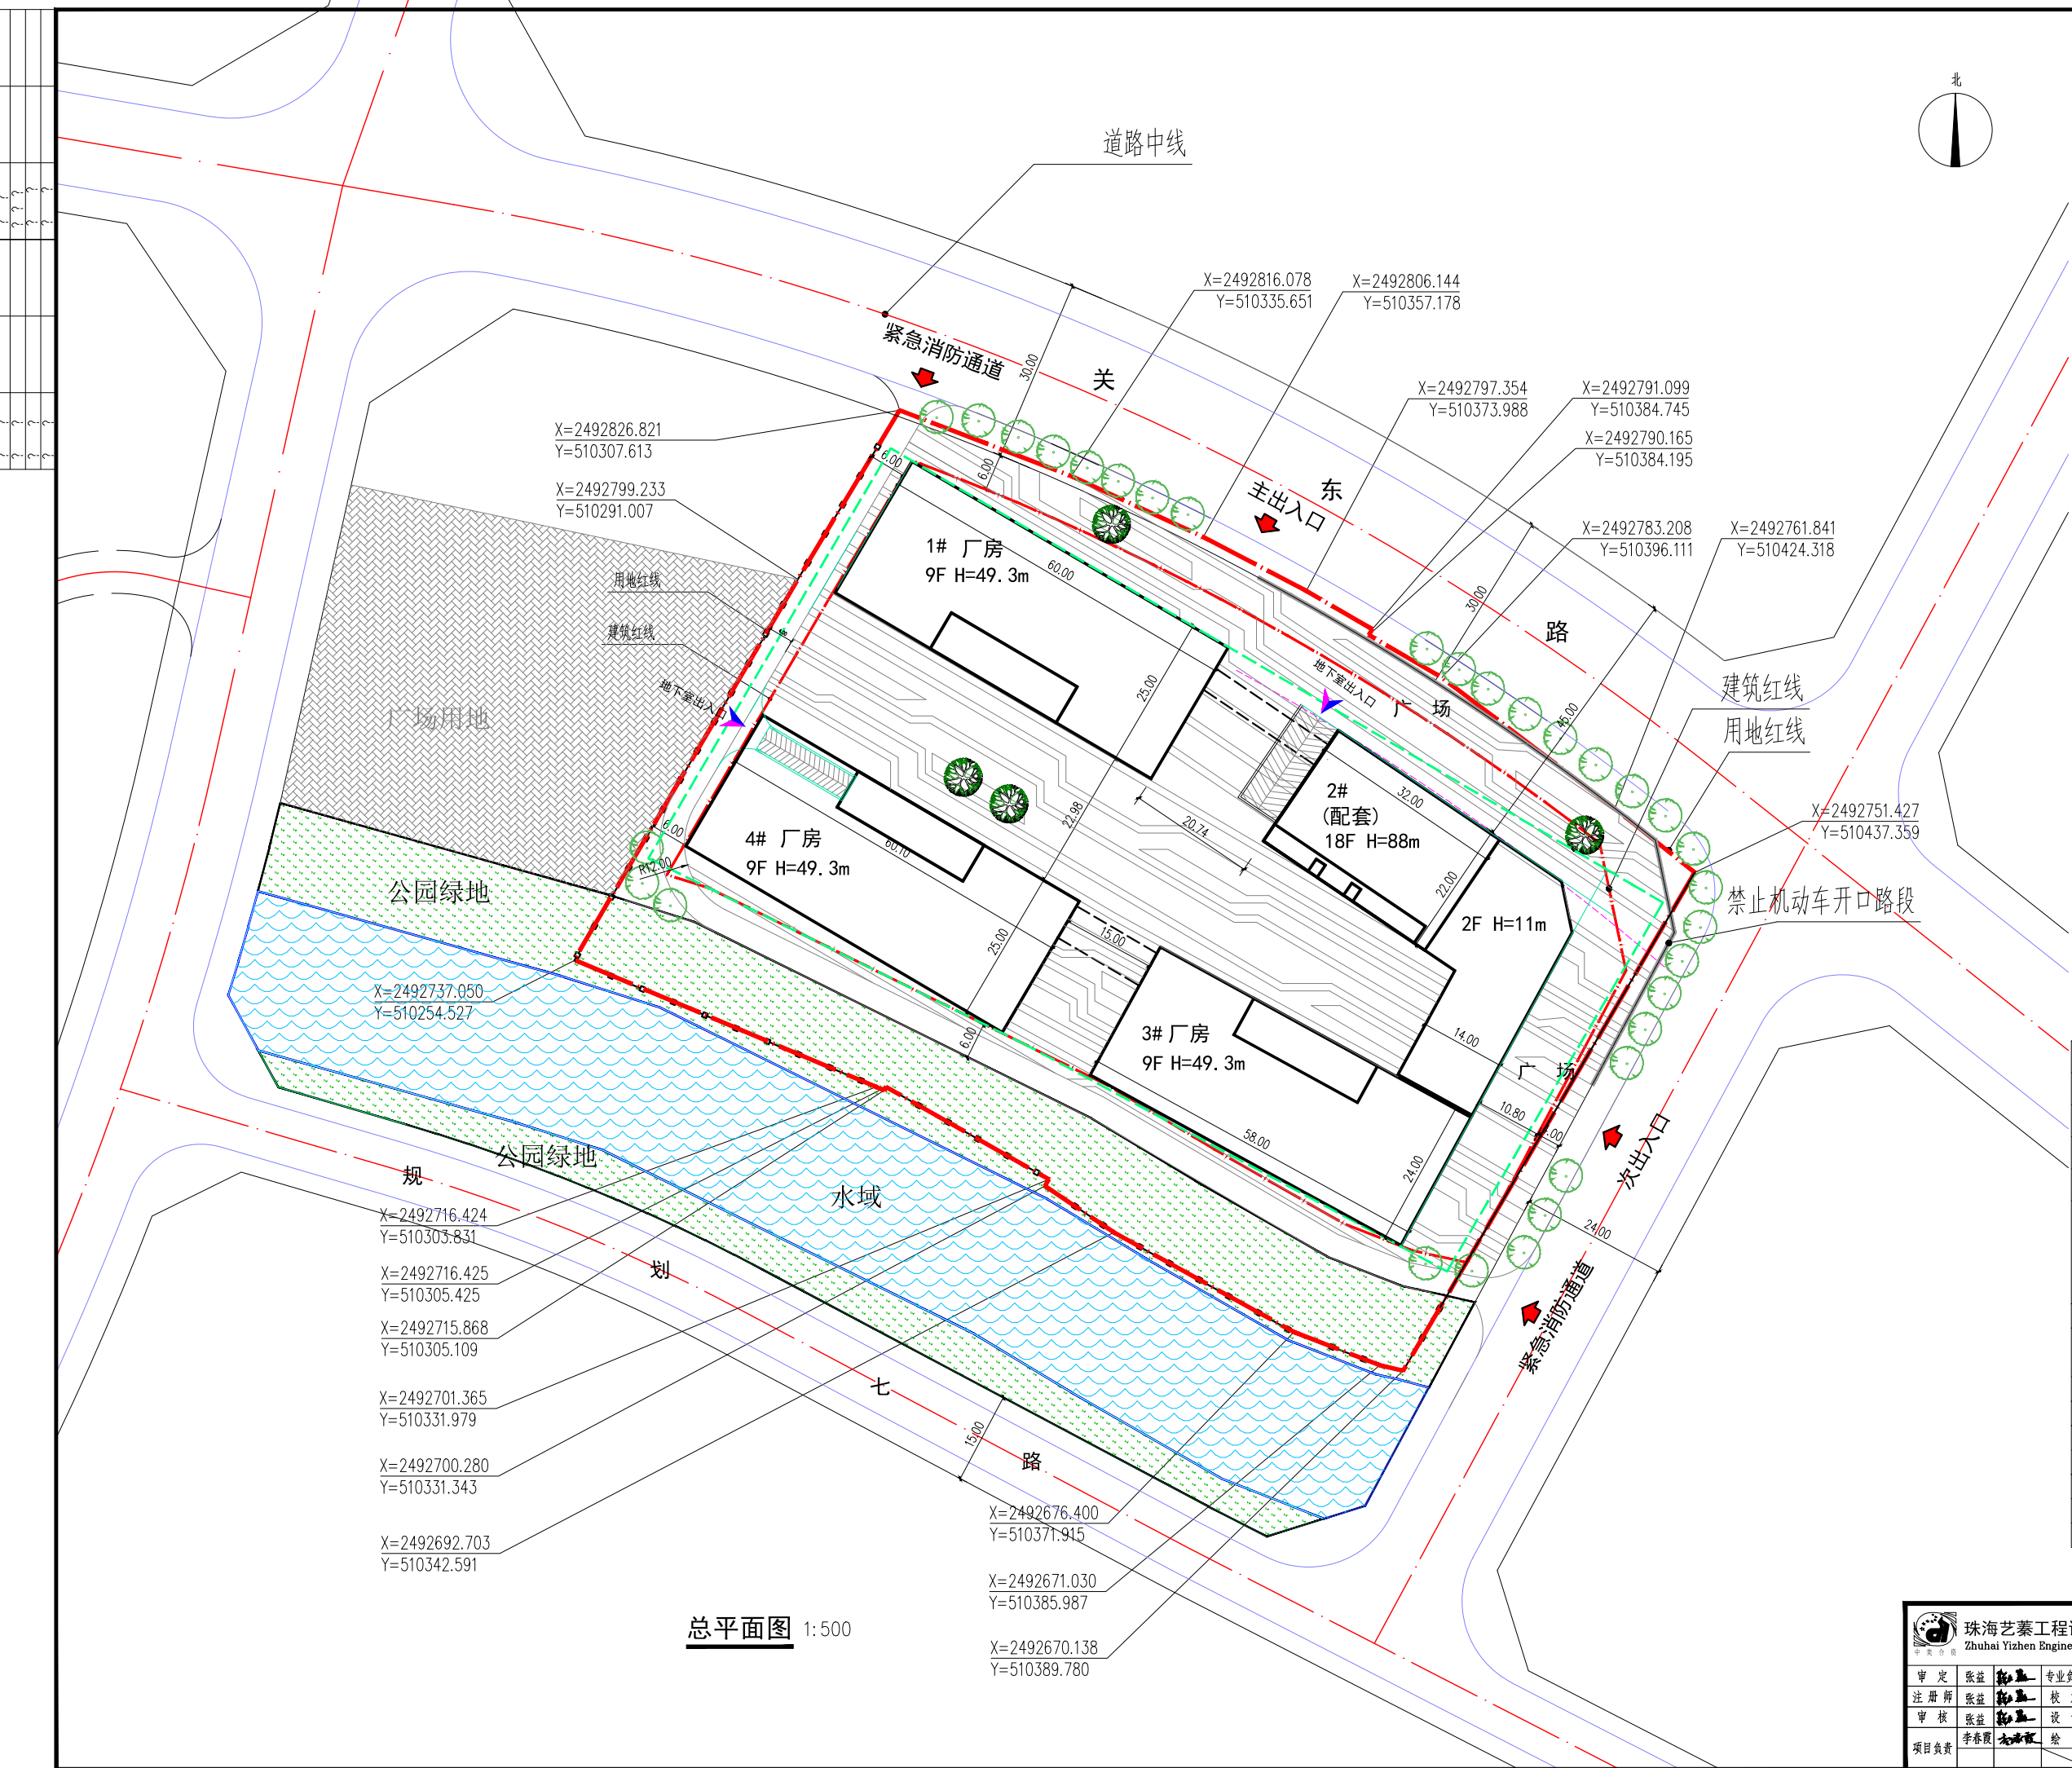

主要技术经济指标统计表

名称	面积	单位	备注
总用地面积	15530.2	M ²	
建筑基底面积	5754	M ²	
总建筑面积	64657	M ²	
计容积率面积	53965	M ²	
其中			
1#	13641	M ²	
2#	13978	M ²	其中4-18层配套
3#	12678	M ²	
4#	13668	M ²	
不计容积率面积	10692	M ²	
其中			
地下室面积	10692	M ²	
架空层面积		M ²	
绿化面积	1554	M ²	
建筑密度	37.1	%	
绿地率	10	%	
容积率	3.47		
小汽车停车位	200	个	工业厂房按0.3计算, 应设164个, 至少1个装卸货泊位。
摩托车停车位	55	个	
非机动车停车位	55	个	

总平面图 1:500

珠海艺臻工程设计有限公司 Zhuhai Yizhen Engineers Design Co., Ltd.		建设单位	公路钢结构生态产业园规划方案	业务号	
工程名称	子项名称	设计阶段	专业	方案	建筑
审定	张益	专业负责	沈群英	图纸	总平面图
注册师	张益	校对	沈群英	图号	01
审核	张益	设计	刘珊珊	出图日期	2022.03
项目负责人	李春霞	绘图		建设部建筑行业(建筑工程)甲级证号: AW144019063	
				建筑工程施工图设计文件审查批准号:	[201] 号