


横栏镇苏锦麟、苏润相“工改工”宗地项目总平面图

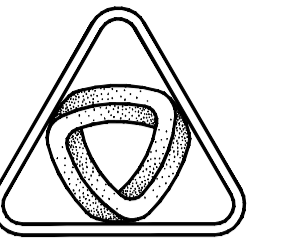

XIN GUANG SHA

广东新广厦建筑设计院有限公司

Guangdong Kinguasha Architecture

Design Institute Co., Ltd.

建筑工程甲级 编号 A144003751

城市规划乙级 编号 (粤城规编 (183001))

工程勘察乙级 编号 B244003758

市政工程乙级 编号 44003758

(风景园林、给水、排水、道路、桥梁)


工程咨询乙级 编号 202YY(Y)20

修改记录

- (1)
- (2)


经济技术指标

名称	指标	备注	
总用地面积	13681.20m ²		
基底占地总面积		厂房一 3587.36m ²	
		拟新建建筑一期厂房	
总建筑面积		厂房一 21791.27m ²	
		拟新建建筑二期厂房	
计容建筑面积		厂房一 21791.27m ²	
		拟新建建筑二期厂房	
建筑层数	8层		
建筑高度	33.90m		
停车位	113个	其中	
		室外停车位	63个
		室内停车位	50个

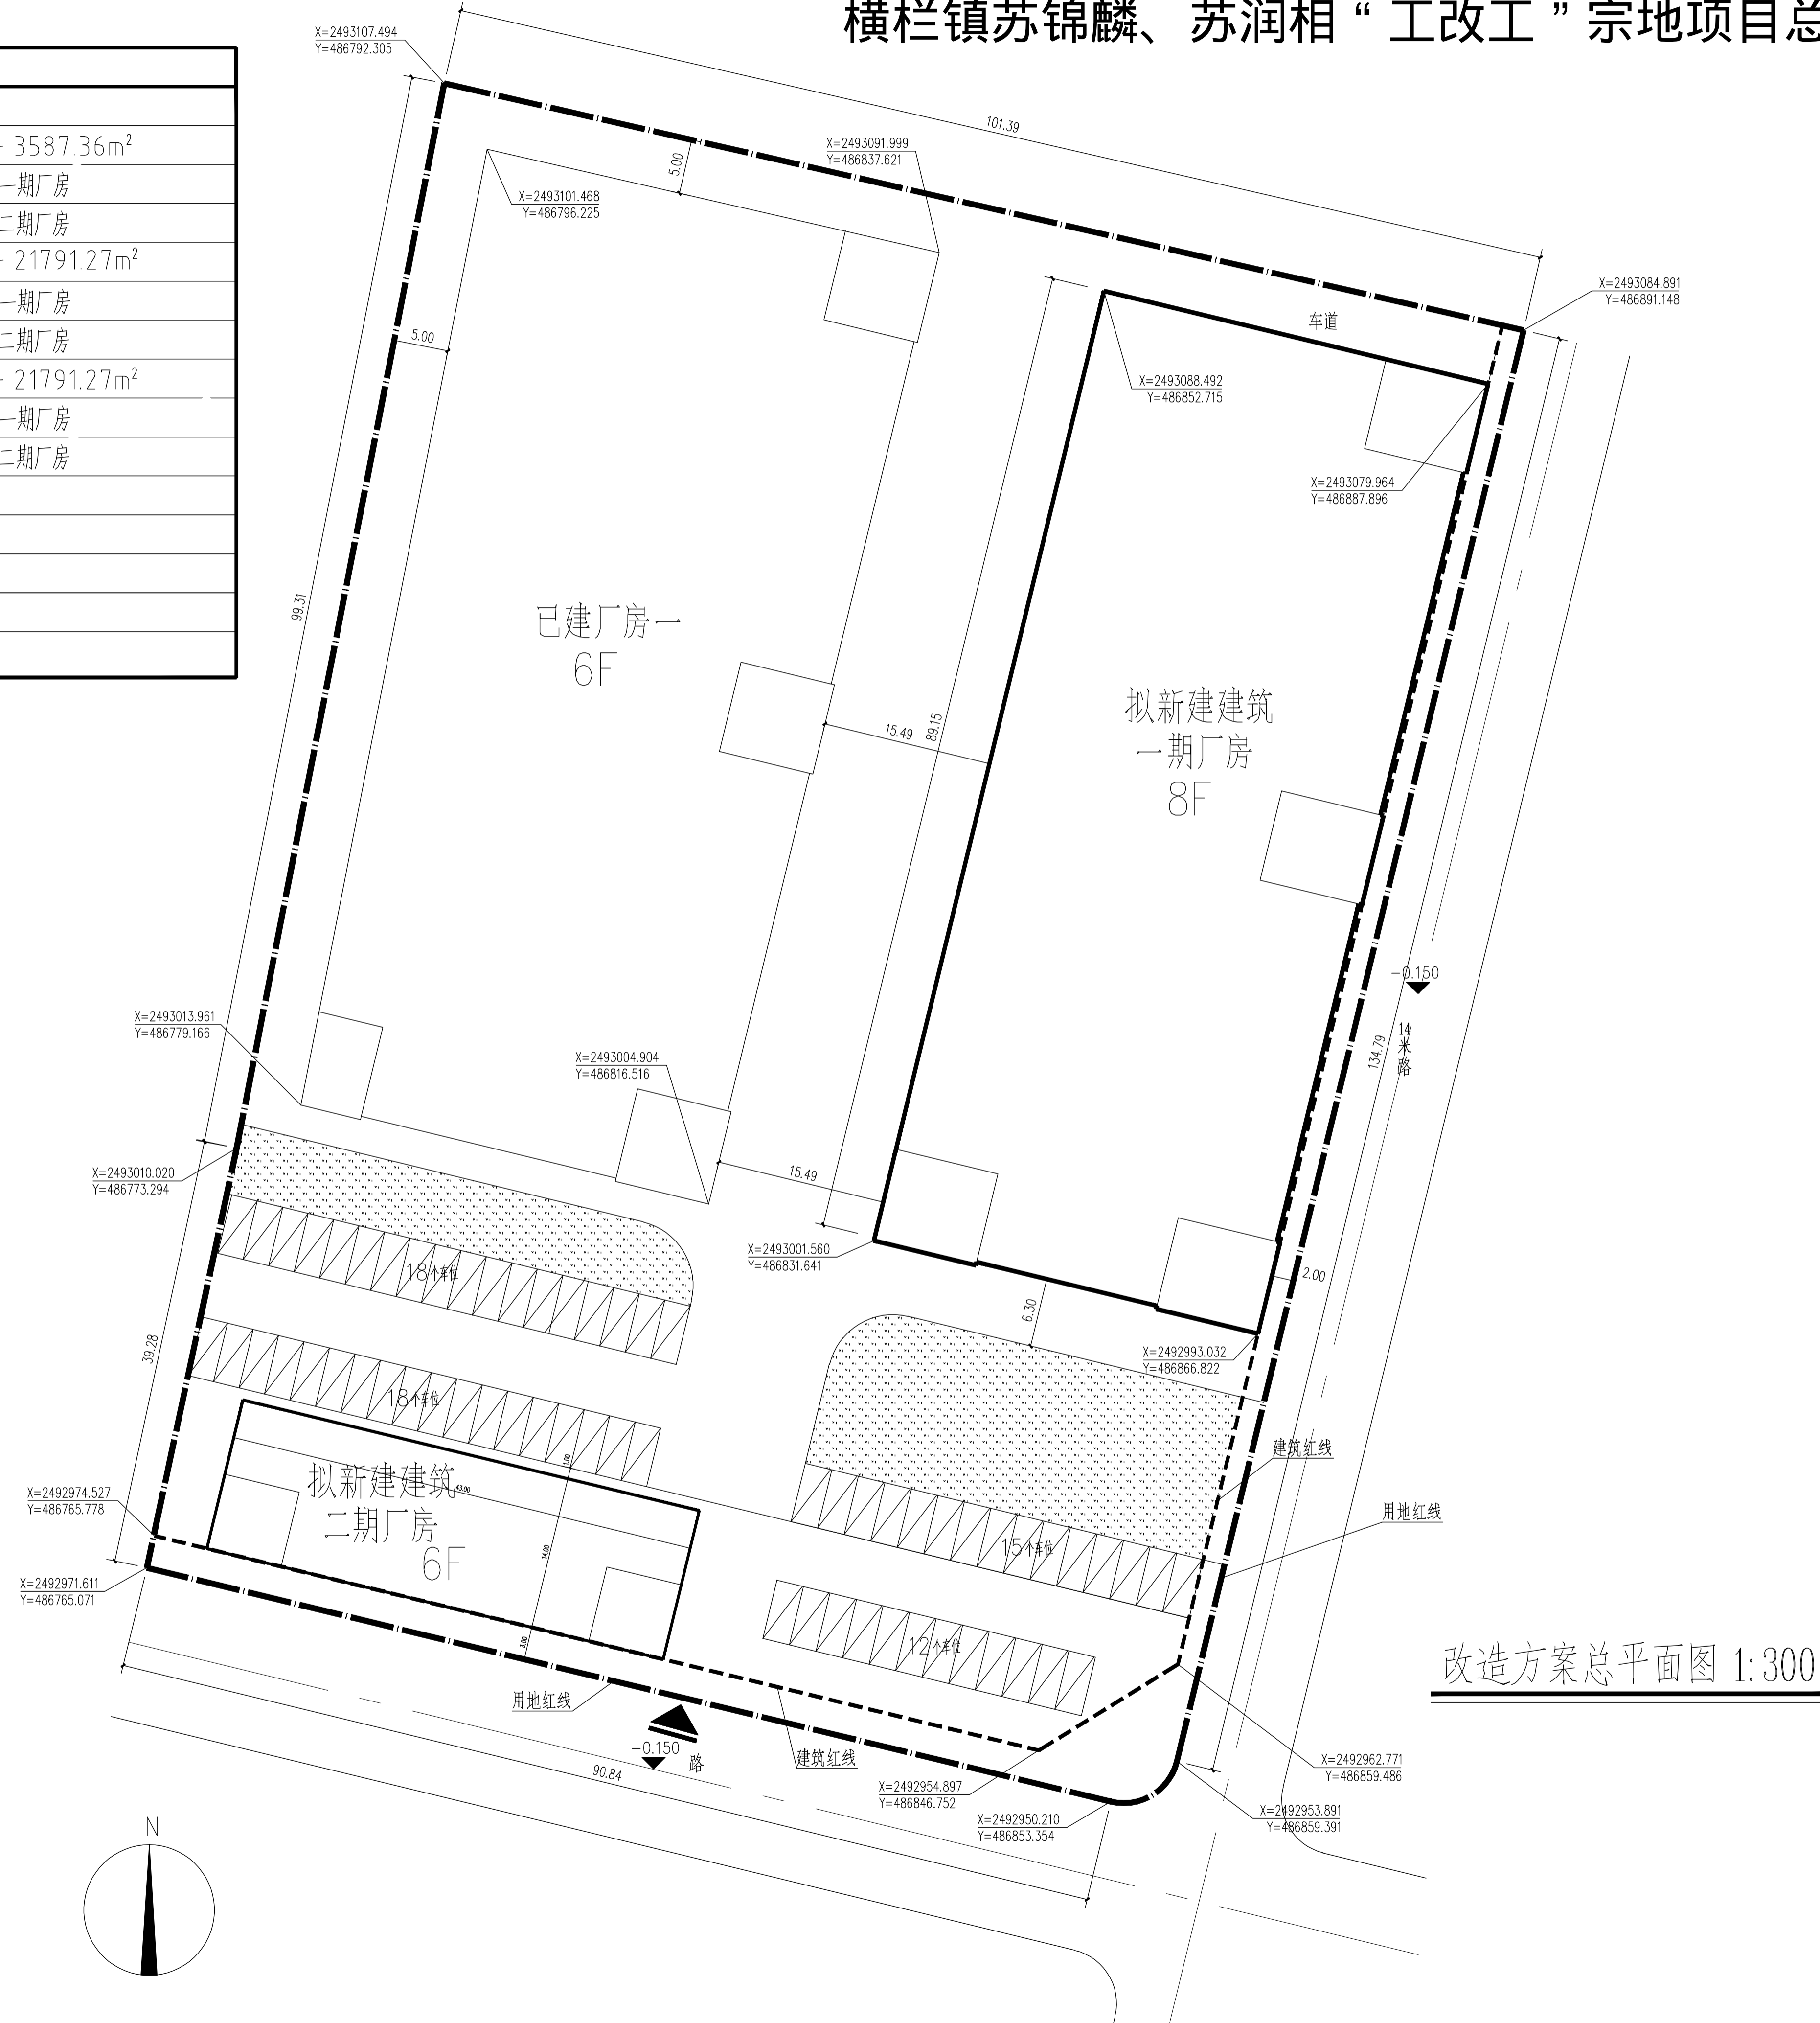

图例:

- 用地红线
- 建筑红线
- 新建建筑物
- 主出入口
- 建筑层数
- 坐标
- 绿地
- 道路中线
- 室外停车位

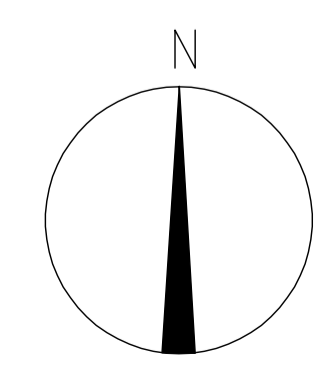

改造方案总平面图 1:300

出图章

注册章

审图章

设计签字

审定	彭炎焜	
设计总负责	彭炎焜	
审核	赖雄发	
专业负责	赖雄发	
校对	杨志杰	
设计	何雅莉	

建设单位 苏润相 苏锦麟

工程名称 厂房二

图纸内容 改造方案总平面图

业务号	专业	报建
版本号	图号	建03
设计阶段	日期	2023.01