


# 中山市华伟实业有限公司地块分割及分期开发示意图

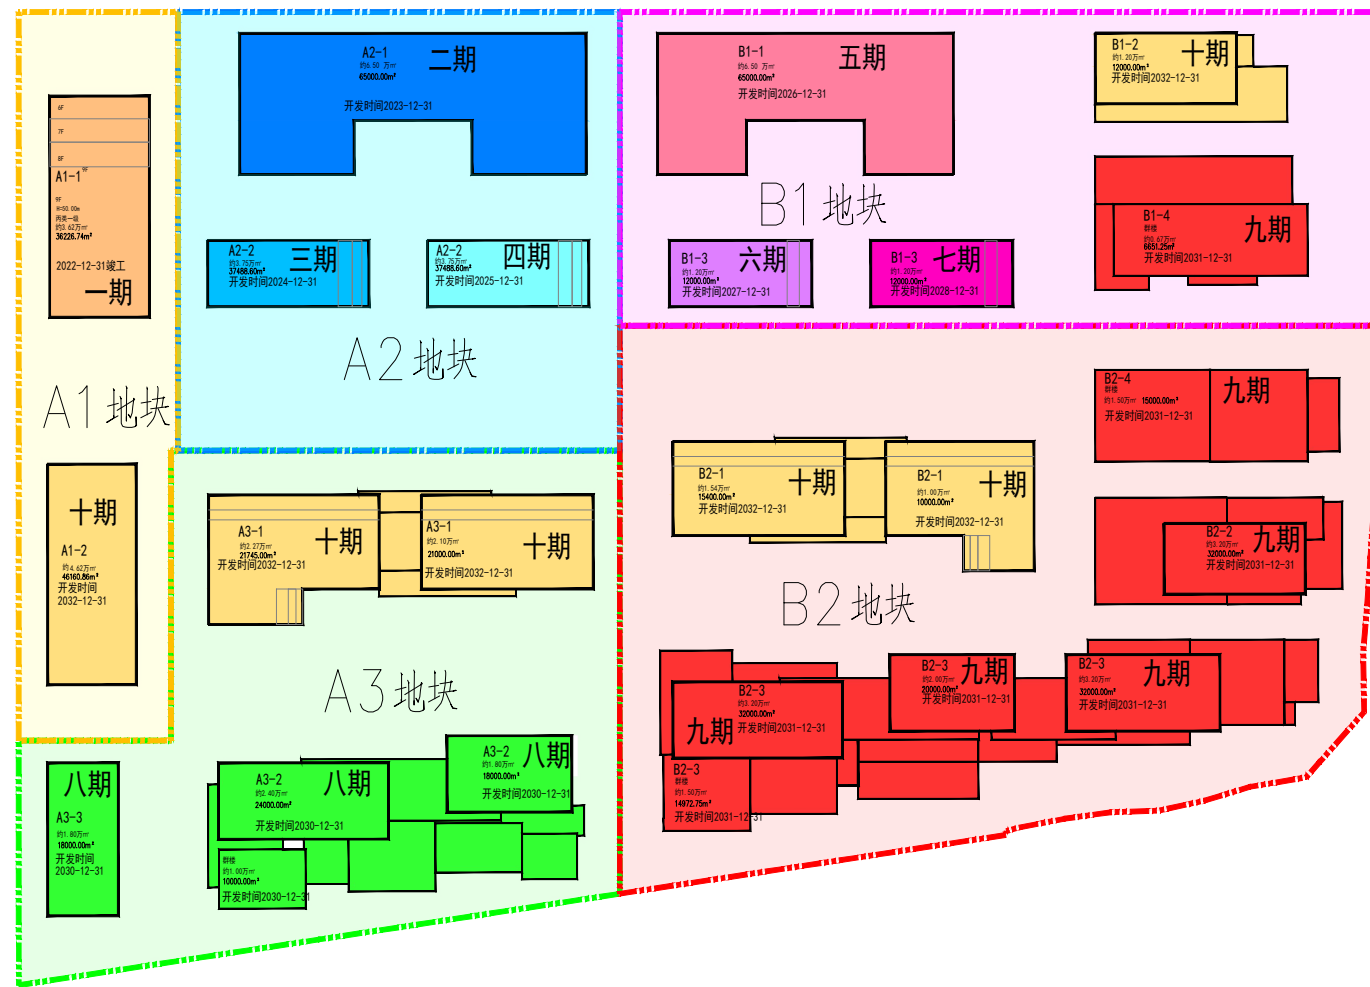

期数	开发时间	开发面积	配套	厂房	单位	所在地块
一期	2023-12-31 (竣工)	36226.74		36226.74	m²	A1
二期	2023-12-31	65000.00		65000.00	m²	A2
三期	2024-12-31	37488.60		37488.60	m²	A2
四期	2025-12-31	37488.60		37488.60	m²	A2
五期	2026-12-31	65000.00		43469.75	m²	B1
六期	2027-12-31	12000.00		12000.00	m²	B1
七期	2028-12-31	12000.00	9530.25	2469.75	m²	B1
八期	2030-12-31	70000.00	20861.10	49138.90	m²	A3
九期	2031-12-31	6651.25		6651.25	m²	B1
	2031-12-31	145972.75	34274.55	111698.20	m²	B2
十期	2032-12-31	46160.86	46160.86		m²	A1
	2032-12-31	42745.00		42745.00	m²	A3
	2032-12-31	12000.00	12000.00		m²	B1
	2032-12-31	25400.00		25400.00	m²	B2
总计		614133.80	122826.76	491307.04	m²	

单位出图专用章	Project Seal
注册师执业专用章	Registered Seal
施工图审查许可证编号	Construction Maps Reviewing NO.
修改记录	Description
会签 Confirmed by	
建筑 Arch.	给排水 PW&D
结构 Stru.	暖通 Hvac
电气 Elec.	
设计签字 Designer signature	
审定 Author(s)	
审核 Examined	
注册师 Registered	
设计总负责 Project Director	
专业负责 Chief	
校对 Check	
设计 Design	
制图 Draw	
建设单位 Client	中山市
工程名称 Project	中山市
图纸内容 Drawing Title	
业务号 Project NO.	专业 Discipline
版本号 Revision No.	图号 Drawing NO.
设计阶段 Stage	日期 Date
	2023-6-8