

建筑 Arch.	给排水 Water
结构 Struc.	暖通 HVAC
电气 Elec.	

建设单位 Client 吴锦辉

工程名称 Project 工业厂房

图纸内容 Drawing Title 总平面图

审定 Authorized	汪国雄	汪国雄
审核 Examined	宋友进	
项目负责人 Project director	宋友进	宋友进
注册师 Registered	宋友进	
专业负责 Chief	宋友进	
校对 Check	温艺途	温艺途
设计 Design	黄臻华	黄臻华
制图 Draw	黄臻华	



业务号 Project No. 专业 Discipline 建筑

版本号 Revision No. 第一版 图号 Drawing NO. 2 G-01

设计阶段 Stage 报建图 日期 Date 2023.04.04

**图例**

	新建建筑		标高、坐标		绿地
	用地红线		建筑红线		道路
	实体围墙		通透式围墙		预制砖缝植草停车位
	规划建筑		地下建筑		水面
	小车车位尺寸		摩托车车位尺寸		非机动车车位尺寸

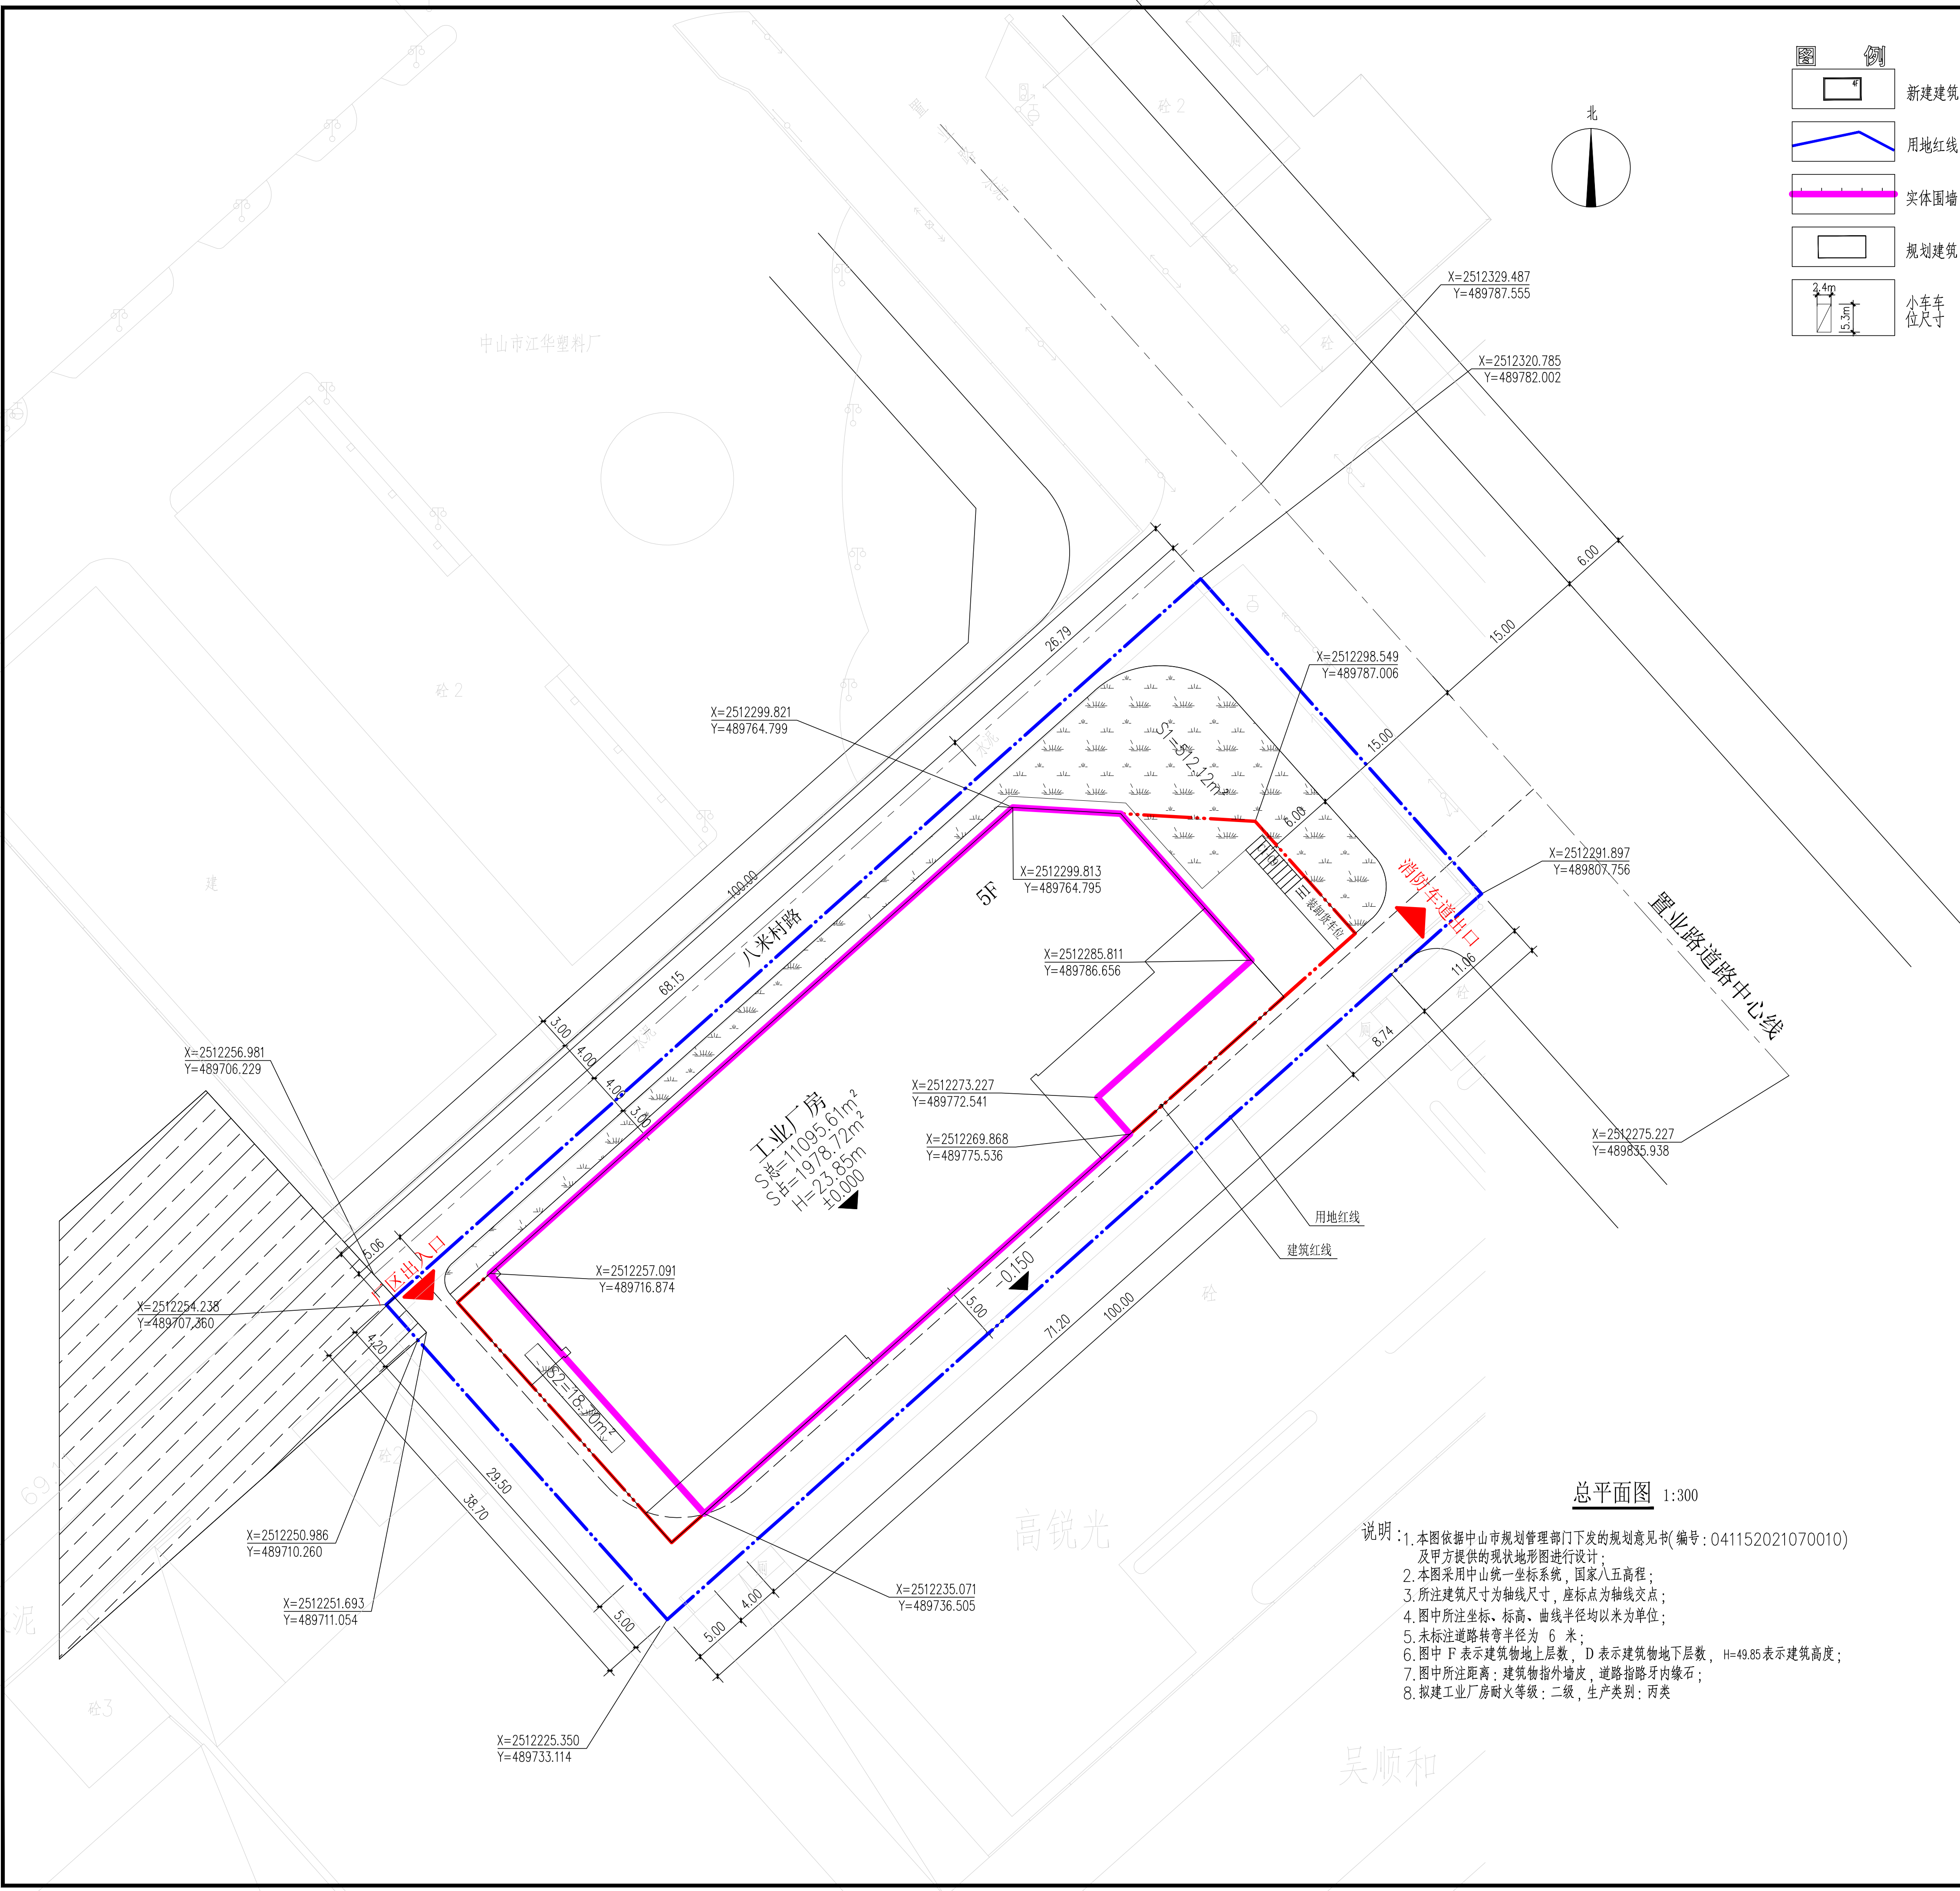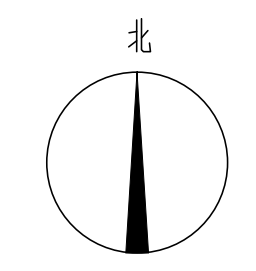

总平面图 1:300

- 说明:
1. 本图依据中山市规划管理部门下发的规划意见书(编号: 041152021070010)及甲方提供的现状地形图进行设计;
  2. 本图采用中山统一坐标系, 国家八五高程;
  3. 所注建筑尺寸为轴线尺寸, 座标点为轴线交点;
  4. 图中所注坐标、标高、曲线半径均以米为单位;
  5. 未标注道路转弯半径为 6 米;
  6. 图中 F 表示建筑物地上层数, D 表示建筑物地下层数, H=49.85 表示建筑高度;
  7. 图中所注距离: 建筑物指外墙皮, 道路指路牙内缘石;
  8. 拟建工业厂房耐火等级: 二级, 生产类别: 丙类

高锐光

吴顺和

中山市江华塑料厂

工业厂房  
S<sub>总</sub>=11095.61m<sup>2</sup>  
S<sub>地</sub>=1978.72m<sup>2</sup>  
H=23.85m  
H0.000

X=2512329.487  
Y=489787.555

X=2512320.785  
Y=489782.002

X=2512298.549  
Y=489787.006

X=2512299.821  
Y=489764.799

X=2512299.813  
Y=489764.795

X=2512285.811  
Y=489786.656

X=2512291.897  
Y=489807.756

X=2512256.981  
Y=489706.229

X=2512273.227  
Y=489772.541

X=2512269.868  
Y=489775.536

X=2512275.227  
Y=489835.938

X=2512254.238  
Y=489707.260

X=2512257.091  
Y=489716.874

X=2512250.986  
Y=489710.260

X=2512251.693  
Y=489711.054

X=2512235.071  
Y=489736.505

X=2512225.350  
Y=489733.114