



HONG YU

广东鸿宇建筑与工程设计顾问有限公司

HONG YU ARCHITECTURAL & ENGINEERING DESIGNING CONSULTANTS LTD

建筑工程 甲级 编号 A244001124

风景园林 乙级 编号 A244001124

人防工程 乙级 编号 A244001124

市政工程 乙级 编号 A244001124

(道路、桥梁、给水、排水)

城市规划 乙级 编号【粤】城规编(142013)

工程咨询 丙级 编号 工咨丙12320160002

会签

COORDINATION

建筑	ARCHIT.
园林	GARDEN
结构	STRUCT.
给排水	PLUMBING
电气	ELEC.
暖通/燃气	HVAC/GAS

附注

DESCRIPTIONS


1.不可按图纸(含CAD文件)量取尺寸,所有尺寸均须通过软件确定,未经同意不得使用,泄露、复制或翻印本文件及其资料。  
2.此施工图设计必须经过相关政府规划、建设、消防等部门及审图公司审核通过后才能施工。

注:

Note:

审定	APPROVED BY	
审核	EXAMINED BY	
注册师	REGISTERED BY	
项目负责	CAPTAIN BY	
专业负责	CHIEF ENGR.	
校对	CHECKED BY	
设计	DESIGNED BY	
制图	DRAWN BY	
印刷体	PRINT	
签署	SIGNATURE	

建设单位	CLIENT	中山市固创科技有限公司
建设地点	SITE	中山市东凤镇
工程名称	PROJECT	工业厂区
子项一名称	SUBPROJECT-UNIT	
图名	TITLE	总平面图
版次	EDITION No.	报建
日期	DATE	2023.07
图别	DRAWING TYPE	建筑
图号	DRAWING No.	04
设计号:		
审图号:		

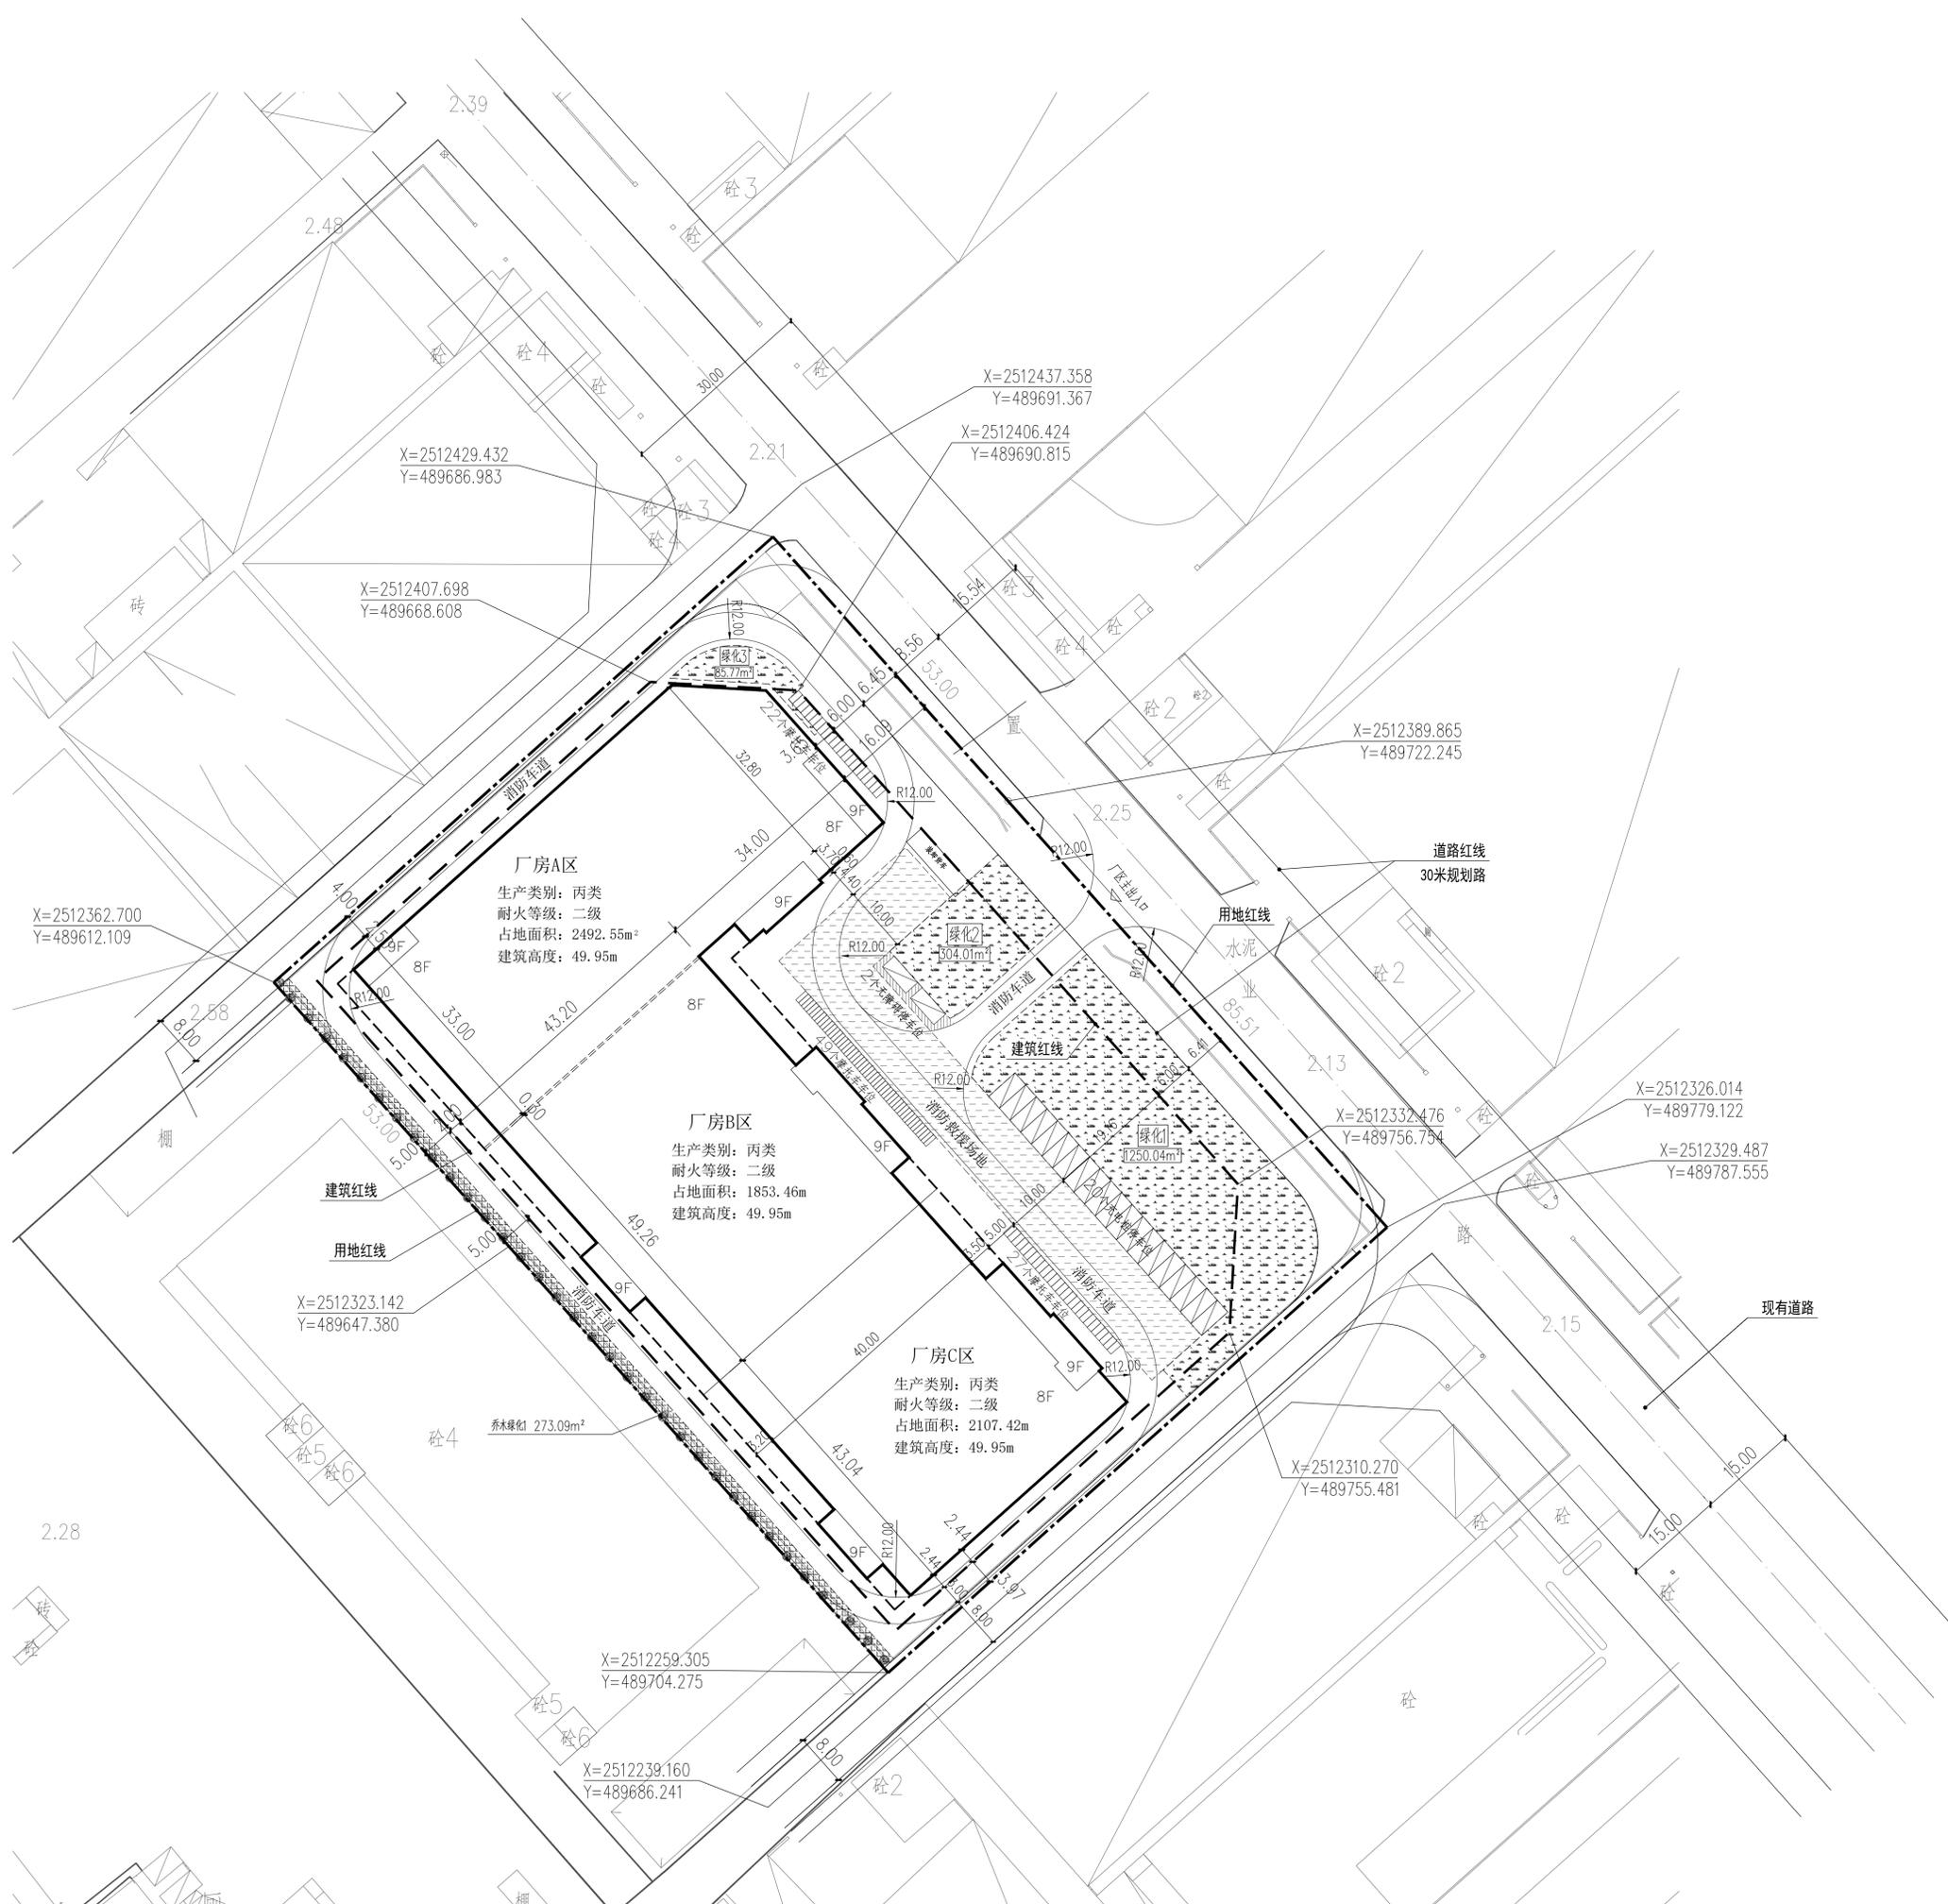

总平面图 1:500

- 图例:
- 建筑红线
  - 用地红线
  - 道路红线
  - 路中线
  - 现状污水管网

