

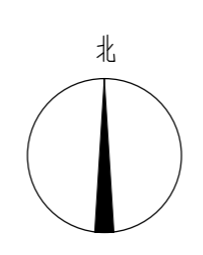


暖通
给排水
工艺
自控
建筑
结构
电气
通讯

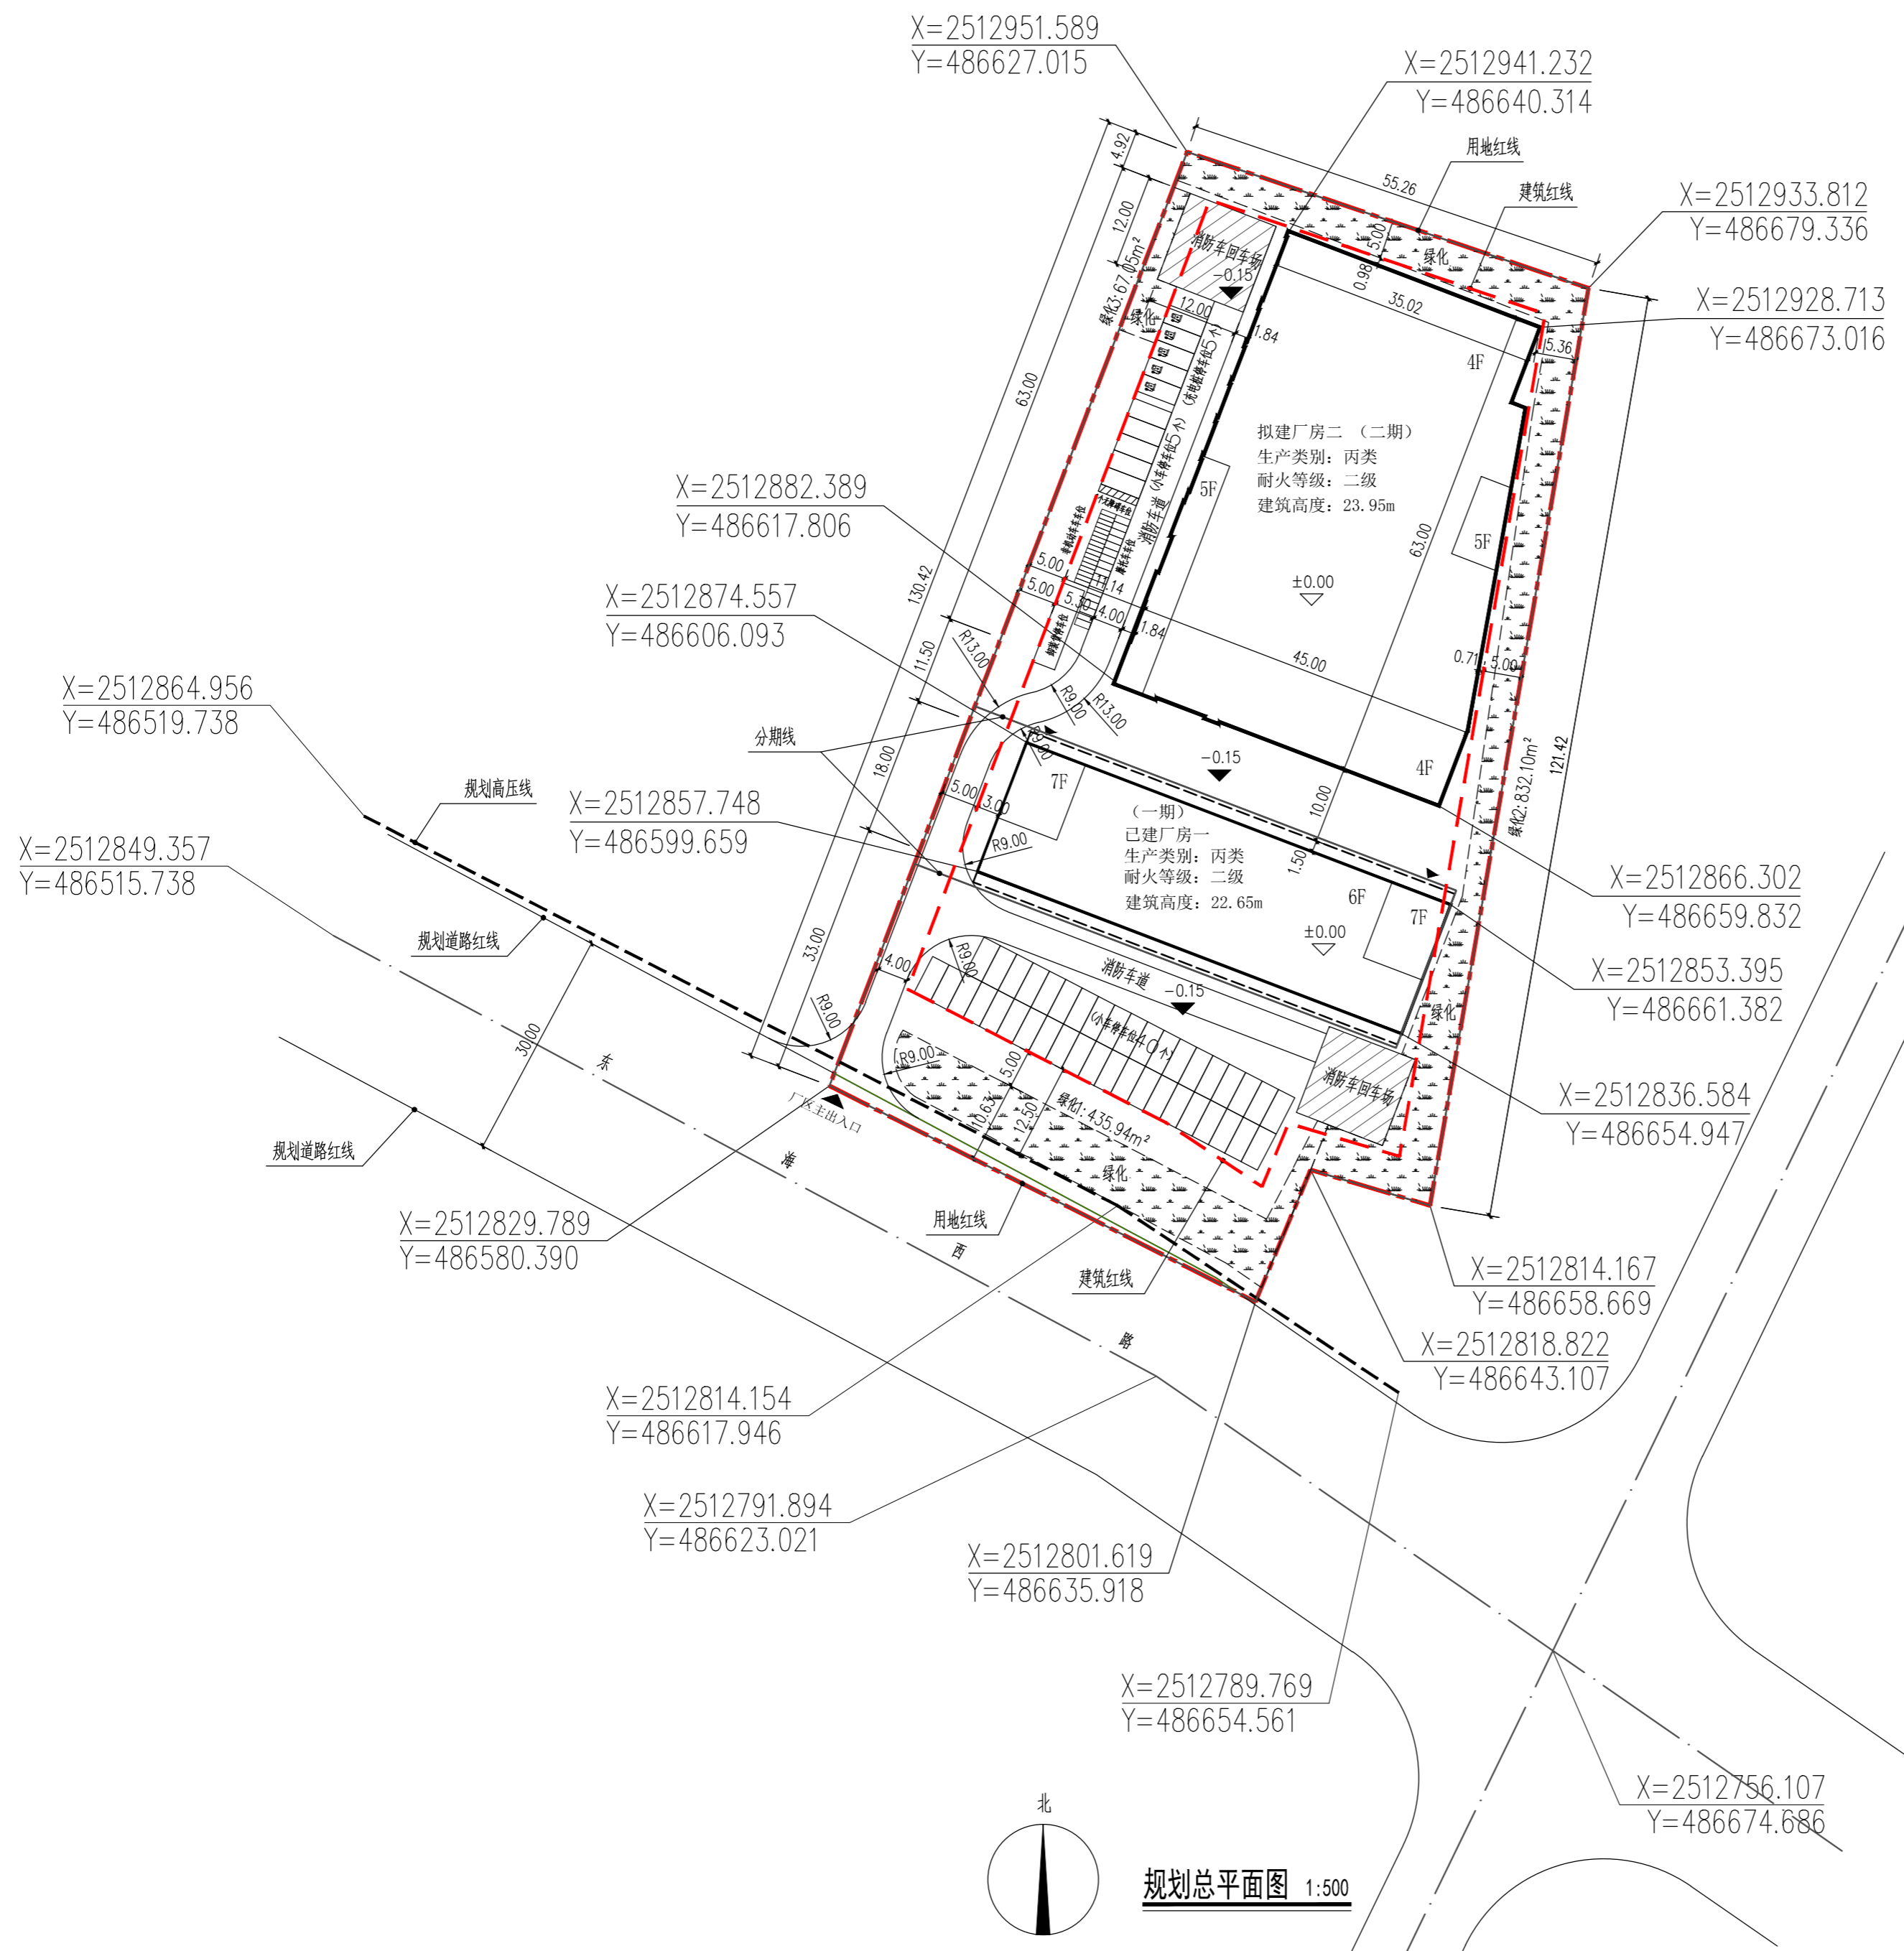

规划总平面图 1:500

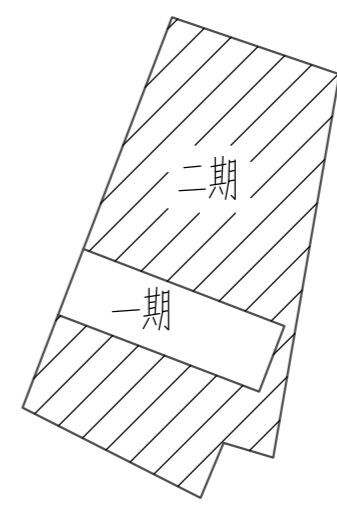

分期示意图

图例:

	建筑物		消防车道
	用地红线		绿地
	建筑红线		



HONG YU
广东鸿宇建筑与工程设计顾问有限公司

HONG YU ARCHITECTURAL & ENGINEERING DESIGNING CONSULTANTS LTD

- 建筑工程 甲级 编号 A244001124
- 风景园林 乙级 编号 A244001124
- 人防工程 乙级 编号 A244001124
- 市政工程 乙级 编号 A244001124
- (道路、桥梁、给水、排水)
- 城乡规划 甲级 编号 自资规甲字 22440603
- 工程咨询 丙级 编号 工咨丙12320160002

附注
DESCRIPTIONS
1.不可按图纸(含CAD文件)量取尺寸,所有尺寸均须通过放样确定,未经同意不得使用,泄露、散布或复制本文件及其资料。
2.此施工图设计必须经过相关政府规划、建设、消防等部门及审图公司审核通过后才能施工。

审定 APPROVED BY	唐习龙	
审核 EXAMINED BY	李寒竹	
注册师 REGISTER BY	李寒竹	
项目负责 CAPTAIN BY	刘德军	
	李寒竹	
专业负责 CHIEF ENGL	刘德军	
	尹长征	
校对 CHECKED BY	周佳伟	
设计 DESIGNED BY	余观兰	
制图 DRAWN BY	印刷体 PRINT	签署 SIGNATURE

建设单位 林至豪
CLIENT
建设地点 中山市东凤镇东海西路110号
SITE
工程名称 厂房二
PROJECT
子项—单体名称
SUBPROJECT-UNIT

图名 TITLE	总平面图		
版次 EDITION No.	报建图	日期 DATE	2024.06
图别 DRAWING TYPE	建筑	图号 DRAWING No.	00/JZ
设计号:			
审图号:			