



中国华西工程设计建设有限公司

CHINA HUAXI
ENGINEERING DESIGN & CONSTRUCTION CO.,LTD

设计证书号: A151007237

审图编号
Construction Maps Reviewing NO.

修改记录
Description

修改日期
Date

设计签字
Signature

审定
Authorized By

项目负责
Principal

审核
Approved By

专业负责
Chief

设计
Design By

制图
Drawn By

校对
Checked By

会签
Confirmed by

建筑
Arch.

结构
Stru.

电气
Elec.

建设单位
Client

项目名称
Proj Name

子项目名称
Subproject

图纸名称
Sheet Name

版本号
Revision No.

设计号
Project NO.

设计阶段
Stage

专业
Discipline

图号
Drawing NO.

日期
Date

建筑
Arch.


方案图

日期
Date

2024. 08

工程设计出图专用章
Stamp for Engineering Design

注册师执业专用章
Registered Seal

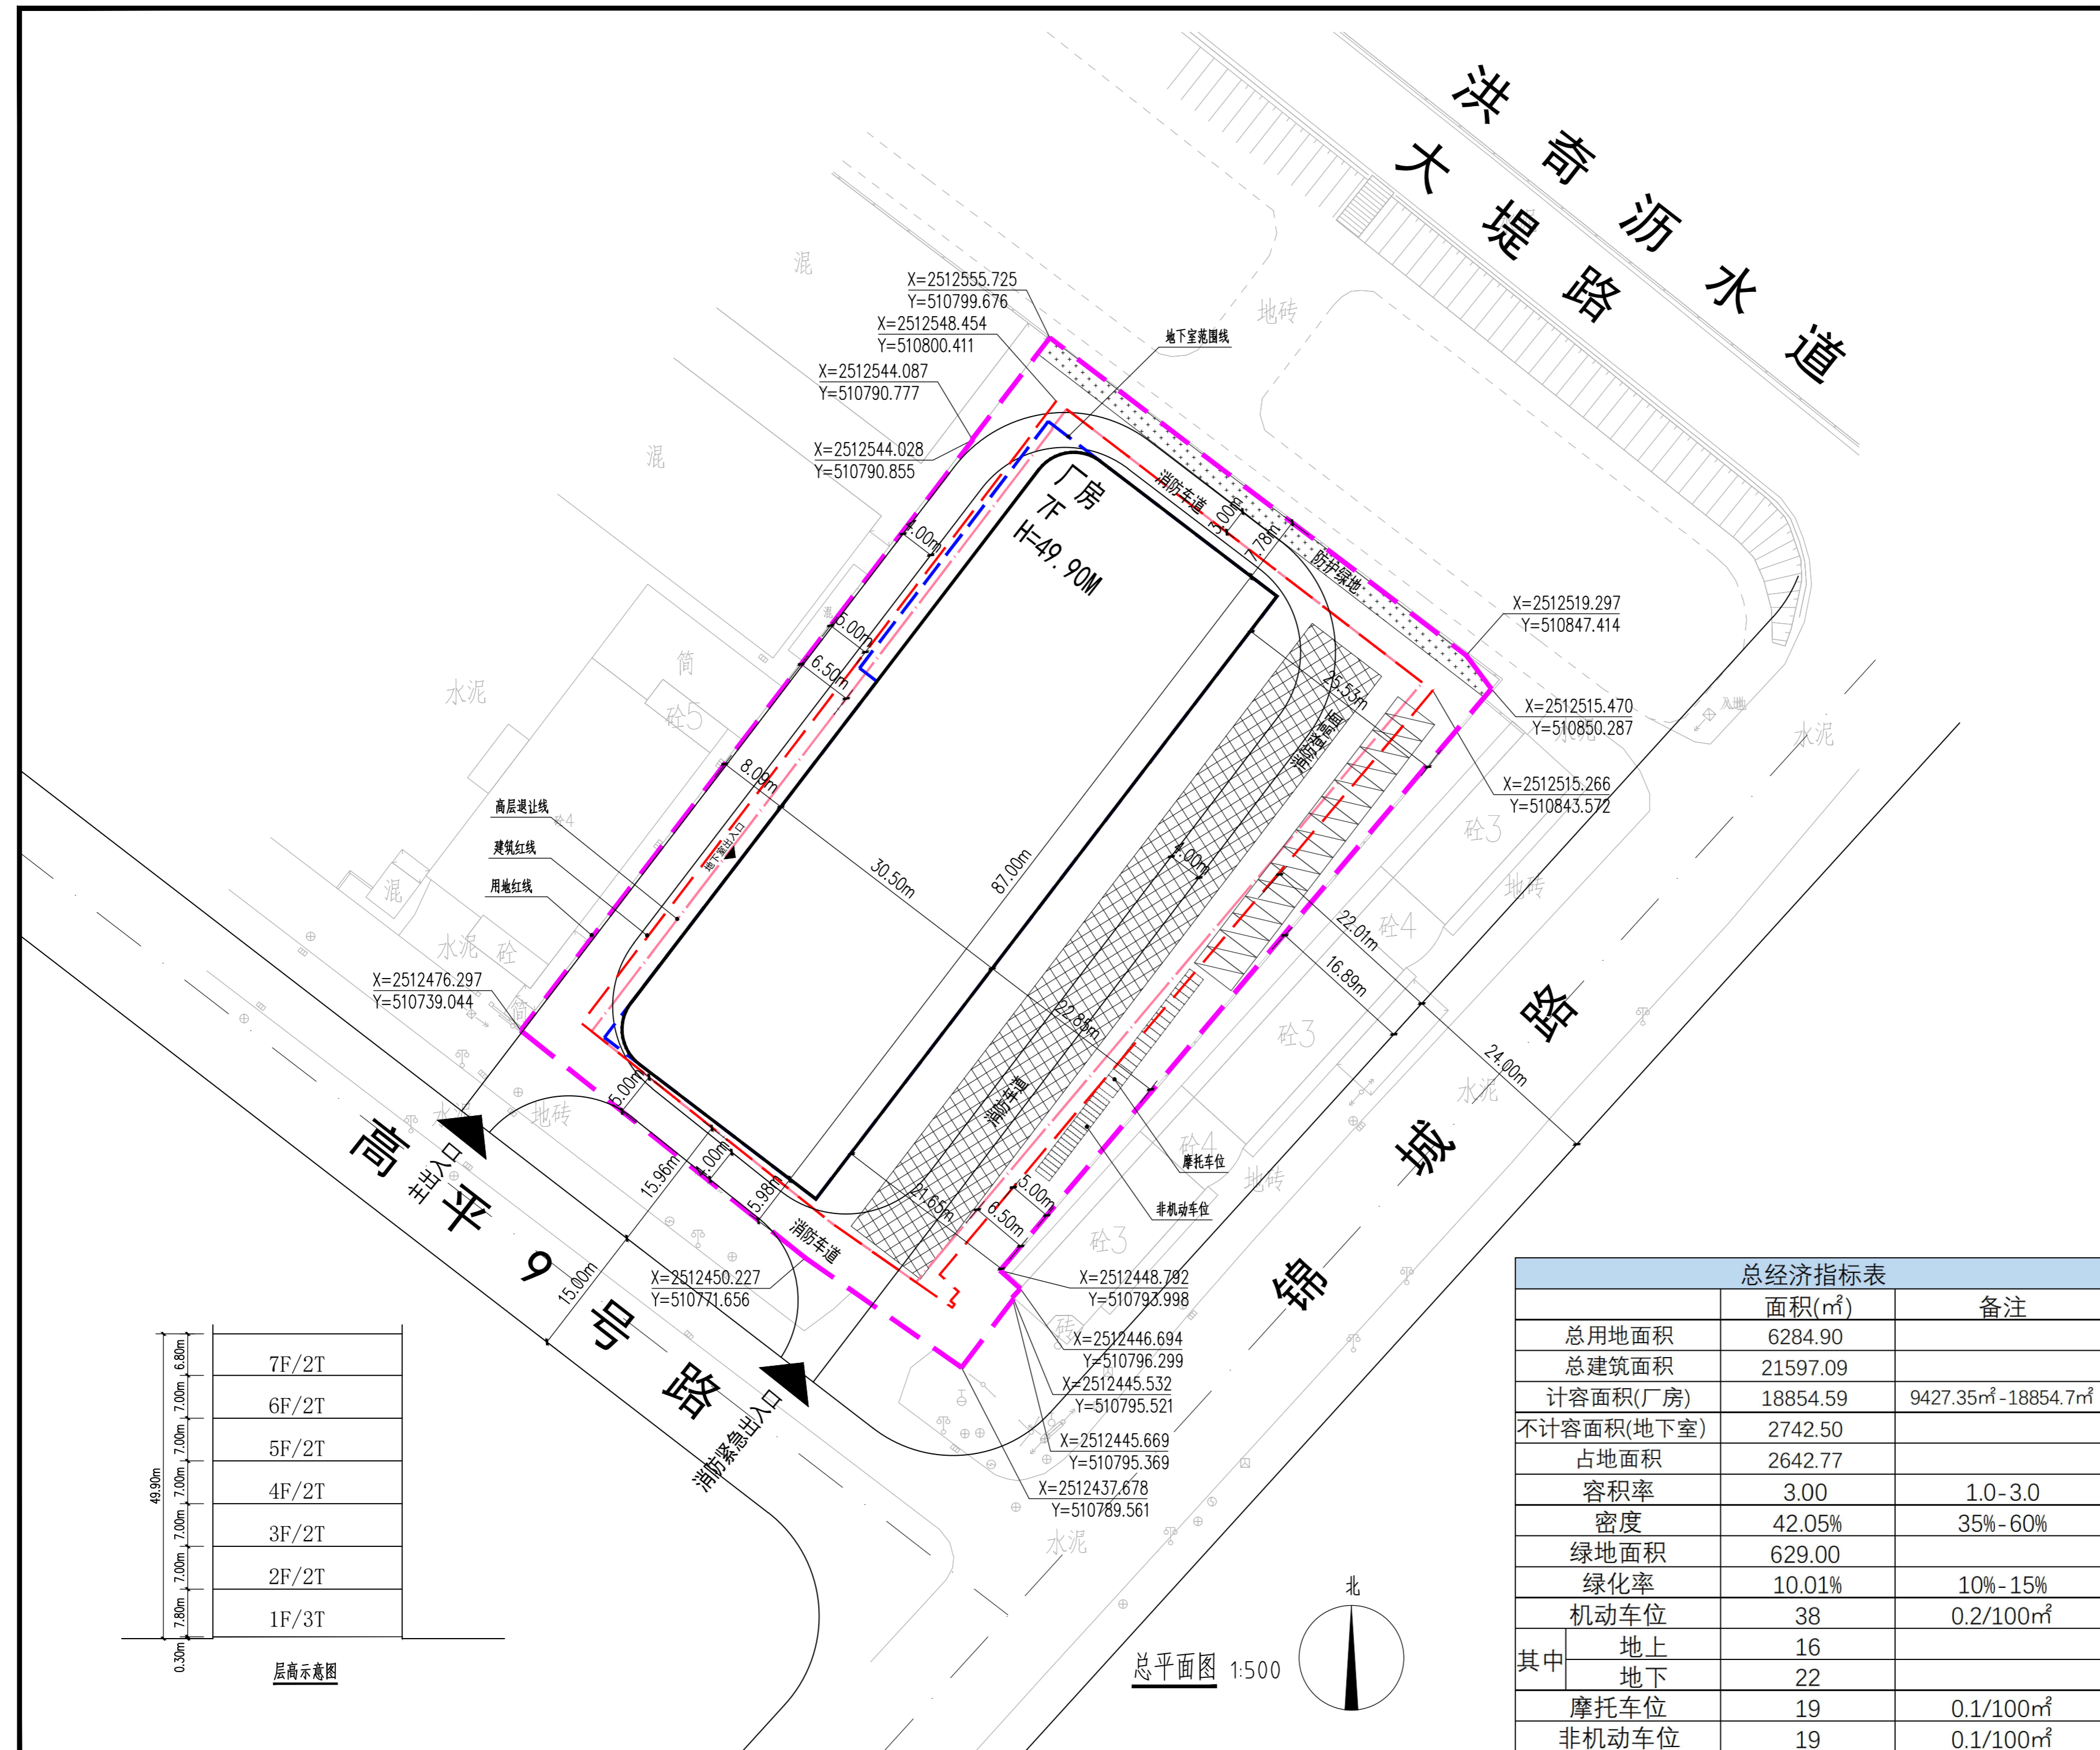

7F/2T
6F/2T
5F/2T
4F/2T
3F/2T
2F/2T
1F/3T

层高示意图

总经济指标表		
	面积(m ²)	备注
总用地面积	6284.90	
总建筑面积	21597.09	
计容面积(厂房)	18854.59	9427.35m ² - 18854.7m ²
不计容面积(地下室)	2742.50	
占地面积	2642.77	
容积率	3.00	1.0 - 3.0
密度	42.05%	35% - 60%
绿地面积	629.00	
绿化率	10.01%	10% - 15%
机动车位	38	0.2/100m ²
其中		
地上	16	
地下	22	
摩托车位	19	0.1/100m ²
非机动车位	19	0.1/100m ²

总平面图 1:500

