
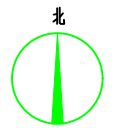


图例:

名称	图例
用地红线	
建筑红线	
道路	
拟建建筑物及层数	
拟建地下构筑物	
已建建筑物及层数	
规划建筑物及层数	
绿化(草皮)	
成播乔木(间距小于5M)	
场地(建筑物)标高	
围墙	

1. 本设计依据建设单位提供的用地红线图以及中山市规划设计要点设计。
2. 图中所示建筑物坐标系指用地红线的坐标,施工放线以规划部门提供的坐标为准。
3. 室外地面标高指散水坡脚处地面的相对标高。
4. 图中尺寸均以米计。
5. 消防车道的宽度大于4.0米,转弯半径9米以上,满足消防规范要求。
6. 道路横坡为1.5%。
7. 本厂区四周均不设围墙。
8. 建筑的主要出入口、场地内的人行系统以及及与外街、城市道路的连接满足无障碍的要求。

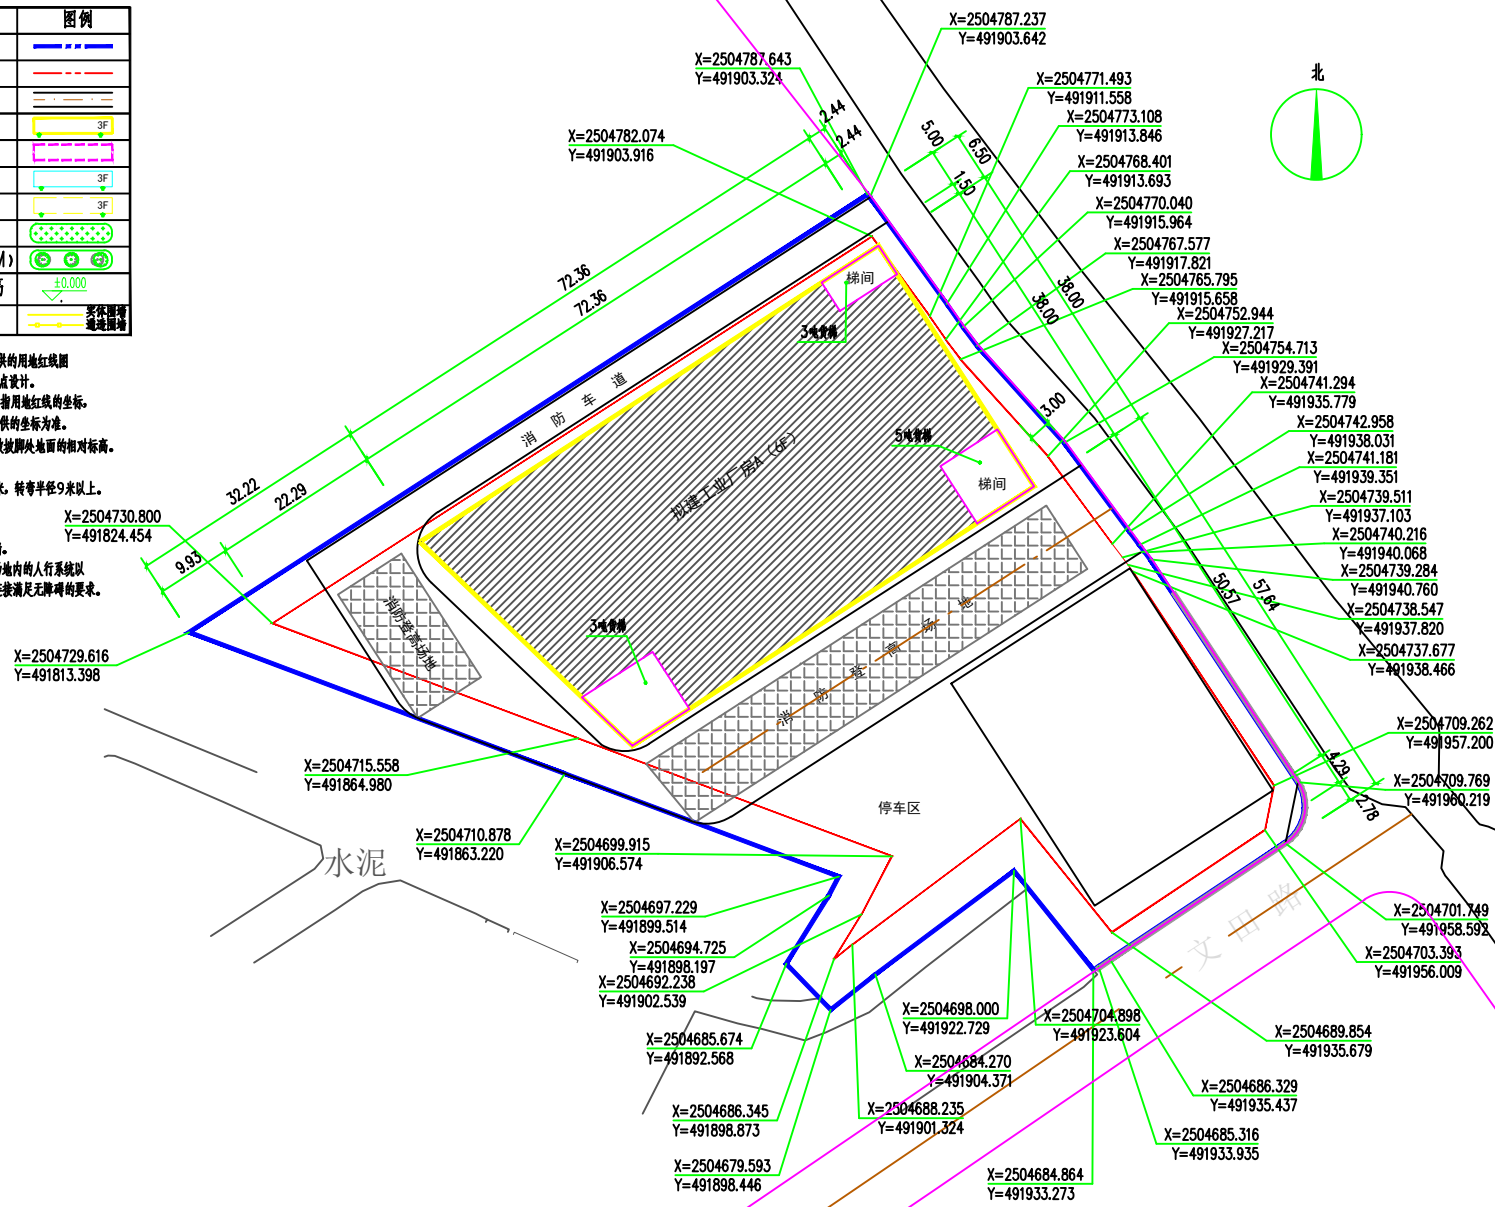

**HONG YU**  
 广东鸿宇建筑与工程设计顾问有限公司  
 HONG YU ARCHITECTURAL & ENGINEERING DESIGNING CONSULTANTS LTD  
 建筑工程 甲级 编号 A344001134  
 风景园林 乙级 编号 A344001134  
 人防工程 乙级 编号 A344001134  
 市政工程 乙级 编号 A344001134  
 《道路、桥梁、给水、排水》  
 城乡规划 甲级 编号 自资规甲字 22440603  
 工程咨询 丙级 编号 工咨丙12329180002

附注

1. 不可按图版(或图件)量取尺寸,所有尺寸均须按图注确定,未经同意不得使用,盖章、签字或复印本文件及其资料。  
 2. 凡施工图设计必须经规划主管部门、建设、消防等部门及监理单位审核合格后方可施工。

审定	唐习龙	
审核	李寒竹	
注册师	李寒竹	
项目负责人	刘德军	
专业负责	李寒竹	
校对	谢奎	
设计	周佳伟	
制图		
	印刷体	签署

建设单位	十村
建设地点	中山市小榄镇
工程名称	厂区
子项-单体名称	
图名	总平面图
版本	方案图
日期	2024.09
图别	建筑
图号	01
设计号:	
审图号:	