

建筑 Arch.	给排水 W.S&P
结构 Stru.	暖通 H.V.A.C.
电气 Elec.	

建设单位 Client **中山市致通产业园开发有限公司**


工程名称 Project **致通产业园厂房**

图纸内容 Drawing Title **总平面图**

设计签字 Designer signature

审定 Authorized	林玄钢
项目负责人 Project director	宋友斌
审核 Examined	宋友斌
注册师 Registered	张伟光
专业负责 Chief	张伟光
校对 Check	向胜利
设计 Design	刘定坤
制图 Drawn	刘定坤

业务号 Project NO.	专业 Discipline	建筑
版本号 Revision No.	图号 Drawing NO.	02 J
设计阶段 Stage	日期 Date	2023.05

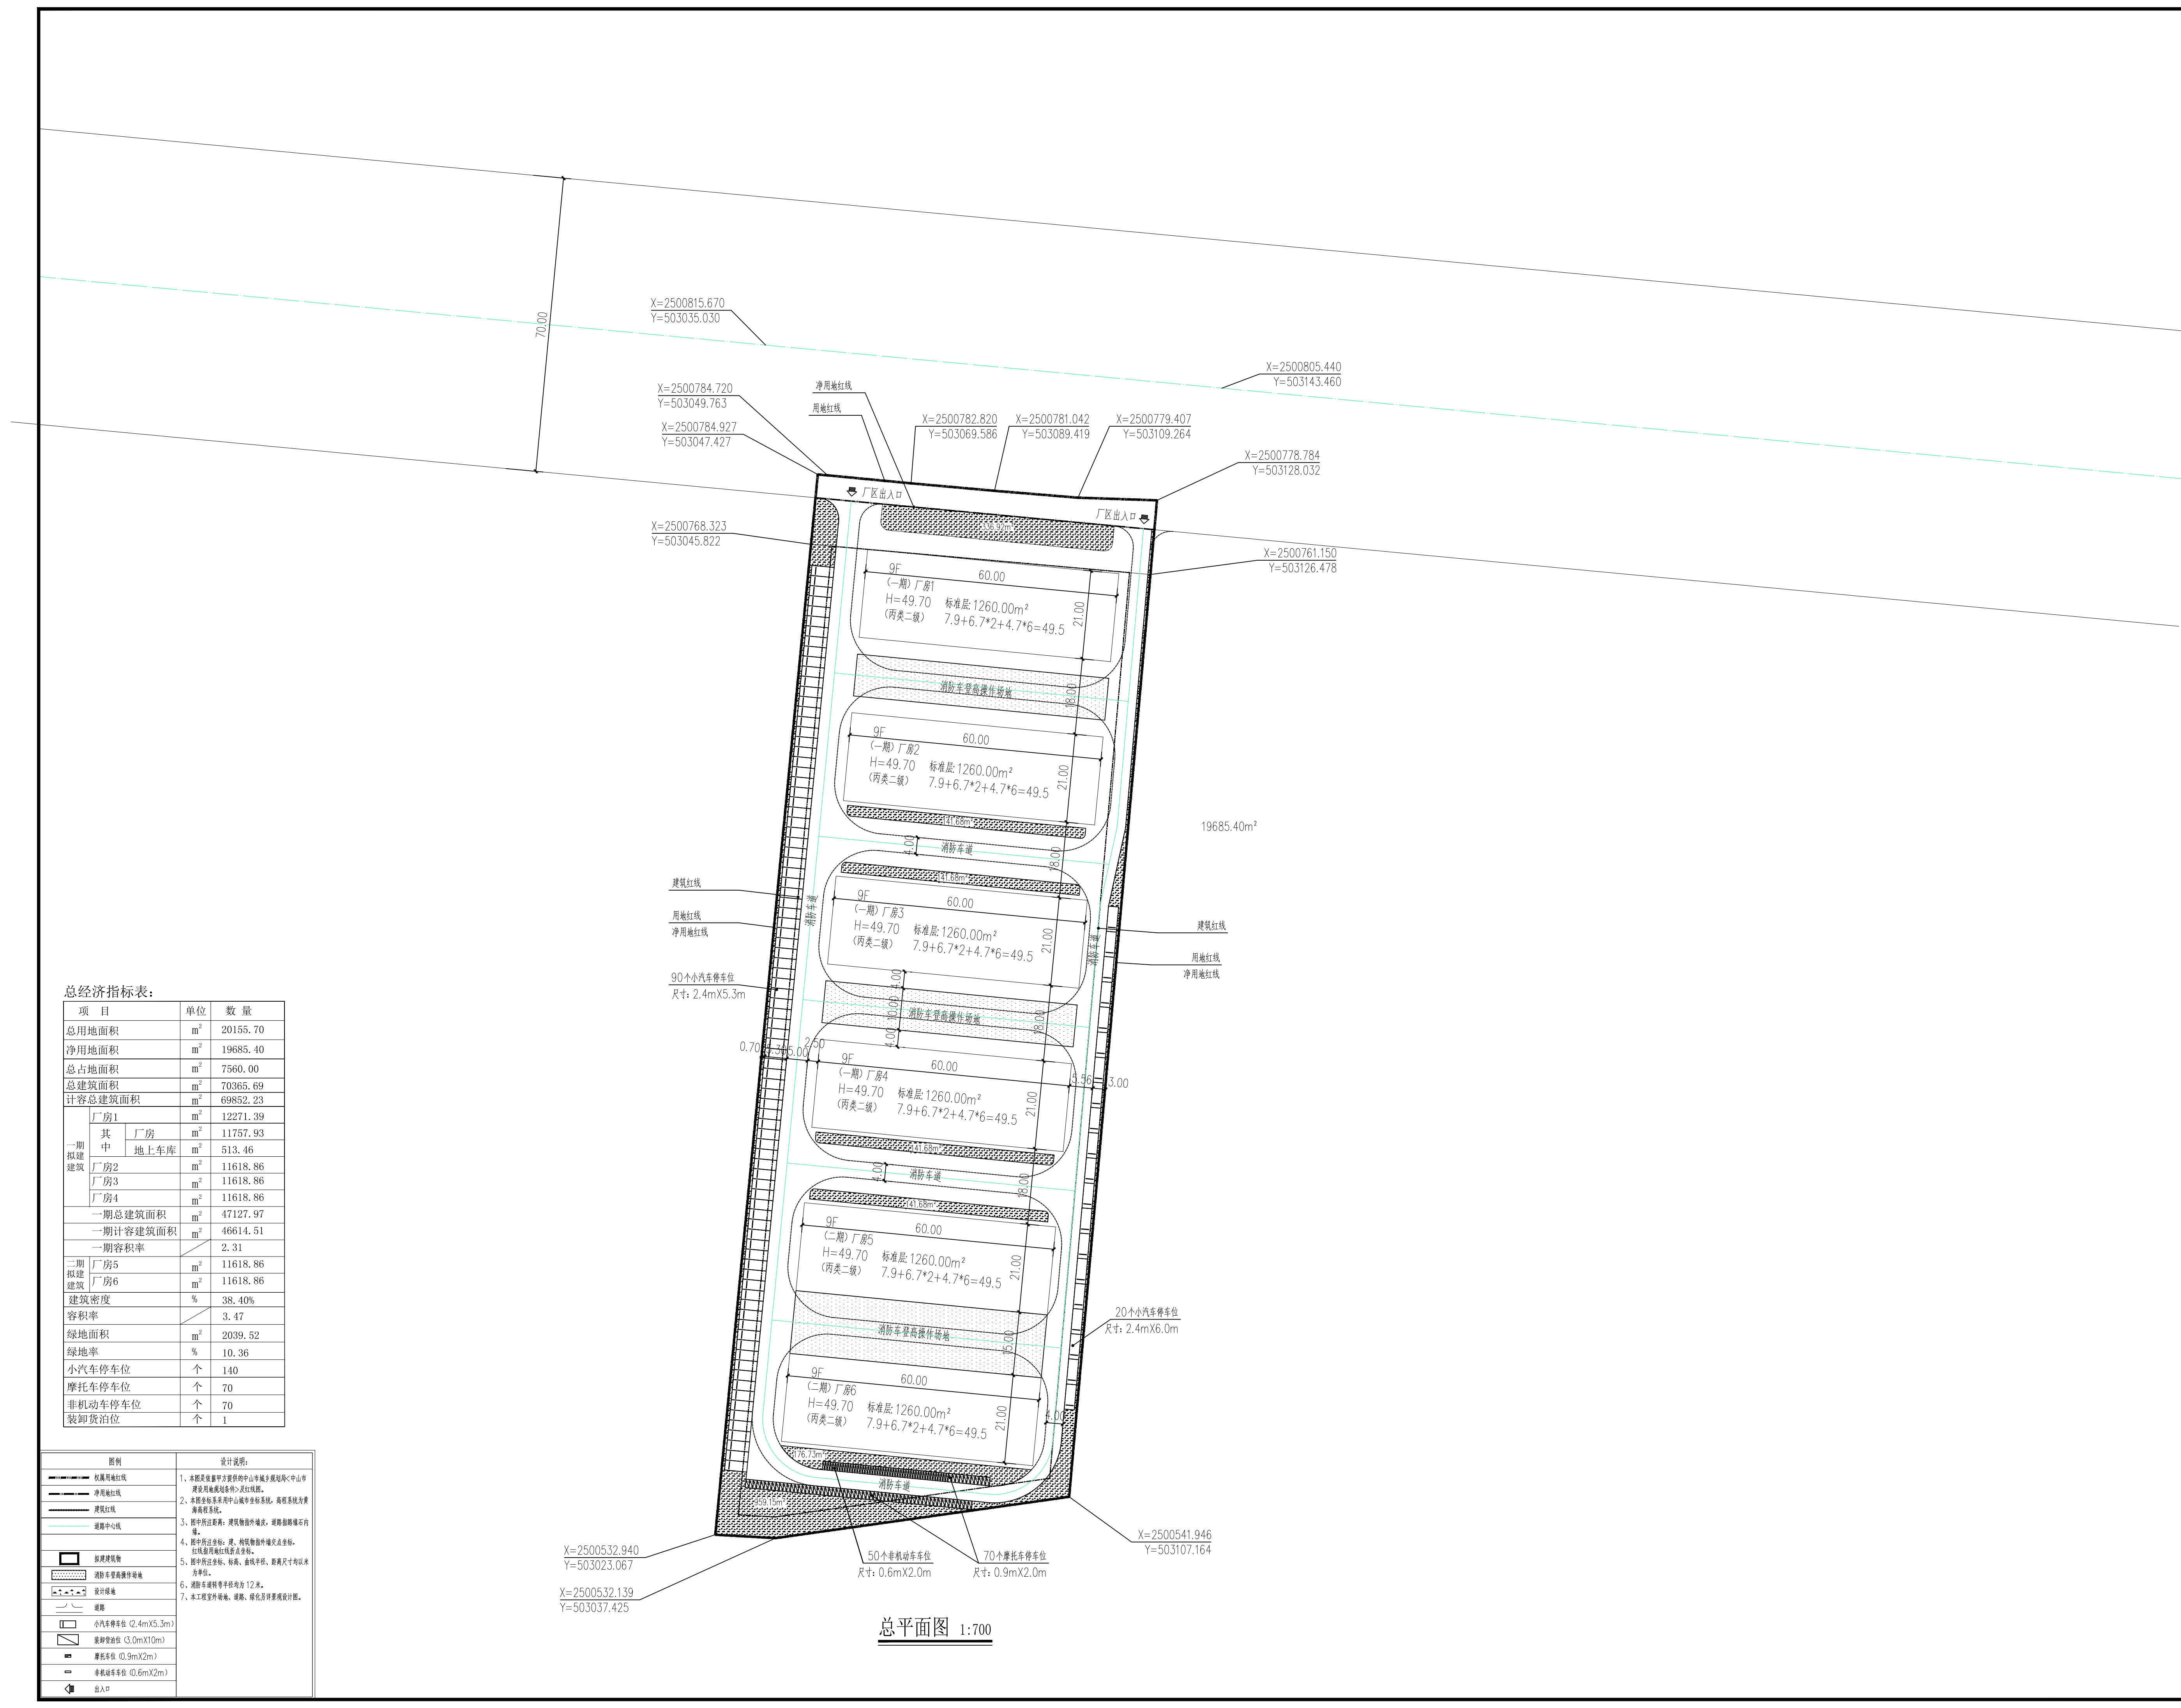

总经济指标表:

项目	单位	数量
总用地面积	m <sup>2</sup>	20155.70
净用地面积	m <sup>2</sup>	19685.40
总占地面积	m <sup>2</sup>	7560.00
总建筑面积	m <sup>2</sup>	70365.69
计容总建筑面积	m <sup>2</sup>	69852.23
一期拟建建筑		
其中 厂房	m <sup>2</sup>	12271.39
其中 地上车库	m <sup>2</sup>	11757.93
厂房2	m <sup>2</sup>	513.46
厂房3	m <sup>2</sup>	11618.86
厂房4	m <sup>2</sup>	11618.86
一期总建筑面积	m <sup>2</sup>	47127.97
一期计容建筑面积	m <sup>2</sup>	46614.51
一期容积率		2.31
二期拟建建筑		
厂房5	m <sup>2</sup>	11618.86
厂房6	m <sup>2</sup>	11618.86
建筑密度	%	38.40%
容积率		3.47
绿地面积	m <sup>2</sup>	2039.52
绿地率	%	10.36
小汽车停车位	个	140
摩托车停车位	个	70
非机动车停车位	个	70
装卸货位	个	1

图例	设计说明:
	1、本图共设置中方提供中山中越步规划区中山中越步规划区(中山中越步)建设红线条件,次由规划。
	2、本图共设置中方提供中山中越步规划区(中山中越步)建设红线条件,次由规划。
	3、图中所注距离:建筑物外缘线,埋地管线外缘线。
	4、图中所注坐标:指、构筑物外缘线及坐标,埋地管线外缘线坐标。
	5、图中所注坐标、标高、轴线坐标、距离尺寸均以米为单位。
	6、消防车道转弯半径均为12米。
	7、本工程室外管、沟、渠、硬化地坪等详图另图。