


# 横四线西段沙溪段GJ200038征地示意图

面积：0.1346公顷

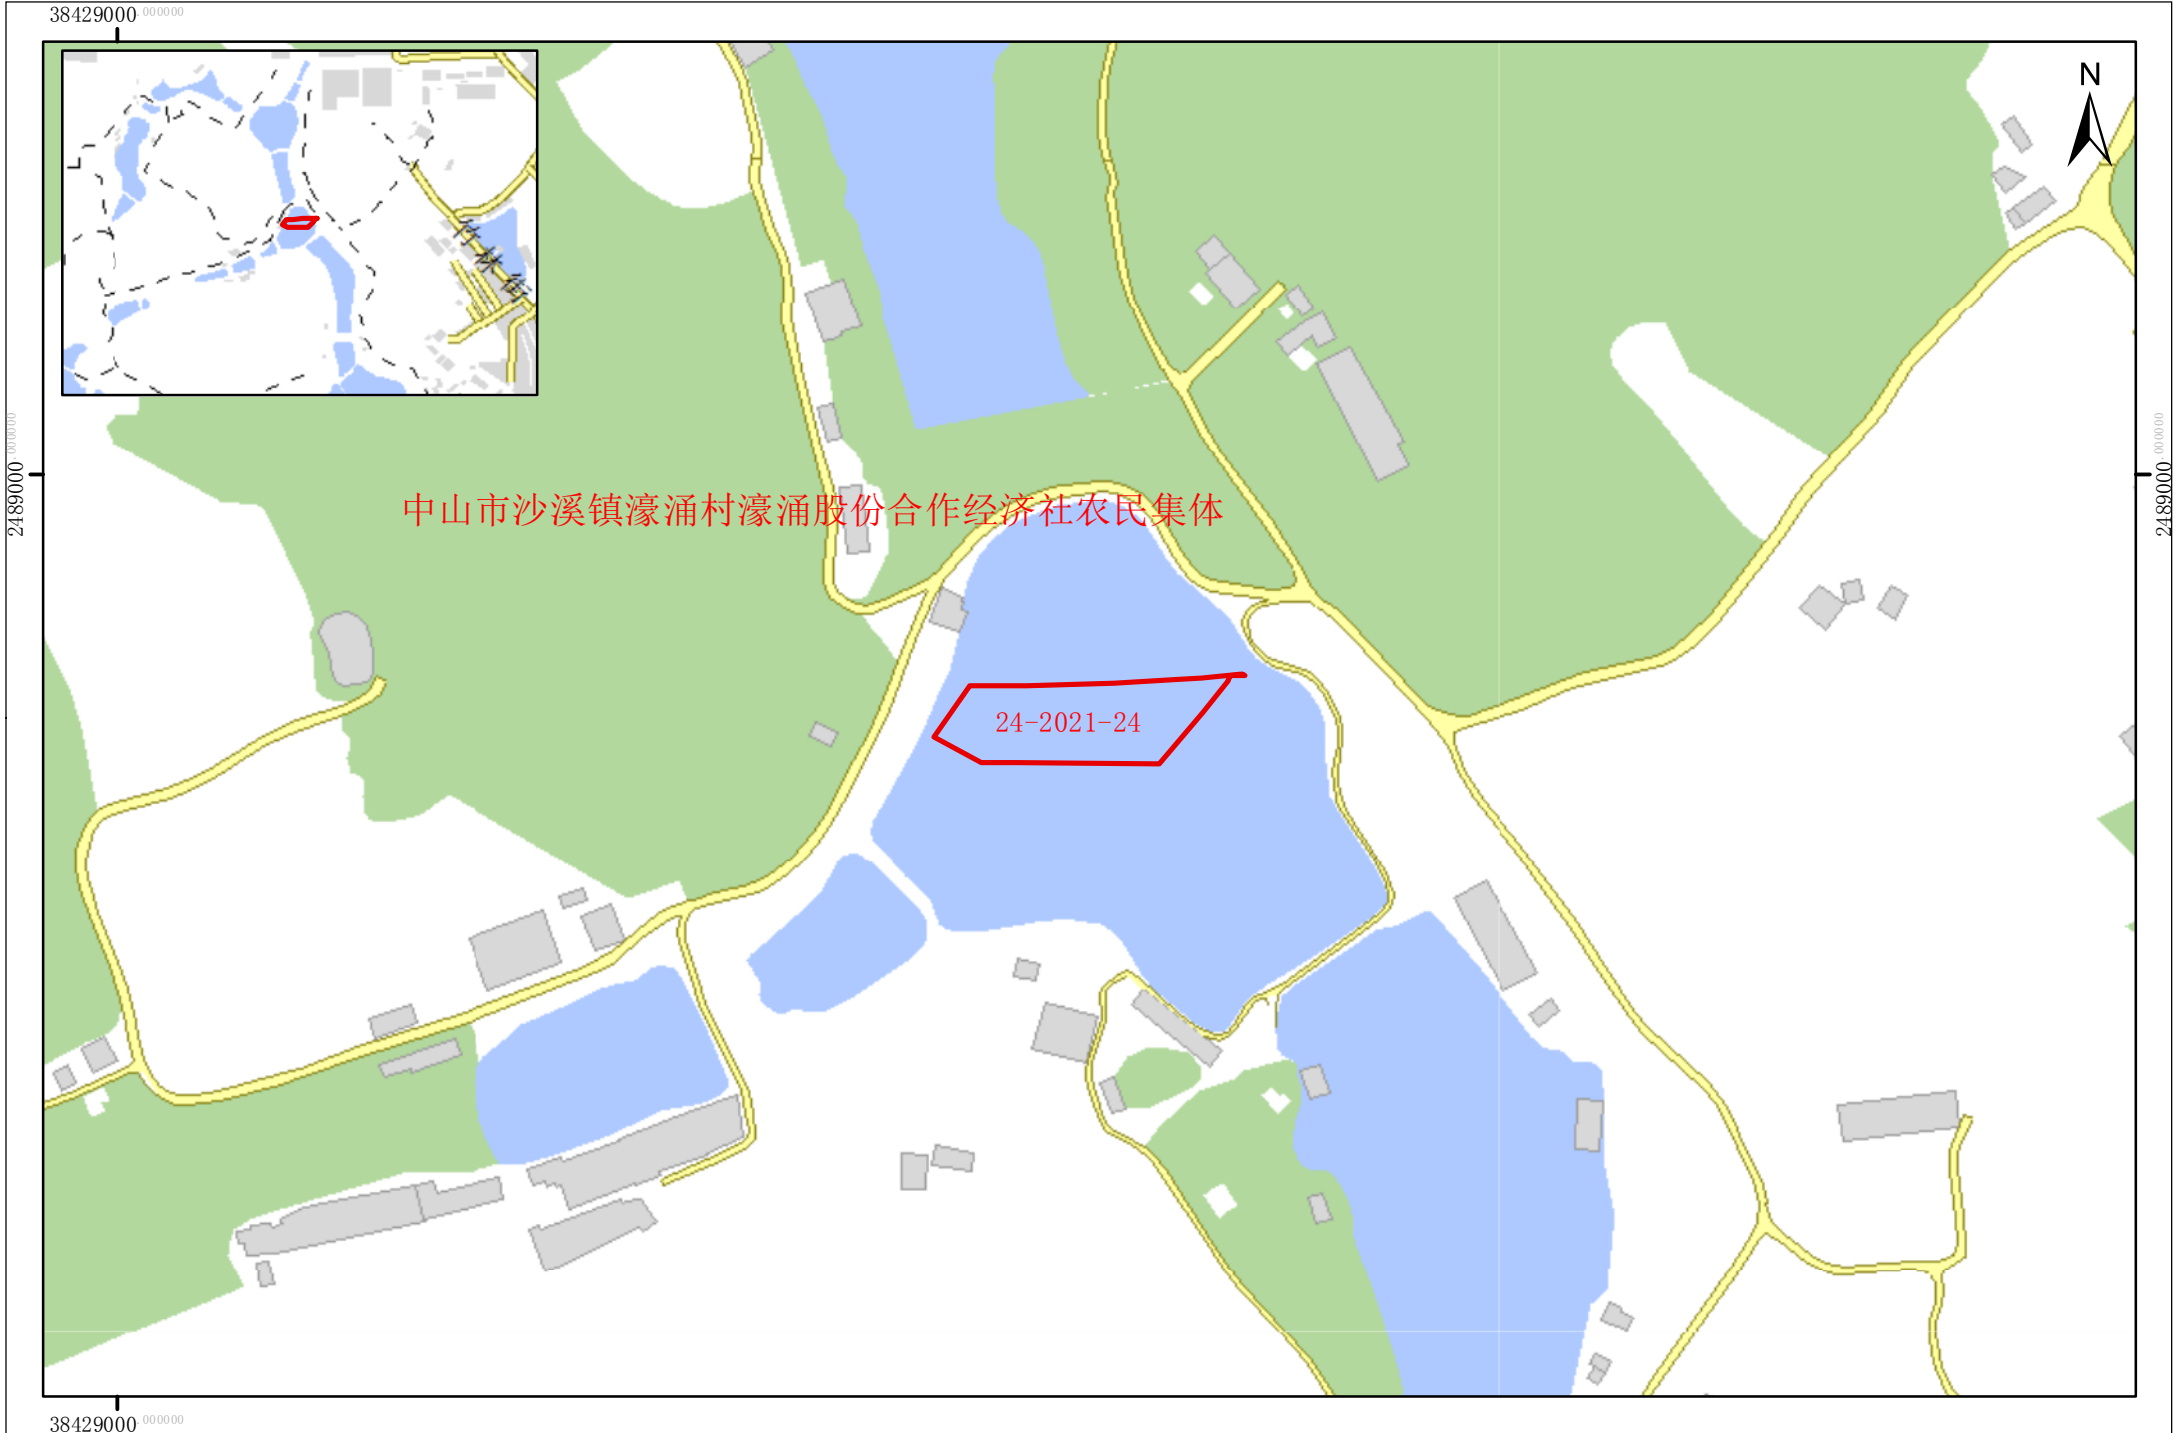

中山市沙溪镇濠涌村濠涌股份合作经济社农民集体

24-2021-24