


征地示意图

面积：4051平方米

38431000 000000

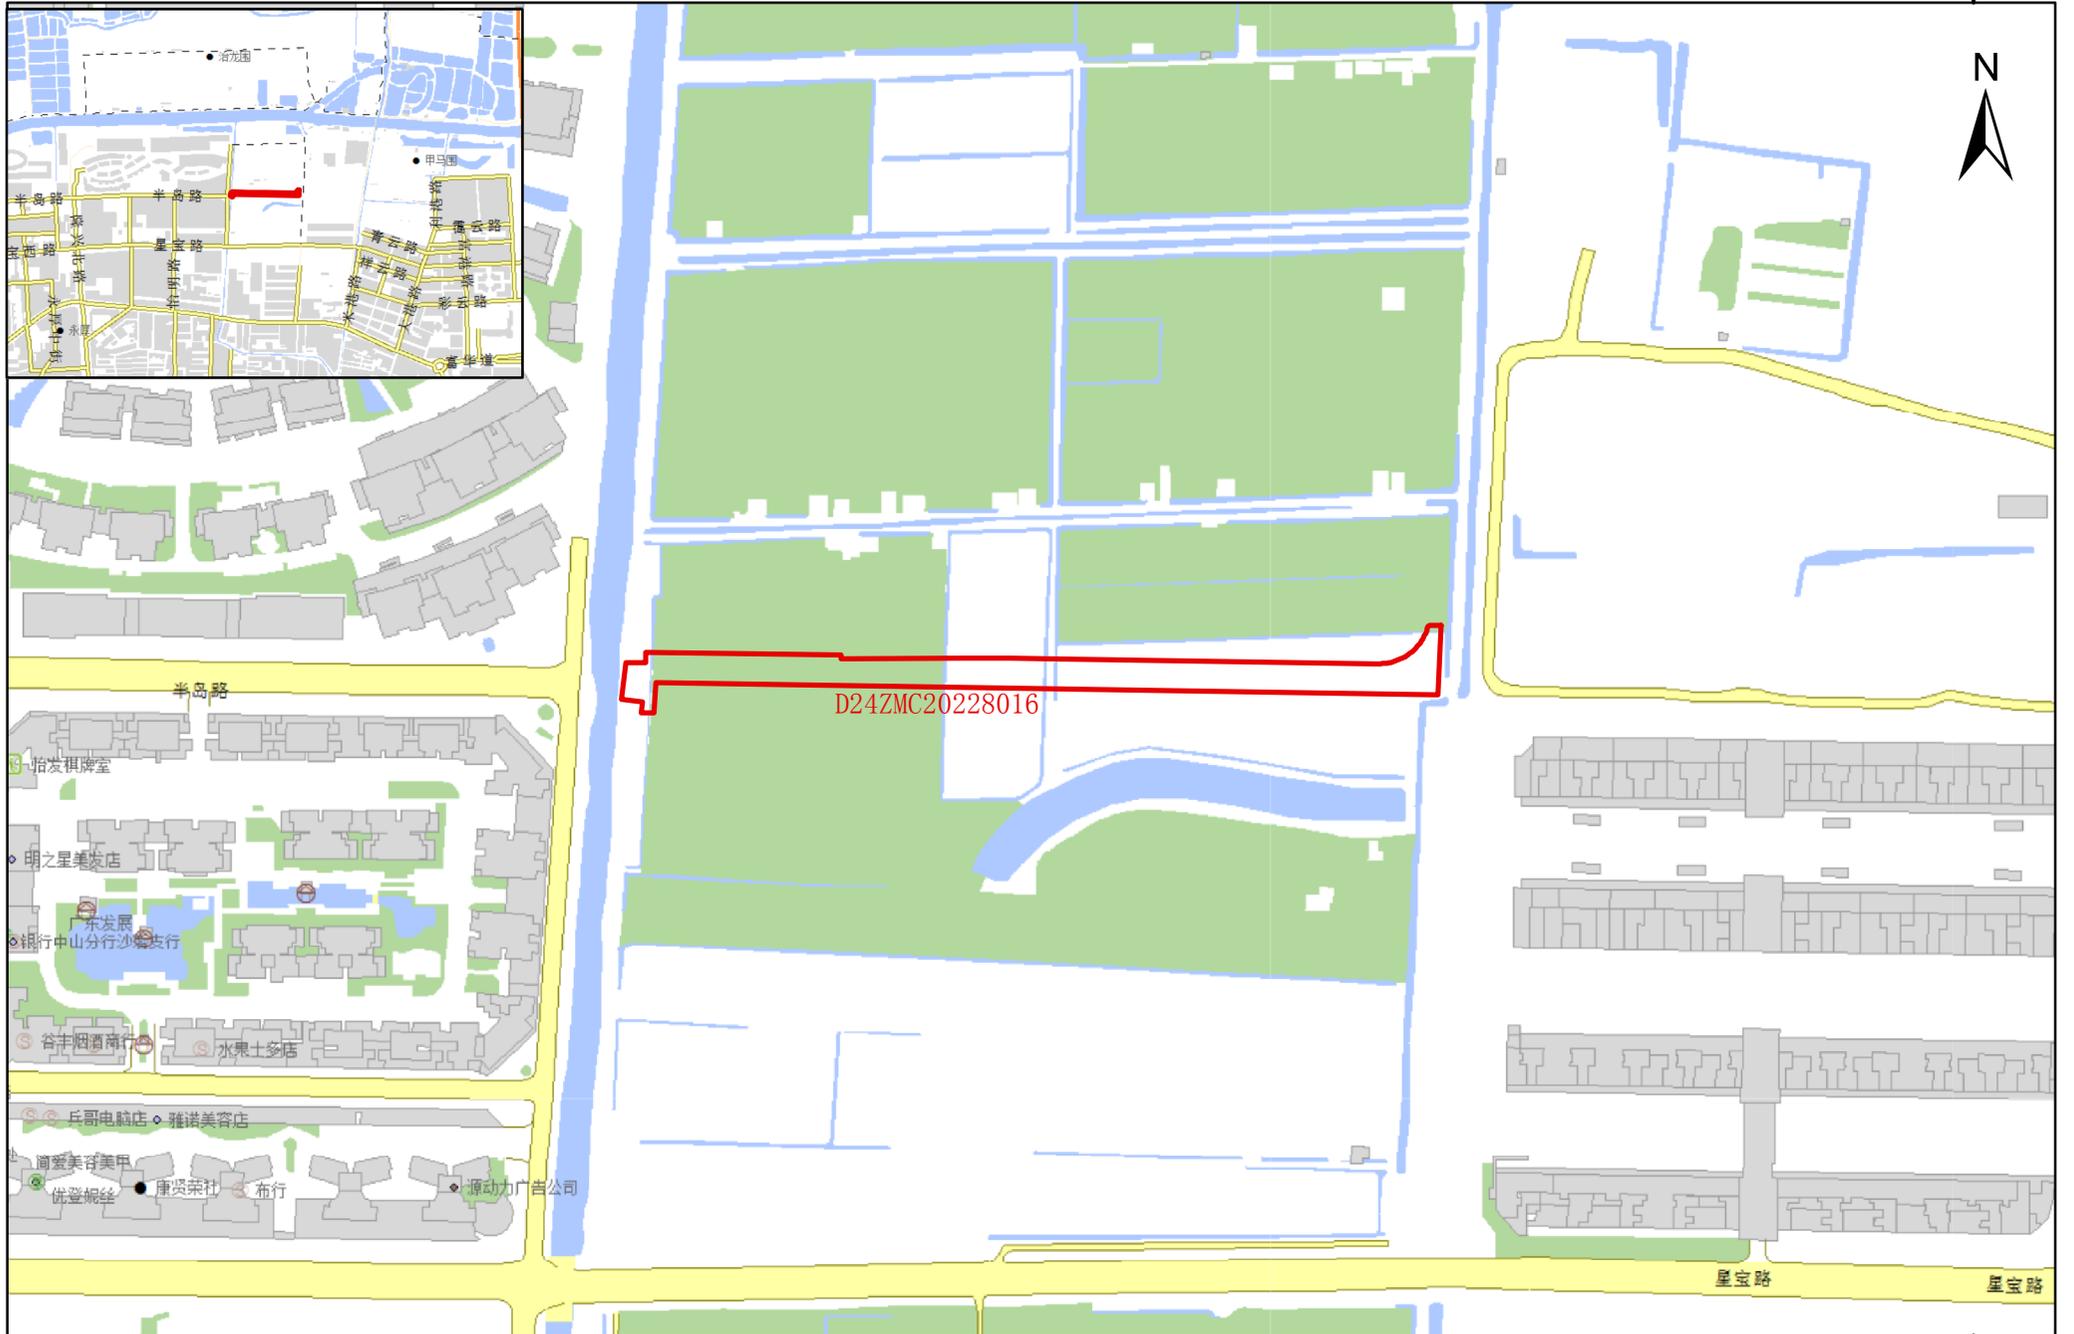

38431000 000000