


征地示意图

地块面积：7136平方米

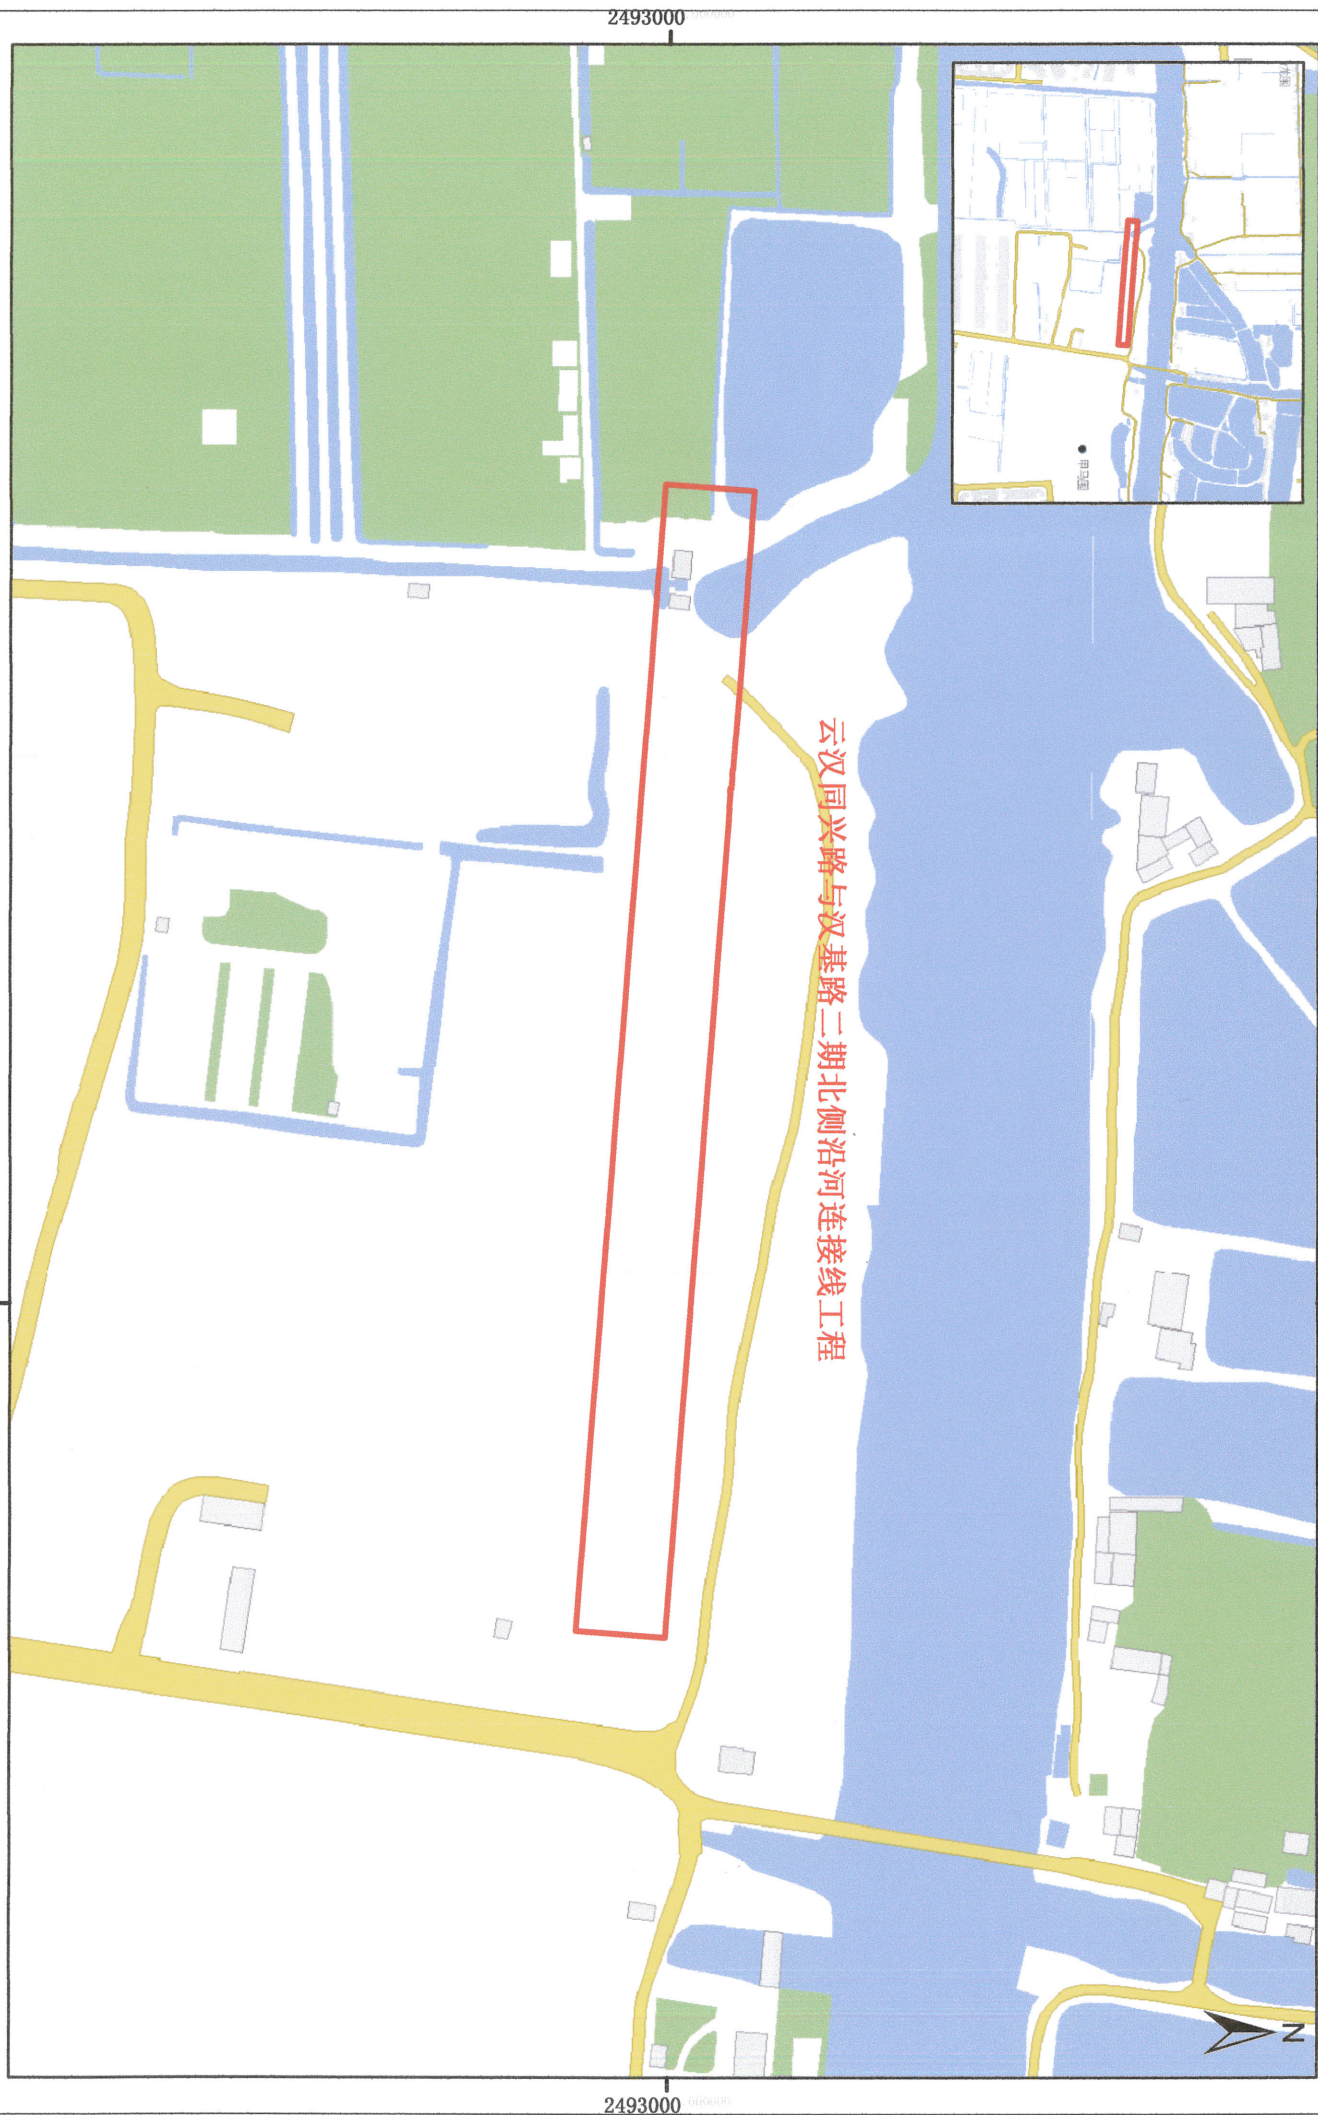

38431000 000000

2493000

2493000

38431000 000000