


# 附件

## 深江铁路项目（沙溪段）用地红线图

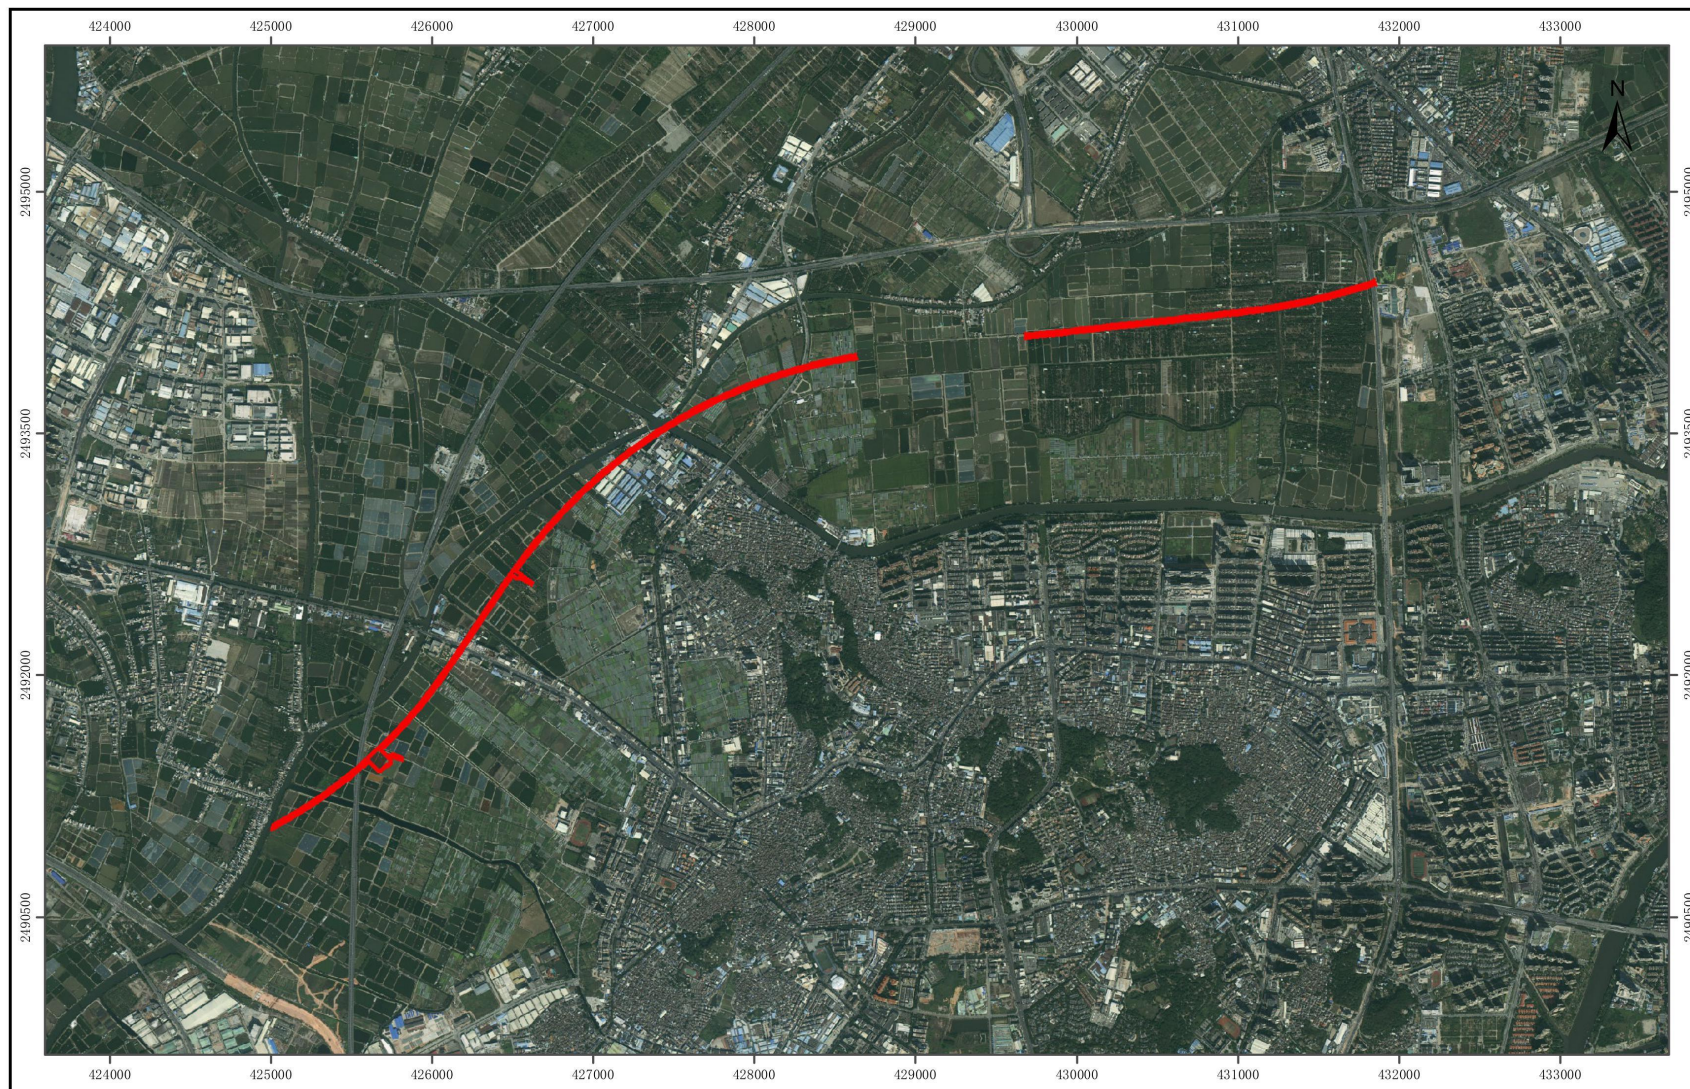

制图单位：征管中心

1:36,112

制图员：朱家兴  
制图日期：2022-11-02