


征地示意图

地块面积：0.0952公顷

中山市沙溪镇涌边村股份合作经济联合社

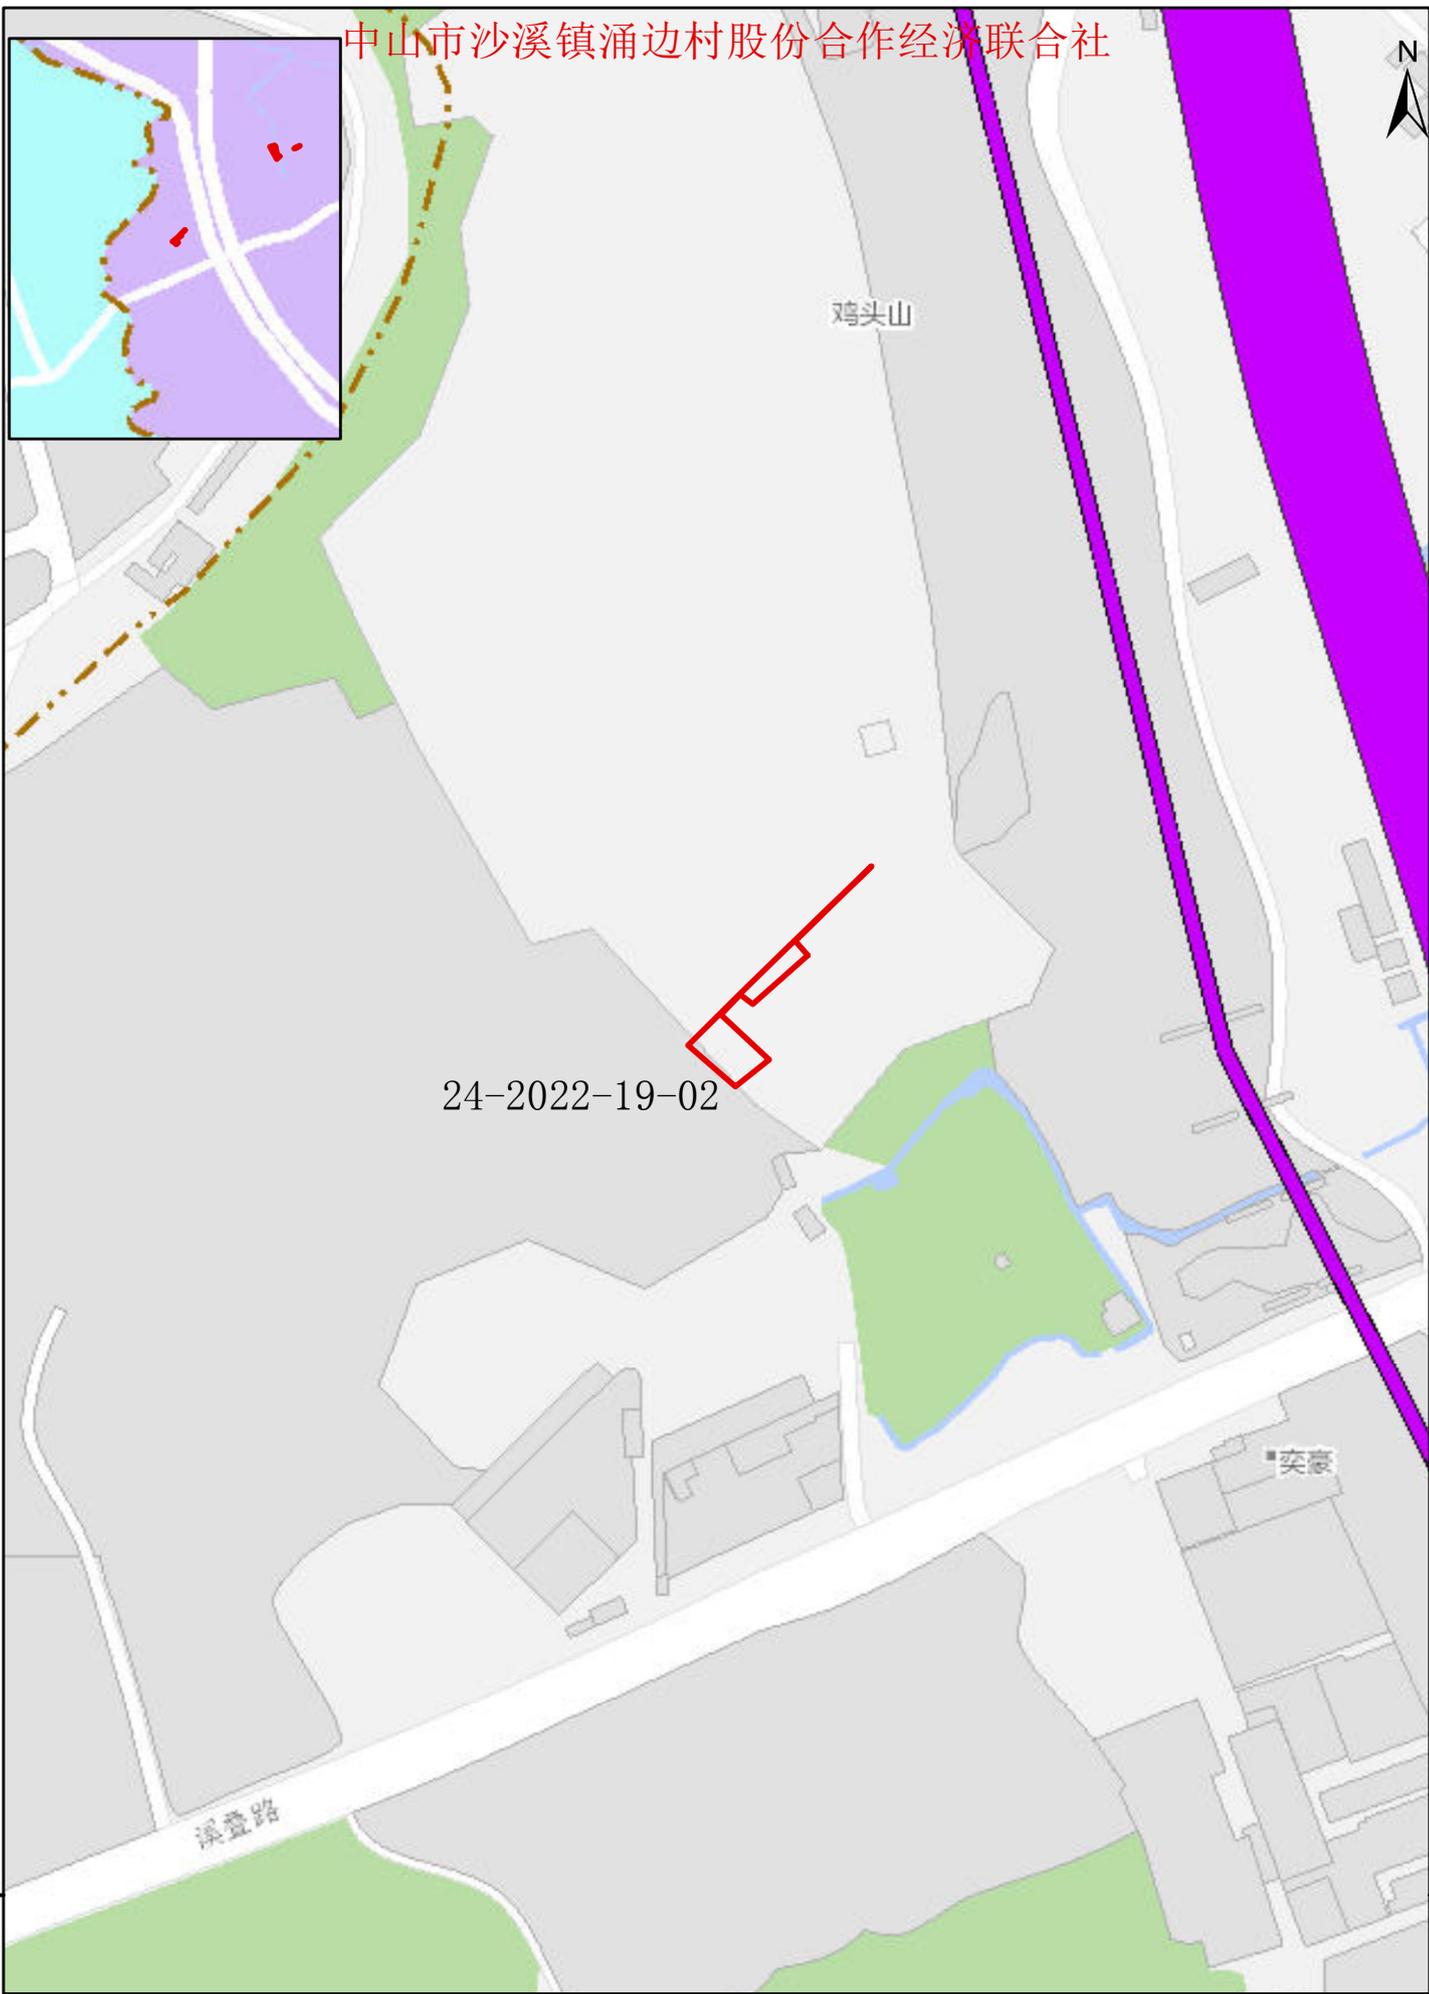

24-2022-19-02

鸡头山

溪叠路