图 例:

用地红线　　建筑红线

拟建、规划建筑物　　X=36349.640 Y=104626.250 测量坐标

设计道路　　地面绿化

小车停车位　　充电桩车位

摩托车停车位　　非机动车停车位

卸货车停车位

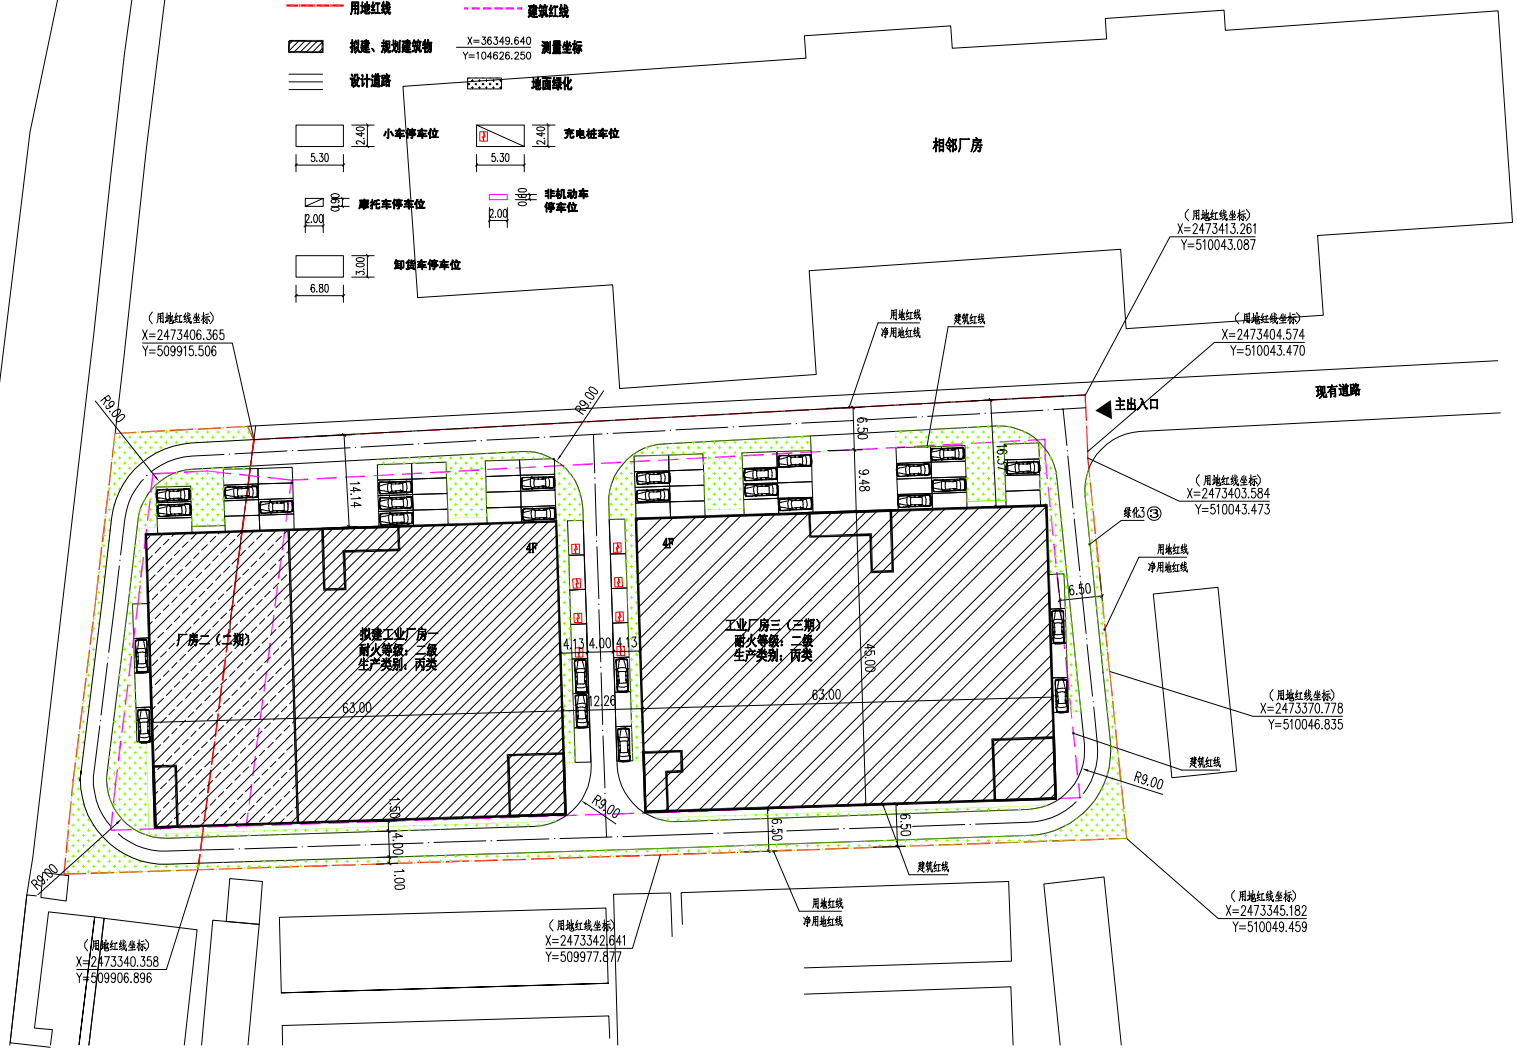

总平面图 1:400

说明:

1. 中山先怡精密机械有限公司工业厂房项目位于中山市三乡镇前陇村“下截”。
2. 用地红线根据中山市规划建设局提供的用地红线坐标绘制。
3. 本图坐标系为中山独立坐标系，标高为58年黄海高程系。
4. 图中尺寸，标高，坐标均以米为单位。
5. 建筑定位以轴线交点坐标为准。
6. 道路路面做法待室外工程统一出图。
7. 本工程室外道路消防车转弯半径均为12米，未标余同。

技术经济指标表

项目		计量单位	数值	备 注
用地面积		m^2	10467.05	
净用地面积		m^2	10467.05	
总建筑面积		m^2	23729.10	
其中	一期建筑面积（拟建）	m^2	7767.72	
	二期建筑面积	m^2	4116.58	二期指标
	三期建筑面积	m^2	11844.80	三期指标
总计容面积		m^2	23729.10	
一期计容建筑面积（拟建）		m^2	7767.72	
二期计容建筑面积		m^2	4116.58	二期指标
三期计容建筑面积		m^2	11844.80	三期指标
其中	厂房	m^2	xxx	
	配电室	m^2	xxx	
	设备用房	m^2	xxx	
不计容面积		m^2	xxx	
其中	消防水池	m^2	xxx	
	设备用房（消防水泵房）	m^2	xxx	
建筑基底面积		m^2	5661.00	
其中	工业厂房一（拟建）	m^2	1845.00	
	工业厂房二（二期）	m^2	981.00	
	工业厂房二（三期）	m^2	2835.00	

其中				
工业厂房一（一期拟建）	建筑面积(m^2)	7767.72		
	占地面积(m^2)	1845.00		
	计容面积(m^2)	7767.72		
	不计容面积(m^2)			
工业厂房二（二期）	建筑面积(m^2)	4116.58		
	占地面积(m^2)	981.00		
	计容面积(m^2)	4116.58		
	不计容面积(m^2)			
工业厂房三（三期）	建筑面积(m^2)	11844.80		
	占地面积(m^2)	2835.00		
	计容面积(m^2)	11844.80		
	不计容面积(m^2)			

车位				
小车位（一般停车位）		辆	68	小车总停车位为76辆 充电桩停车位占车位总数量的10.53%
小车位（充电桩停车位）		辆	8	
摩托车车位		辆		
非机动车位		辆		
卸货泊位		个		
容积率			2.27	
建筑密度		%	54.08	
绿化面积		m^2	1278.00	
绿地率		%	12.20	

广东正恒建筑设计有限公司								
审 定	谢志强		项目联系人	秦 谷	建设单位	中山先怡精密机械有限公司	施工图设计文件审查合格证编号	号
审 核	张 强		校 对	秦 谷			业务号	2022 - -
注册工程师（执业资格印章及签字）	张 强		设 计	彭灿源	工程名称	工业厂房	日期	2022年01月 日
项目负责人	张 强		制 图	彭灿源			设计阶段	报建图
					图纸内容	总平面图	专业	建 筑
							比例	图 示
							图号	J-01