


征地示意图

面积：2.7380公顷

中山市沙溪镇涌头村股份合作经济联合社农民集体

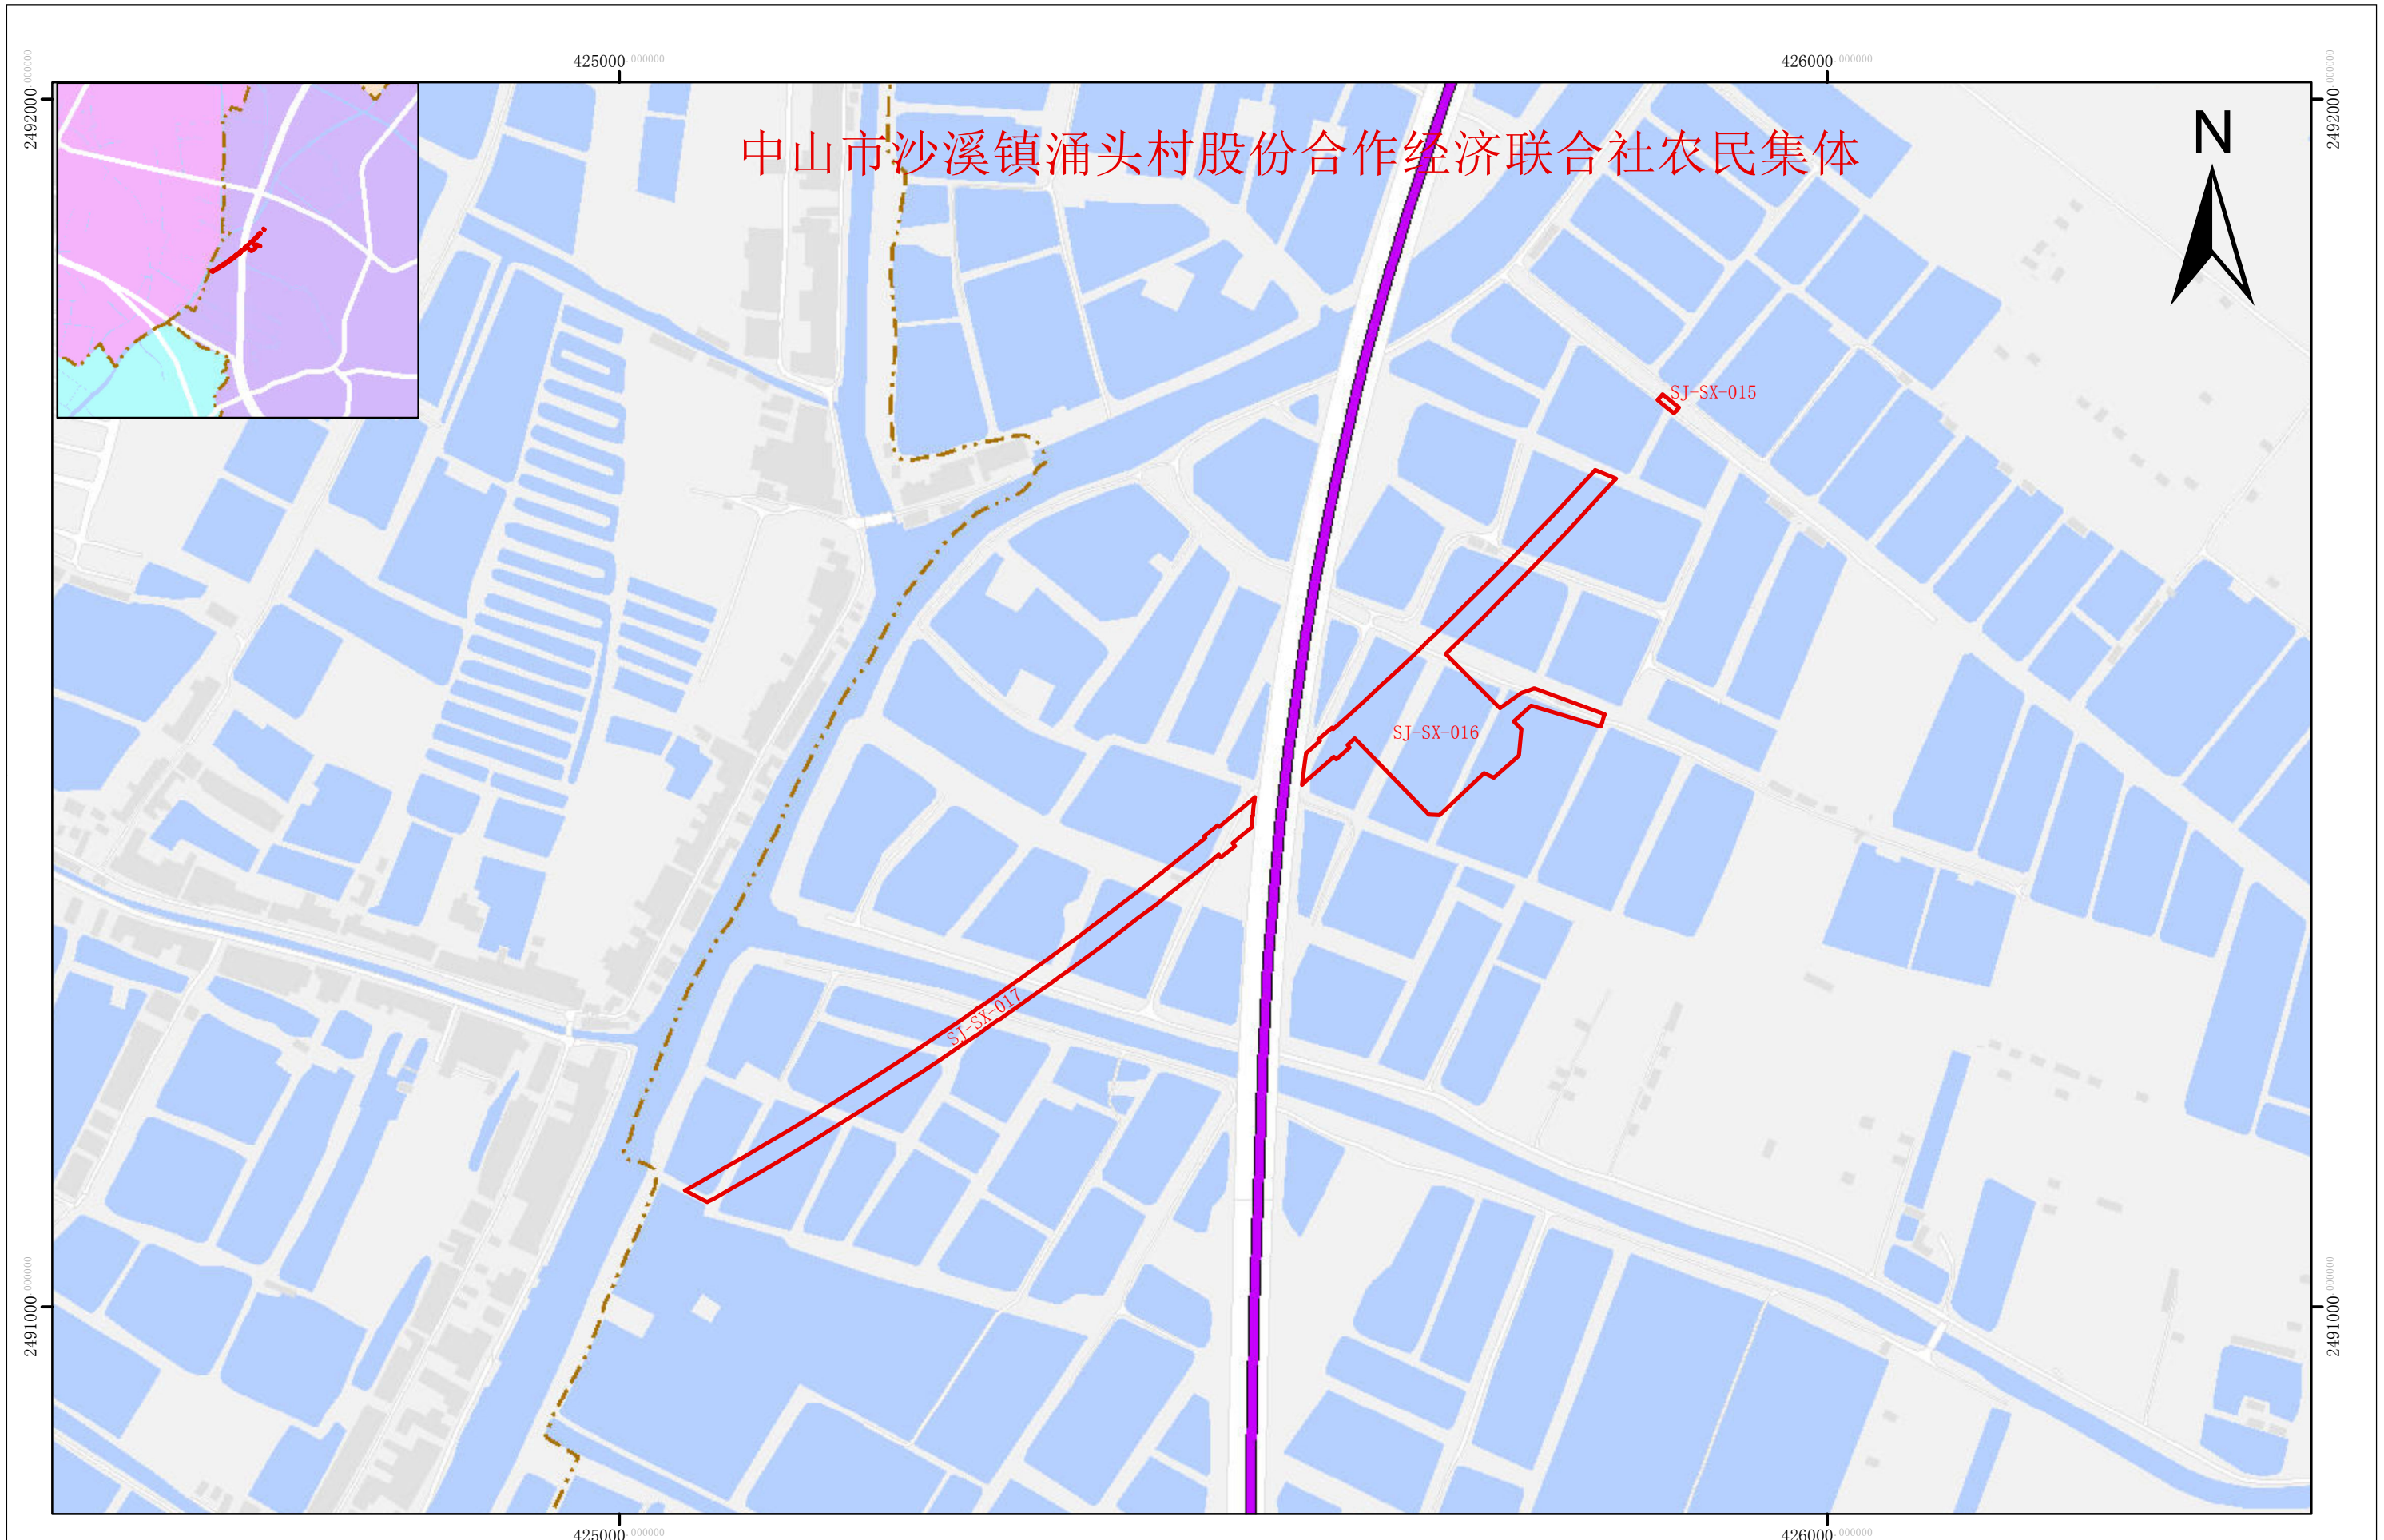

制图单位：中山市自然资源局

1:5000

制图日期：2023年6月15日