

征地示意图

地块面积：6.8733公顷



420000 000000

2502000 000000

2502000 000000



中山市小榄镇联丰股份合作经济联社海威南路聚宝工业园“工改工”宗地项目  
中山市小榄镇联丰股份合作经济联社

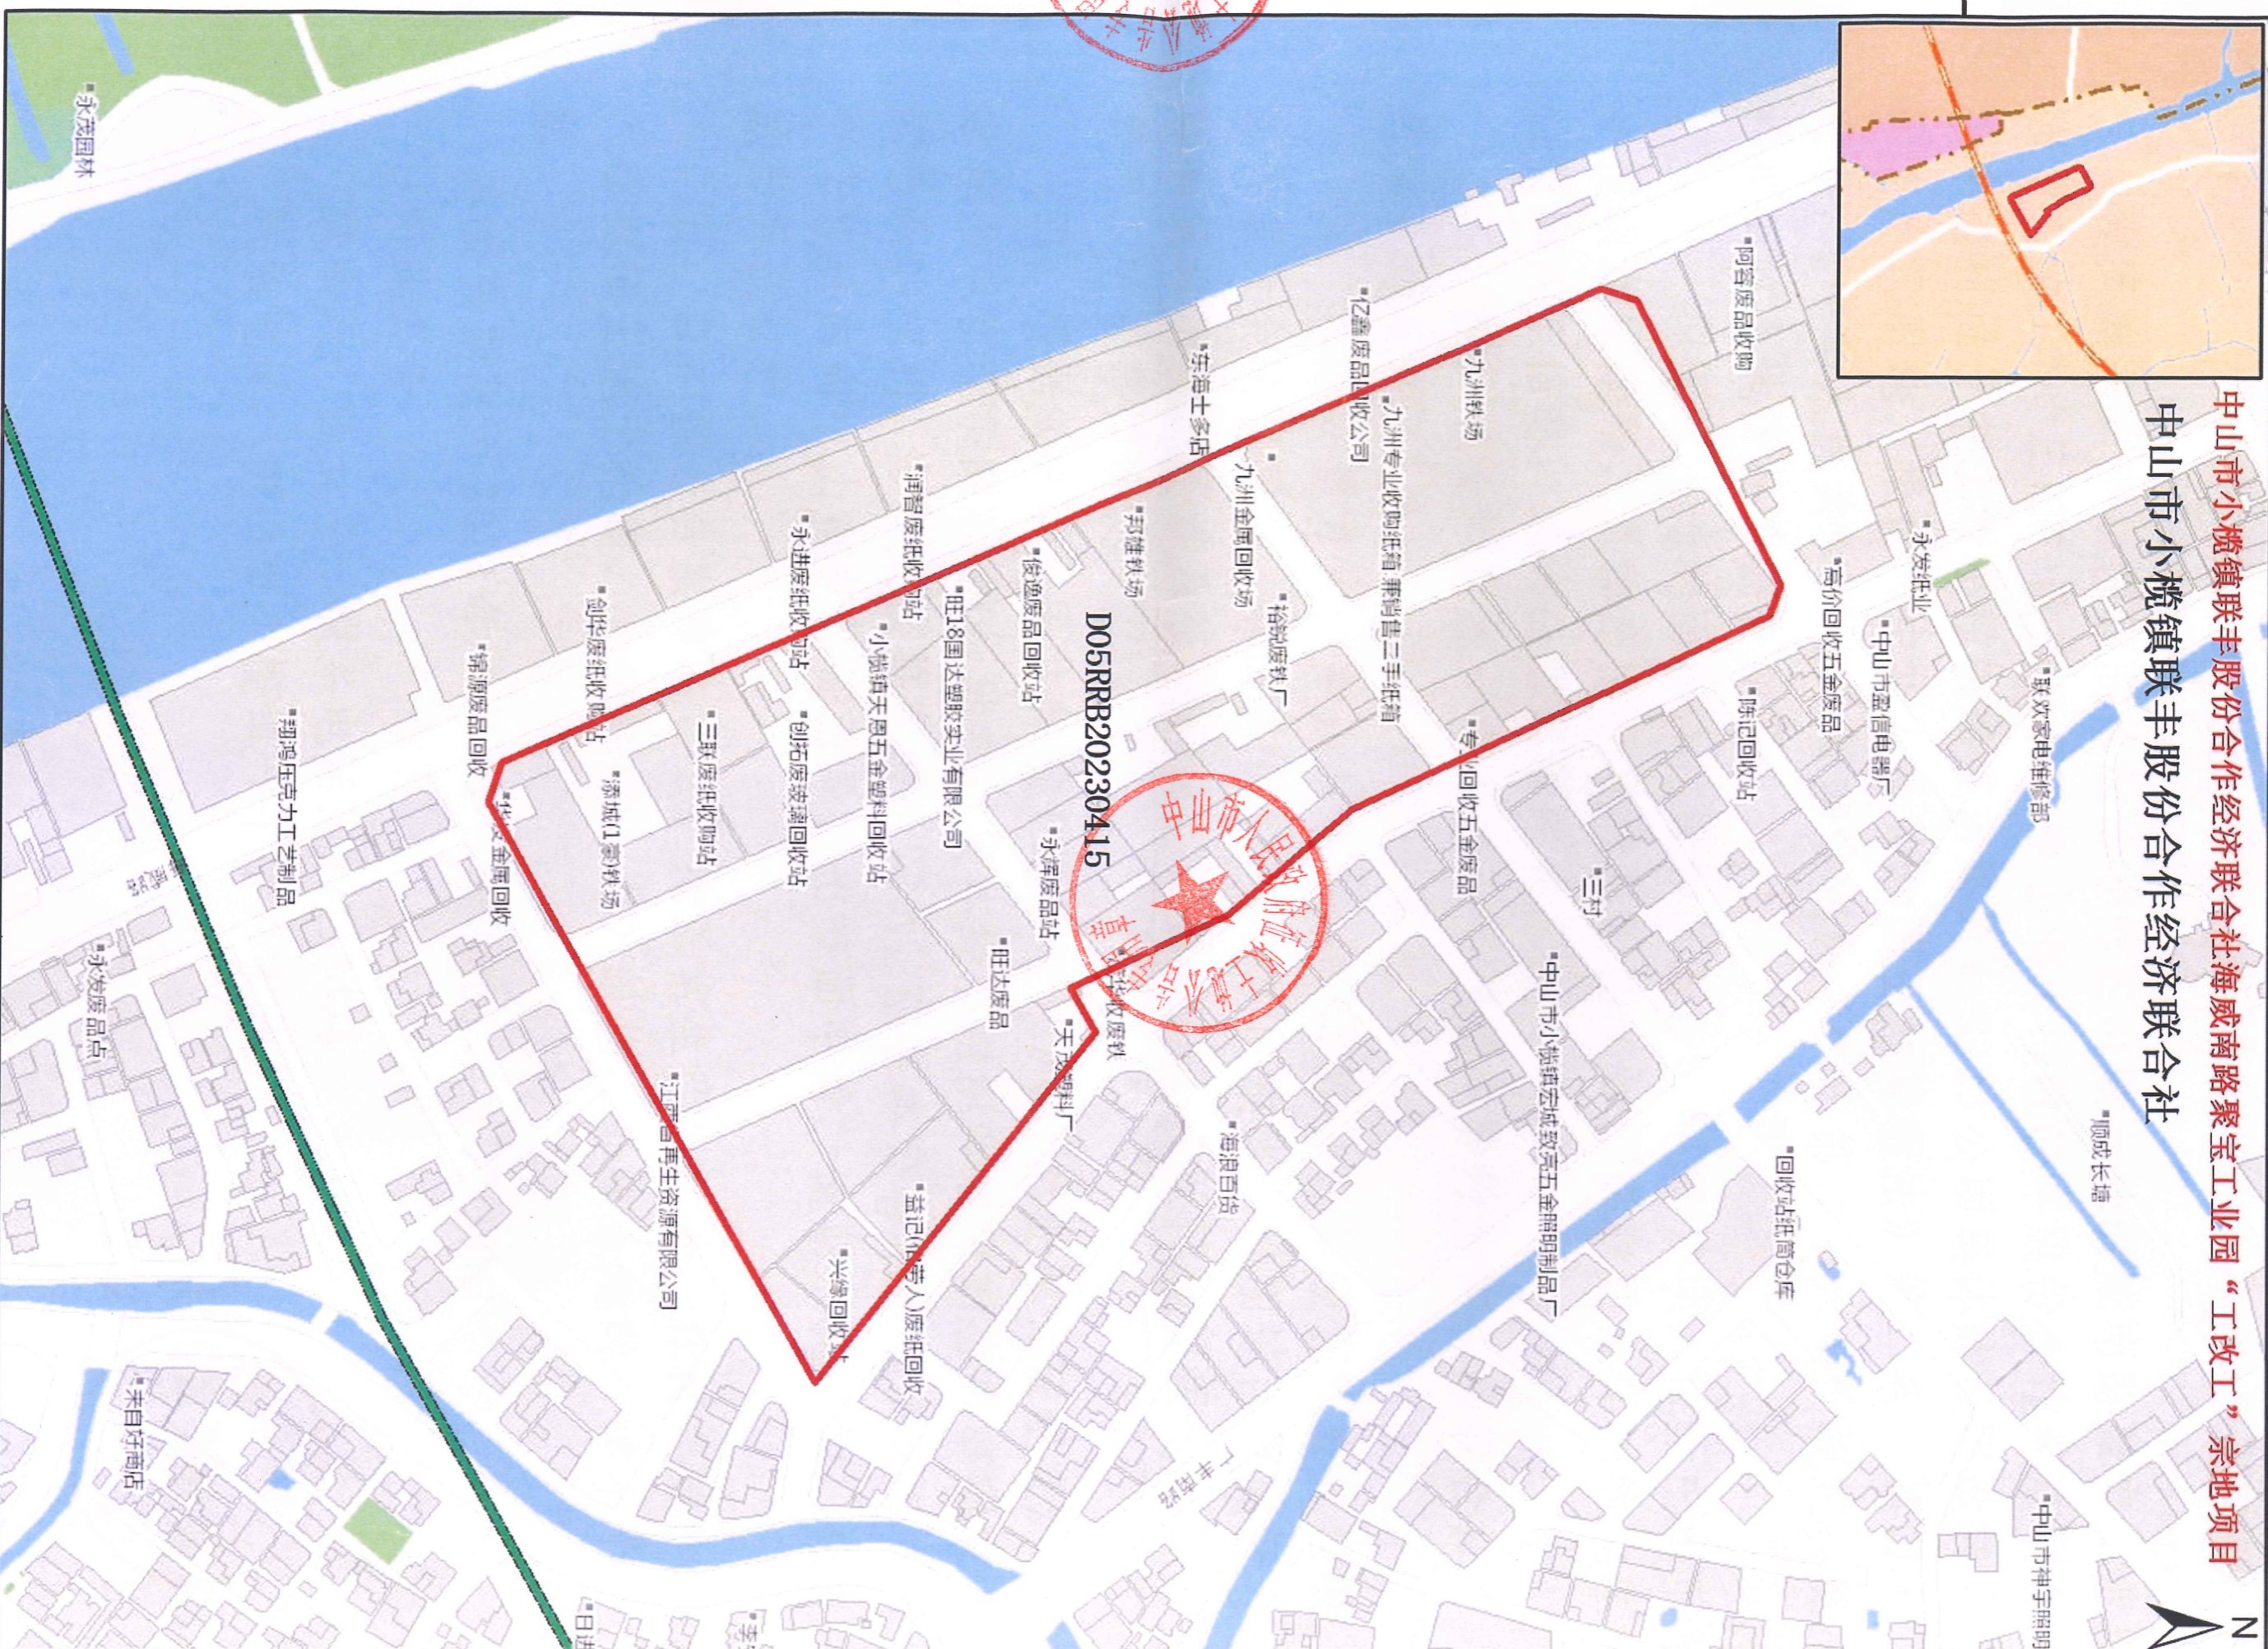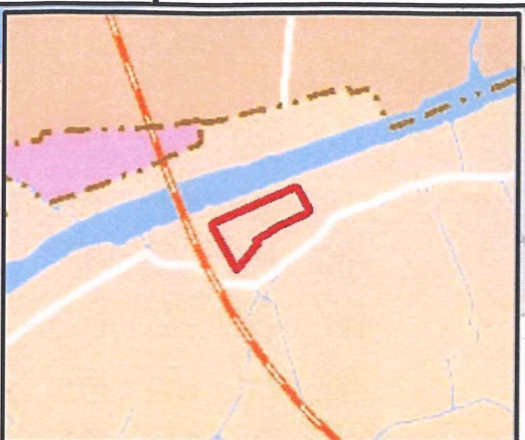

D05RRB20230415



制图单位：中山市自然资源局

1:3000

420000 000000

制图日期：2023年7月28日