


深江铁路（中山段项目）
中山市合生灏景房地产有限公司征收土地及地上物统计图

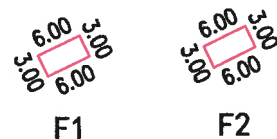

建筑物数据统计明细表


| 序号 | 面积 (m²) | 房屋高度 (m) | 结构层次 | 备注 |
|----|---------|----------|--------|-----|
| F1 | 18.00 | 2.67 | 其他结构1层 | 集装箱 |
| F2 | 18.00 | 2.67 | 其他结构1层 | 集装箱 |
| 合计 | 36.00 | | | |

土地征收面积汇总表

| 序号 | 红线内面积 (平方米) | 折合 (亩) | 备注 |
|----|-------------|--------|----|
| 1 | 2329.90 | 3.4949 | |

比例尺: 1:1000

深江铁路（中山段项目）
中山市合生灏景房地产有限公司征收土地及地上物测量图

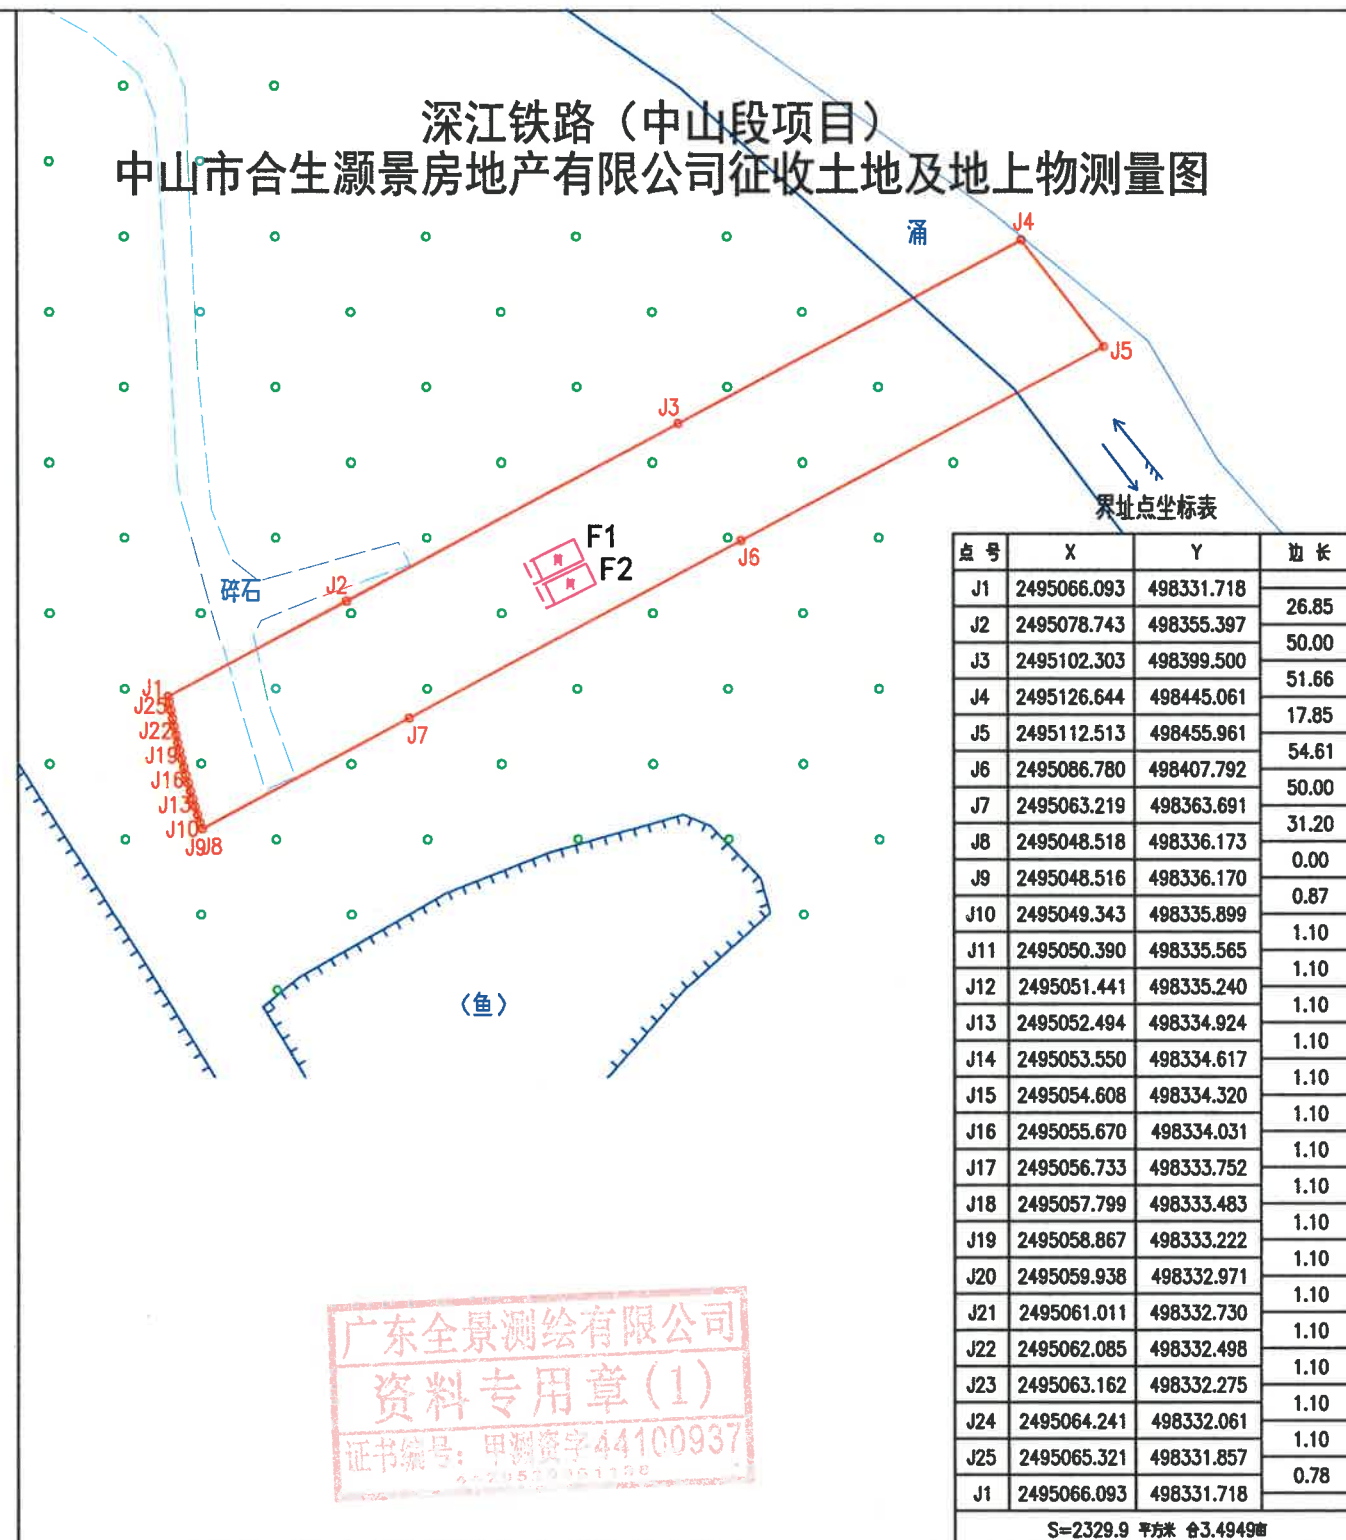

| 点号 | X | Y | 边长 |
|-----|-------------|------------|-------|
| J1 | 2495066.093 | 498331.718 | 26.85 |
| J2 | 2495078.743 | 498355.397 | 50.00 |
| J3 | 2495102.303 | 498399.500 | 51.66 |
| J4 | 2495126.644 | 498445.061 | 17.85 |
| J5 | 2495112.513 | 498455.961 | 54.61 |
| J6 | 2495086.780 | 498407.792 | 50.00 |
| J7 | 2495063.219 | 498363.691 | 31.20 |
| J8 | 2495048.518 | 498336.173 | 0.00 |
| J9 | 2495048.516 | 498336.170 | 0.87 |
| J10 | 2495049.343 | 498335.899 | 1.10 |
| J11 | 2495050.390 | 498335.565 | 1.10 |
| J12 | 2495051.441 | 498335.240 | 1.10 |
| J13 | 2495052.494 | 498334.924 | 1.10 |
| J14 | 2495053.550 | 498334.617 | 1.10 |
| J15 | 2495054.608 | 498334.320 | 1.10 |
| J16 | 2495055.670 | 498334.031 | 1.10 |
| J17 | 2495056.733 | 498333.752 | 1.10 |
| J18 | 2495057.799 | 498333.483 | 1.10 |
| J19 | 2495058.867 | 498333.222 | 1.10 |
| J20 | 2495059.938 | 498332.971 | 1.10 |
| J21 | 2495061.011 | 498332.730 | 1.10 |
| J22 | 2495062.085 | 498332.498 | 1.10 |
| J23 | 2495063.162 | 498332.275 | 1.10 |
| J24 | 2495064.241 | 498332.061 | 1.10 |
| J25 | 2495065.321 | 498331.857 | 0.78 |
| J1 | 2495066.093 | 498331.718 | 0.78 |

S=2329.9 平方米 合3.4949亩

广东全景测绘有限公司
资料专用章(1)
证书编号: 甲测资字44100937

广东全景测绘有限公司

| | | | |
|---------------------|------------|--------|----------------|
| 负责人 | 梁佩仪 | 权利人 | 中山市合生灏景房地产有限公司 |
| 技术负责 | | 基底占地面积 | |
| 测绘 | 李慧标 | 图纸编号 | D20RRC20230013 |
| 测量日期 | 2023-10-23 | 比例尺 | 1:1000 |
| 中山市统一坐标系 1985国家高程基准 | | | |
| 备注 | | | |