
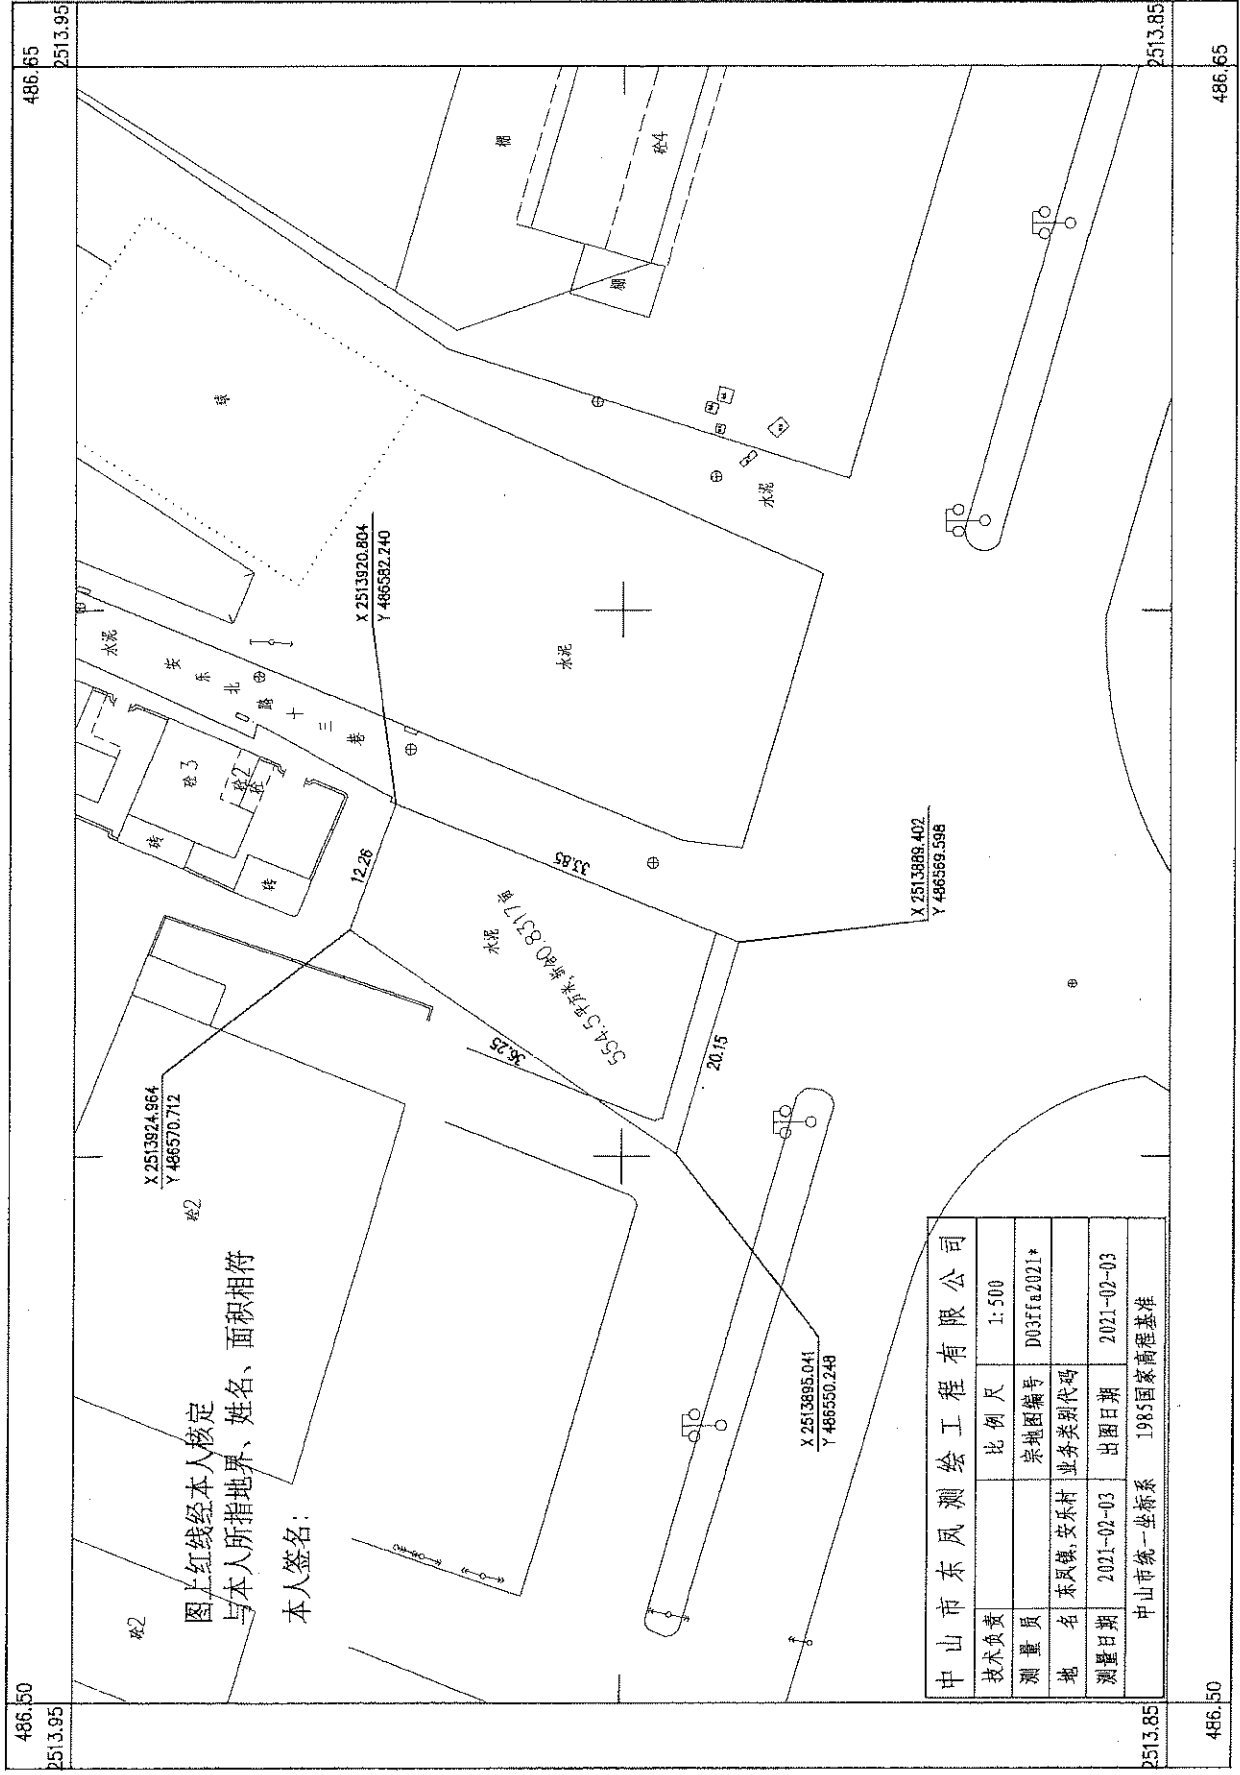


东风镇安乐村14队44-2地块地图

2513.85-486.50

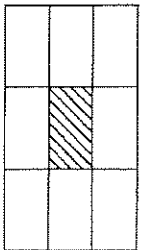

图上红线经本人核定
与本人所指地界、姓名、面积相符

本人签名:

| | |
|---------------------|-------------------|
| 中山市东风测绘工程有限公司 | |
| 技术负责 | 比例尺 1:500 |
| 测量员 | 宗地图编号 D03ffa2021* |
| 地名 | 东风镇, 安乐村 |
| 测量日期 | 2021-02-03 |
| 出图日期 | 2021-02-03 |
| 中山市统一坐标系 1985国家高程基准 | |