


中山市黄圃镇城乡建设用地增减挂钩试点大岑村项目区拆旧区土地复垦规划图（调整后）

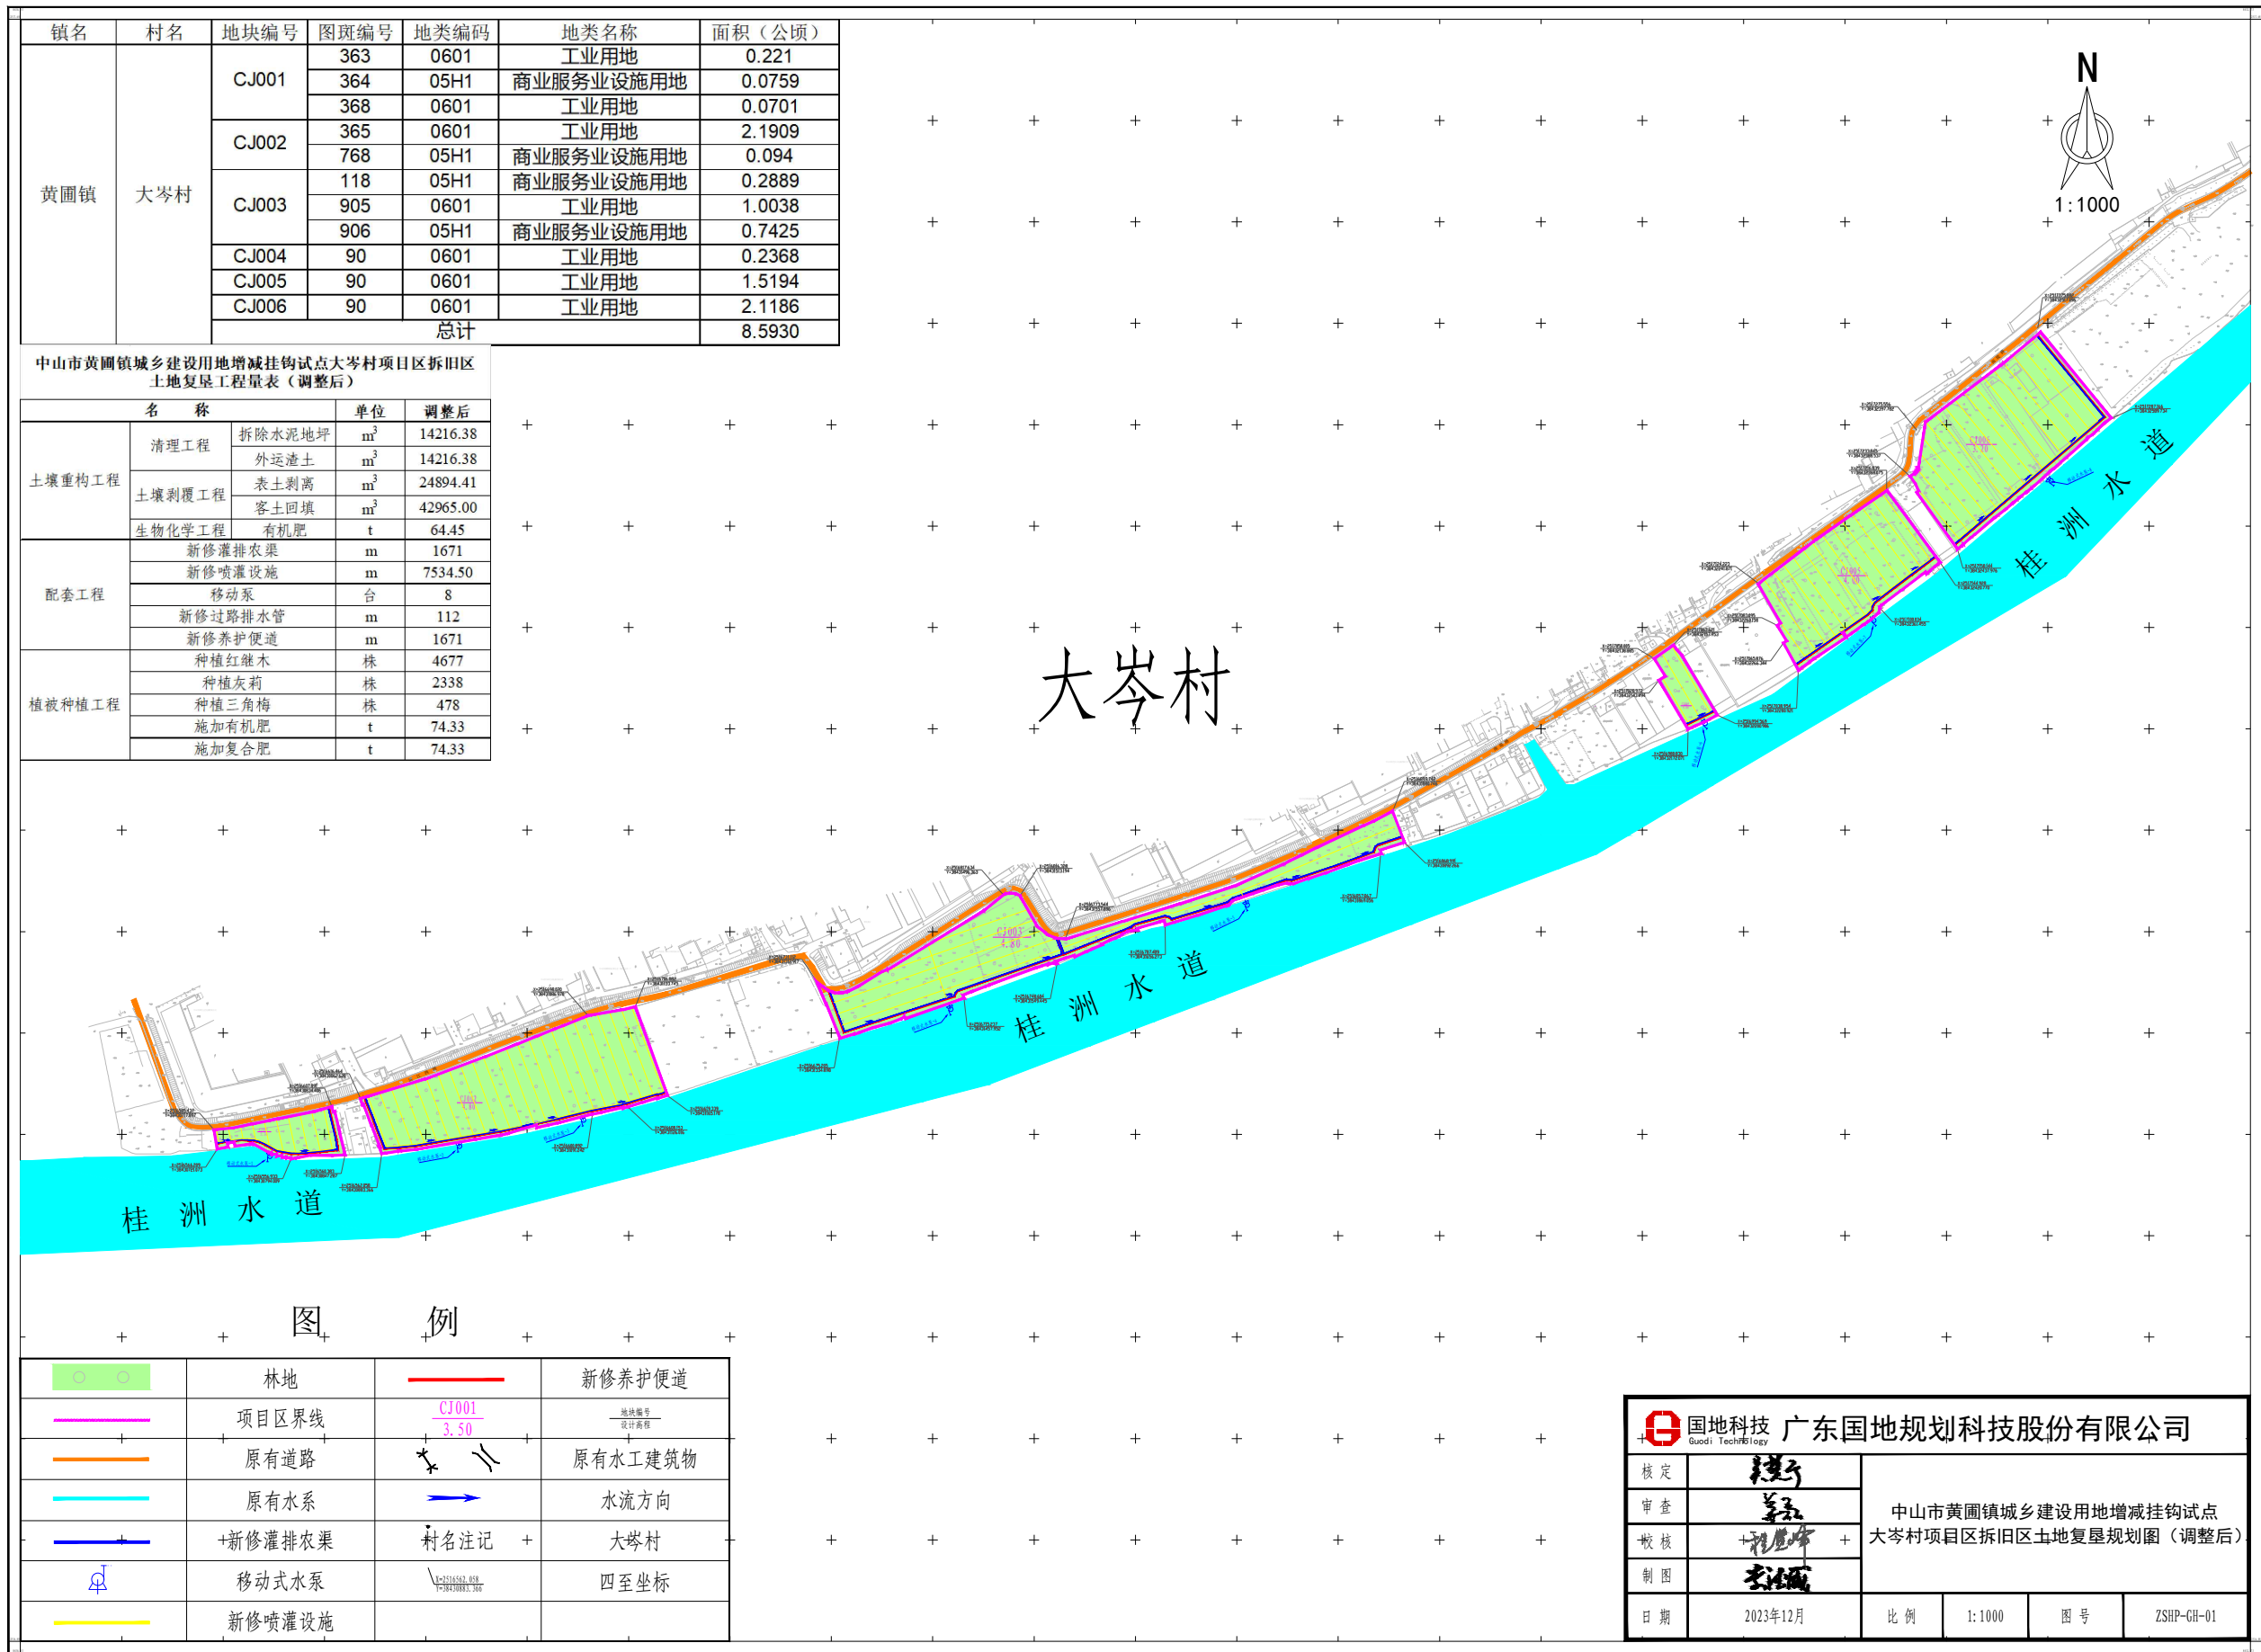

镇名	村名	地块编号	图斑编号	地类编码	地类名称	面积（公顷）
黄圃镇	大岑村	CJ001	363	0601	工业用地	0.221
			364	05H1	商业服务业设施用地	0.0759
			368	0601	工业用地	0.0701
		CJ002	365	0601	工业用地	2.1909
			768	05H1	商业服务业设施用地	0.094
		CJ003	118	05H1	商业服务业设施用地	0.2889
			905	0601	工业用地	1.0038
			906	05H1	商业服务业设施用地	0.7425
		CJ004	90	0601	工业用地	0.2368
		CJ005	90	0601	工业用地	1.5194
		CJ006	90	0601	工业用地	2.1186
		总计				

中山市黄圃镇城乡建设用地增减挂钩试点大岑村项目区拆旧区土地复垦工程量表（调整后）

名称	单位	调整后
土壤重构工程	清理工程	
	拆除水泥地坪	m ³ 14216.38
	外运渣土	m ³ 14216.38
	表土剥离	m ³ 24894.41
	客土回填	m ³ 42965.00
生物化学工程	有机肥 t 64.45	
配套工程	新修灌溉农渠	m 1671
	新修灌溉设施	m 7534.50
	移动泵	台 8
	新修过路排水管	m 112
	新修养护便道	m 1671
植被种植工程	种植红继木	株 4677
	种植灰莉	株 2338
	种植三角梅	株 478
	施加有机肥	t 74.33
	施加复合肥	t 74.33

图例

	林地		新修养护便道
	项目区界线		地块编号 设计高程
	原有道路		原有水工建筑物
	原有水系		水流方向
	新修灌溉农渠		村名注记 大岑村
	移动式水泵		四至坐标
	新修灌溉设施		

国地科技 广东国地规划科技股份有限公司 Guodi Technology Guangdong Guodi Planning Technology Co., Ltd.			
核定		中山市黄圃镇城乡建设用地增减挂钩试点 大岑村项目区拆旧区土地复垦规划图（调整后）	
审查			
概核			
制图			
日期	2023年12月	比例	1:1000
		图号	ZSHP-GH-01

2000国家大地坐标系
1985国家高程基准