


# 中山市东凤镇人民政府用地图 DK-ML-06地块

2513.35-487.95

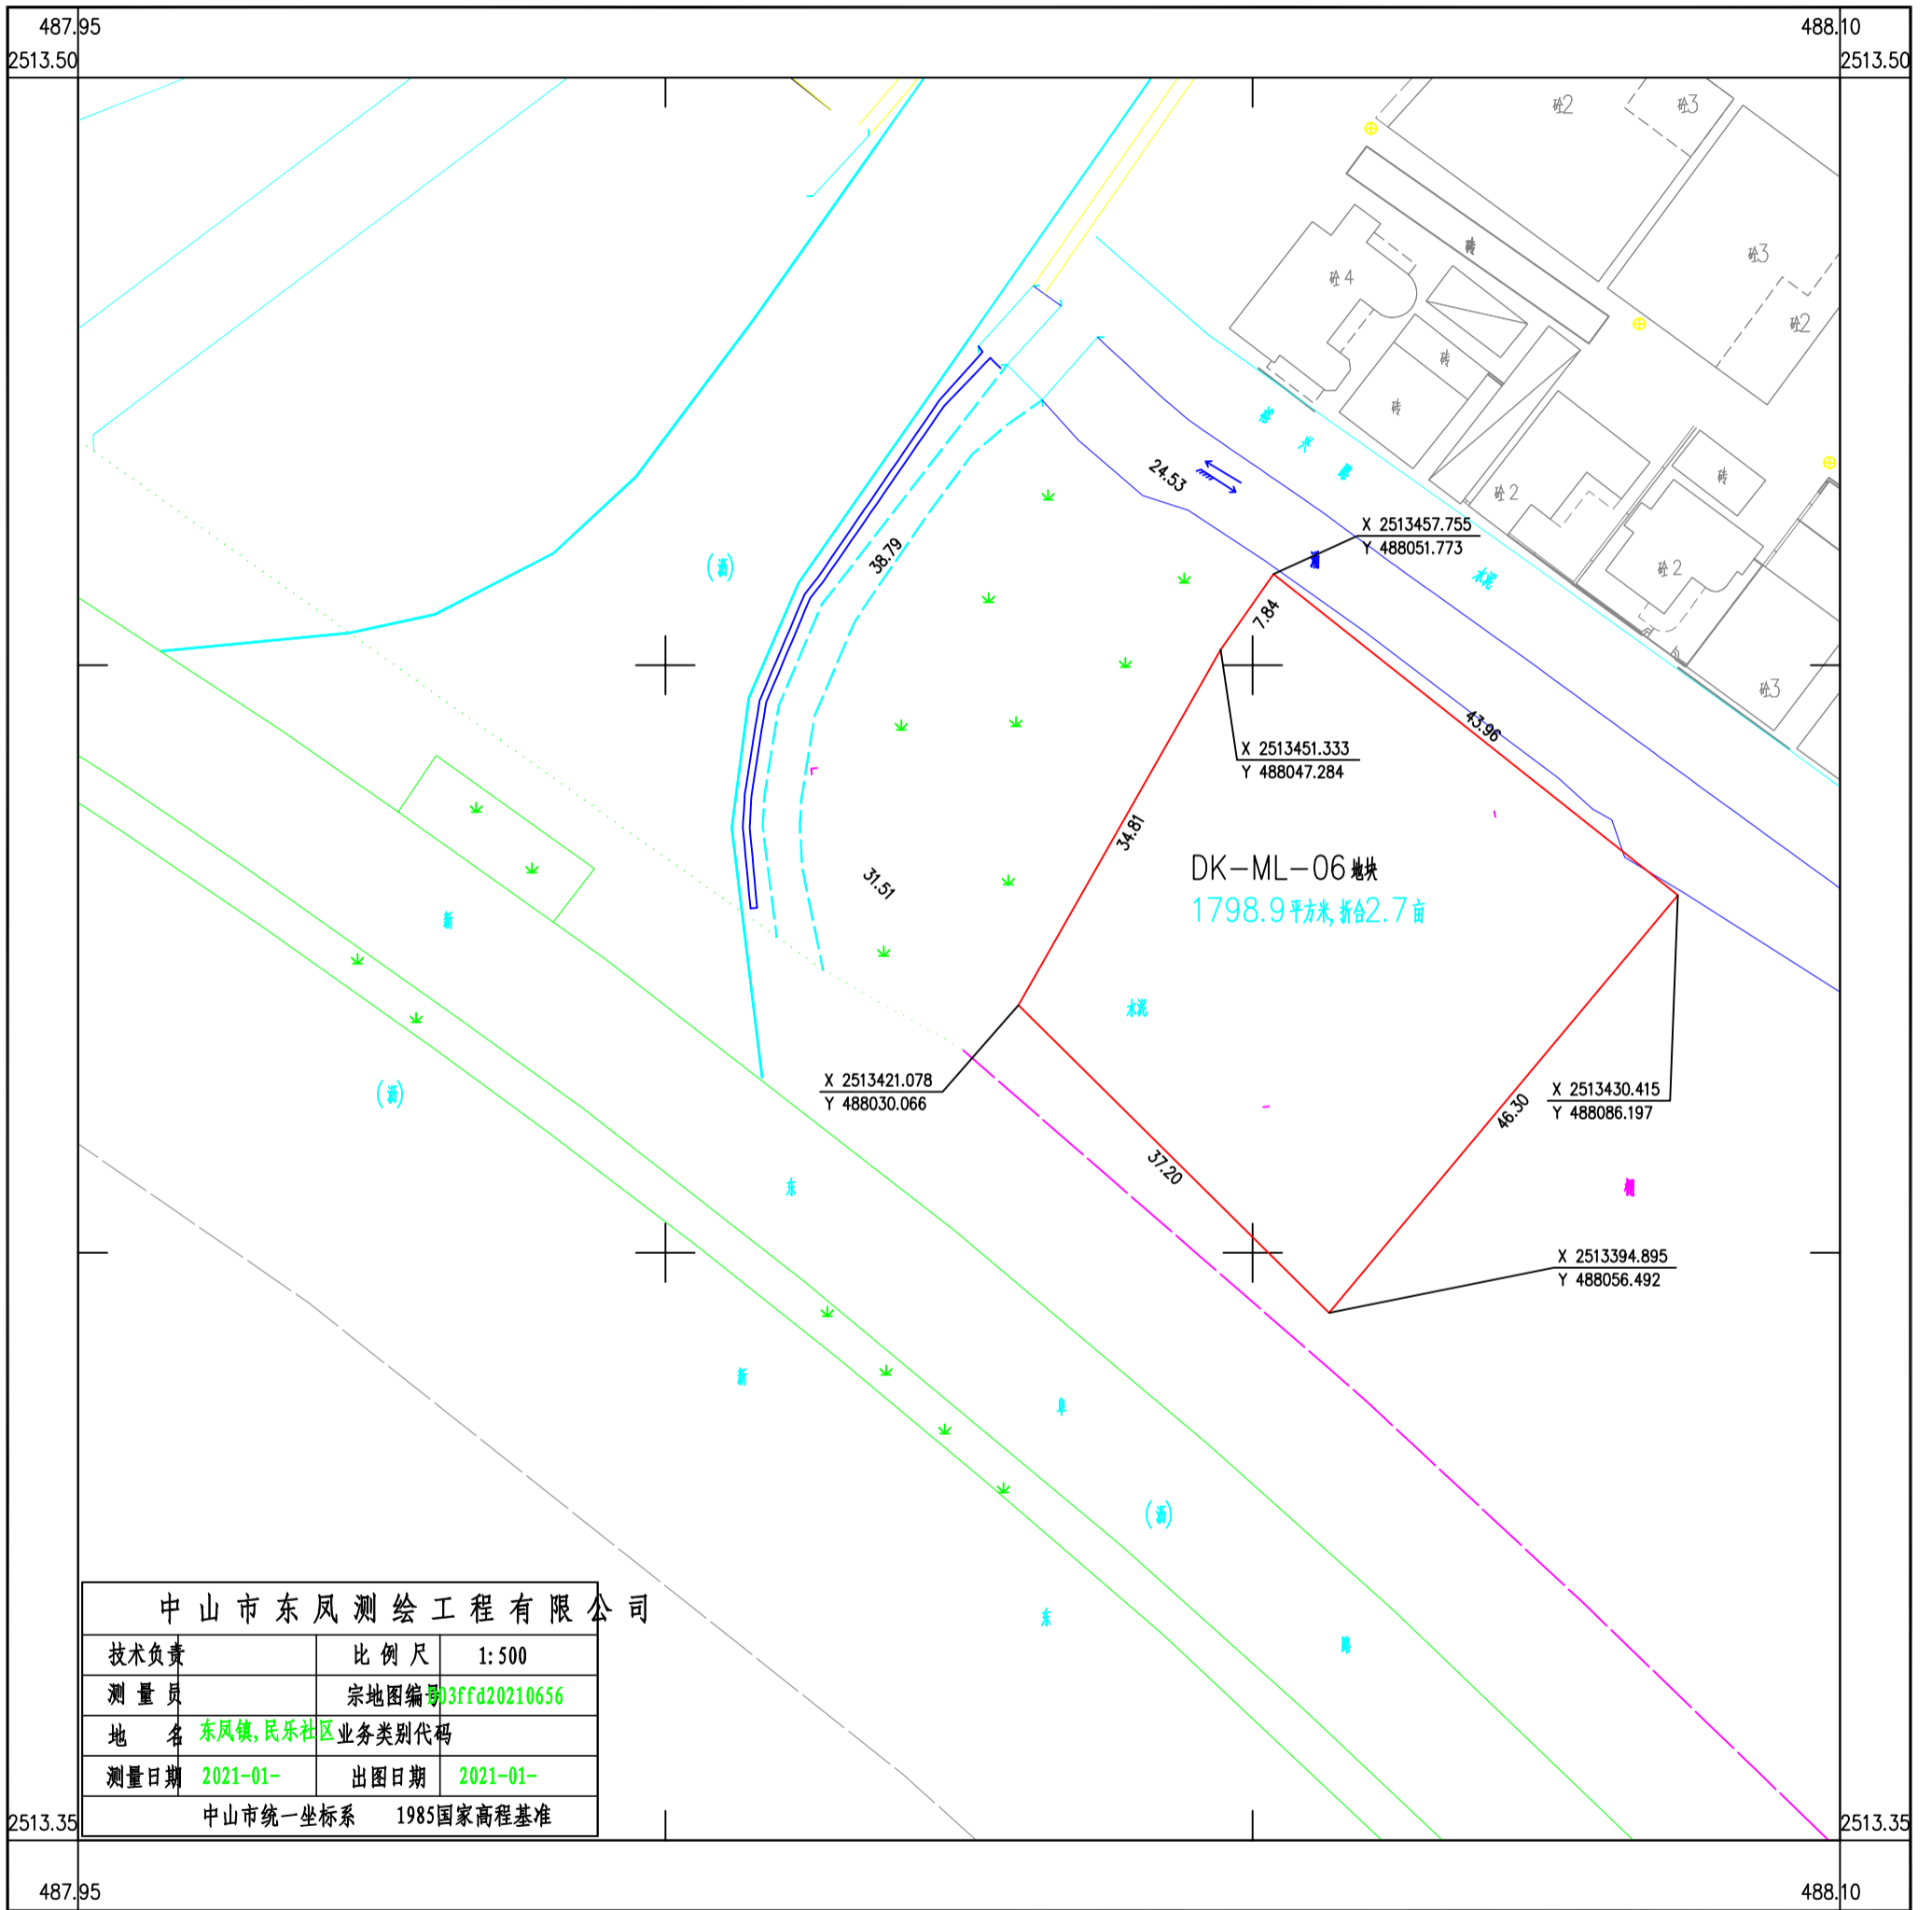

中山市东凤测绘工程有限公司			
技术负责	比例尺	1:500	
测量员	宗地图编号	3ffd20210656	
地名	东凤镇, 民乐社区	业务类别代码	
测量日期	2021-01-	出图日期	2021-01-
中山市统一坐标系 1985国家高程基准			