

# 宗地图

宗地代码:

土地权利人:中山市坦洲镇人民政府

图幅编号:D33 ZDD2024-1011

宗地面积:73304.46

所在图幅号:

坐落:中山市坦洲镇新合村


坐标系统:中山市统一坐标系

高程系统:1985国家高程基准

不动产单元号:

界址点坐标表

点号	X	Y	边长
J1	2458104.100	50484184.9	164.51
J2	2458136.831	505003.071	9.93
J3	2458138.112	505012.917	146.76
J4	2457994.788	505044.473	0.52
J5	2457994.641	505043.979	7.33
J6	2457987.810	505046.011	19.06
J7	2457876.187	505070.581	34.79
J8	2457857.795	505075.604	19.06
J9	2457852.527	505041.216	96.95
J10	2457803.308	504957.693	25.95
J11	2457785.468	504938.847	0.67
J12	2457785.231	504938.220	102.16
J13	2457772.584	504836.842	5.97
J14	2457778.524	504836.257	11.18
J15	2457776.975	504825.184	185.73
J16	2457961.187	504801.501	148.50
J1	2458104.100	50484184.9	

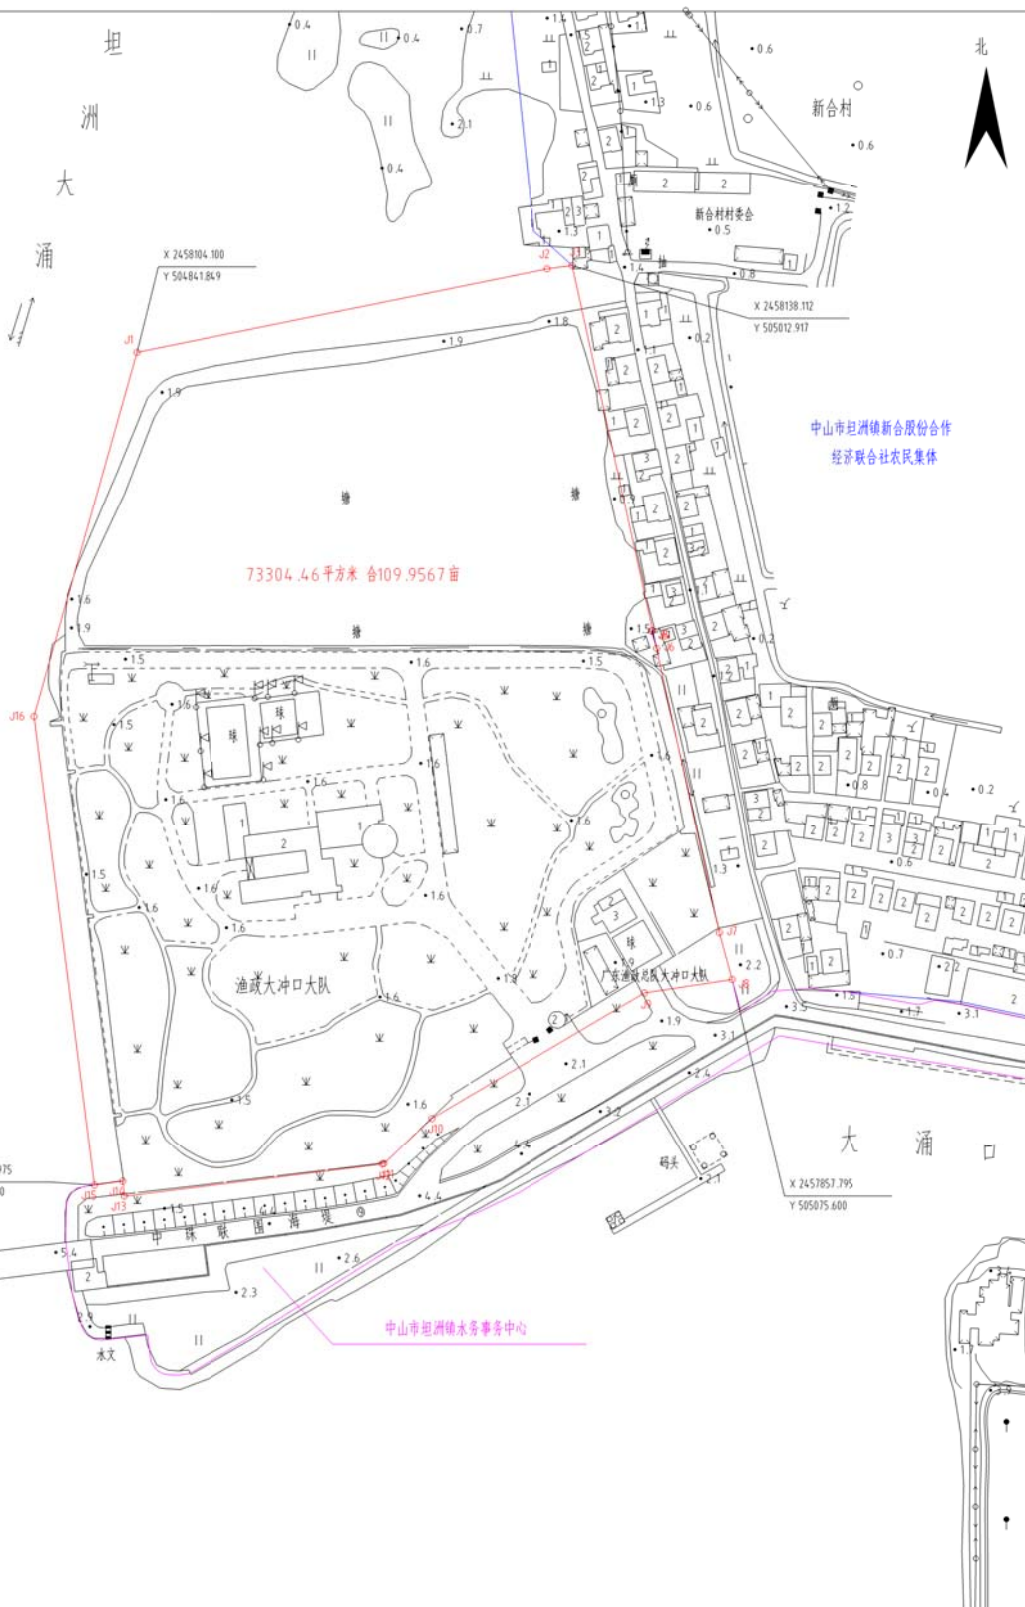

华远规划设计有限公司

2024年08月解析法测绘界址点  
制图日期:2024年08月05日  
审核日期:2024年08月05日

1:2000

制图者:林晓山  
审核者:李铭添