


征地示意图

地块面积: 0.2779公顷

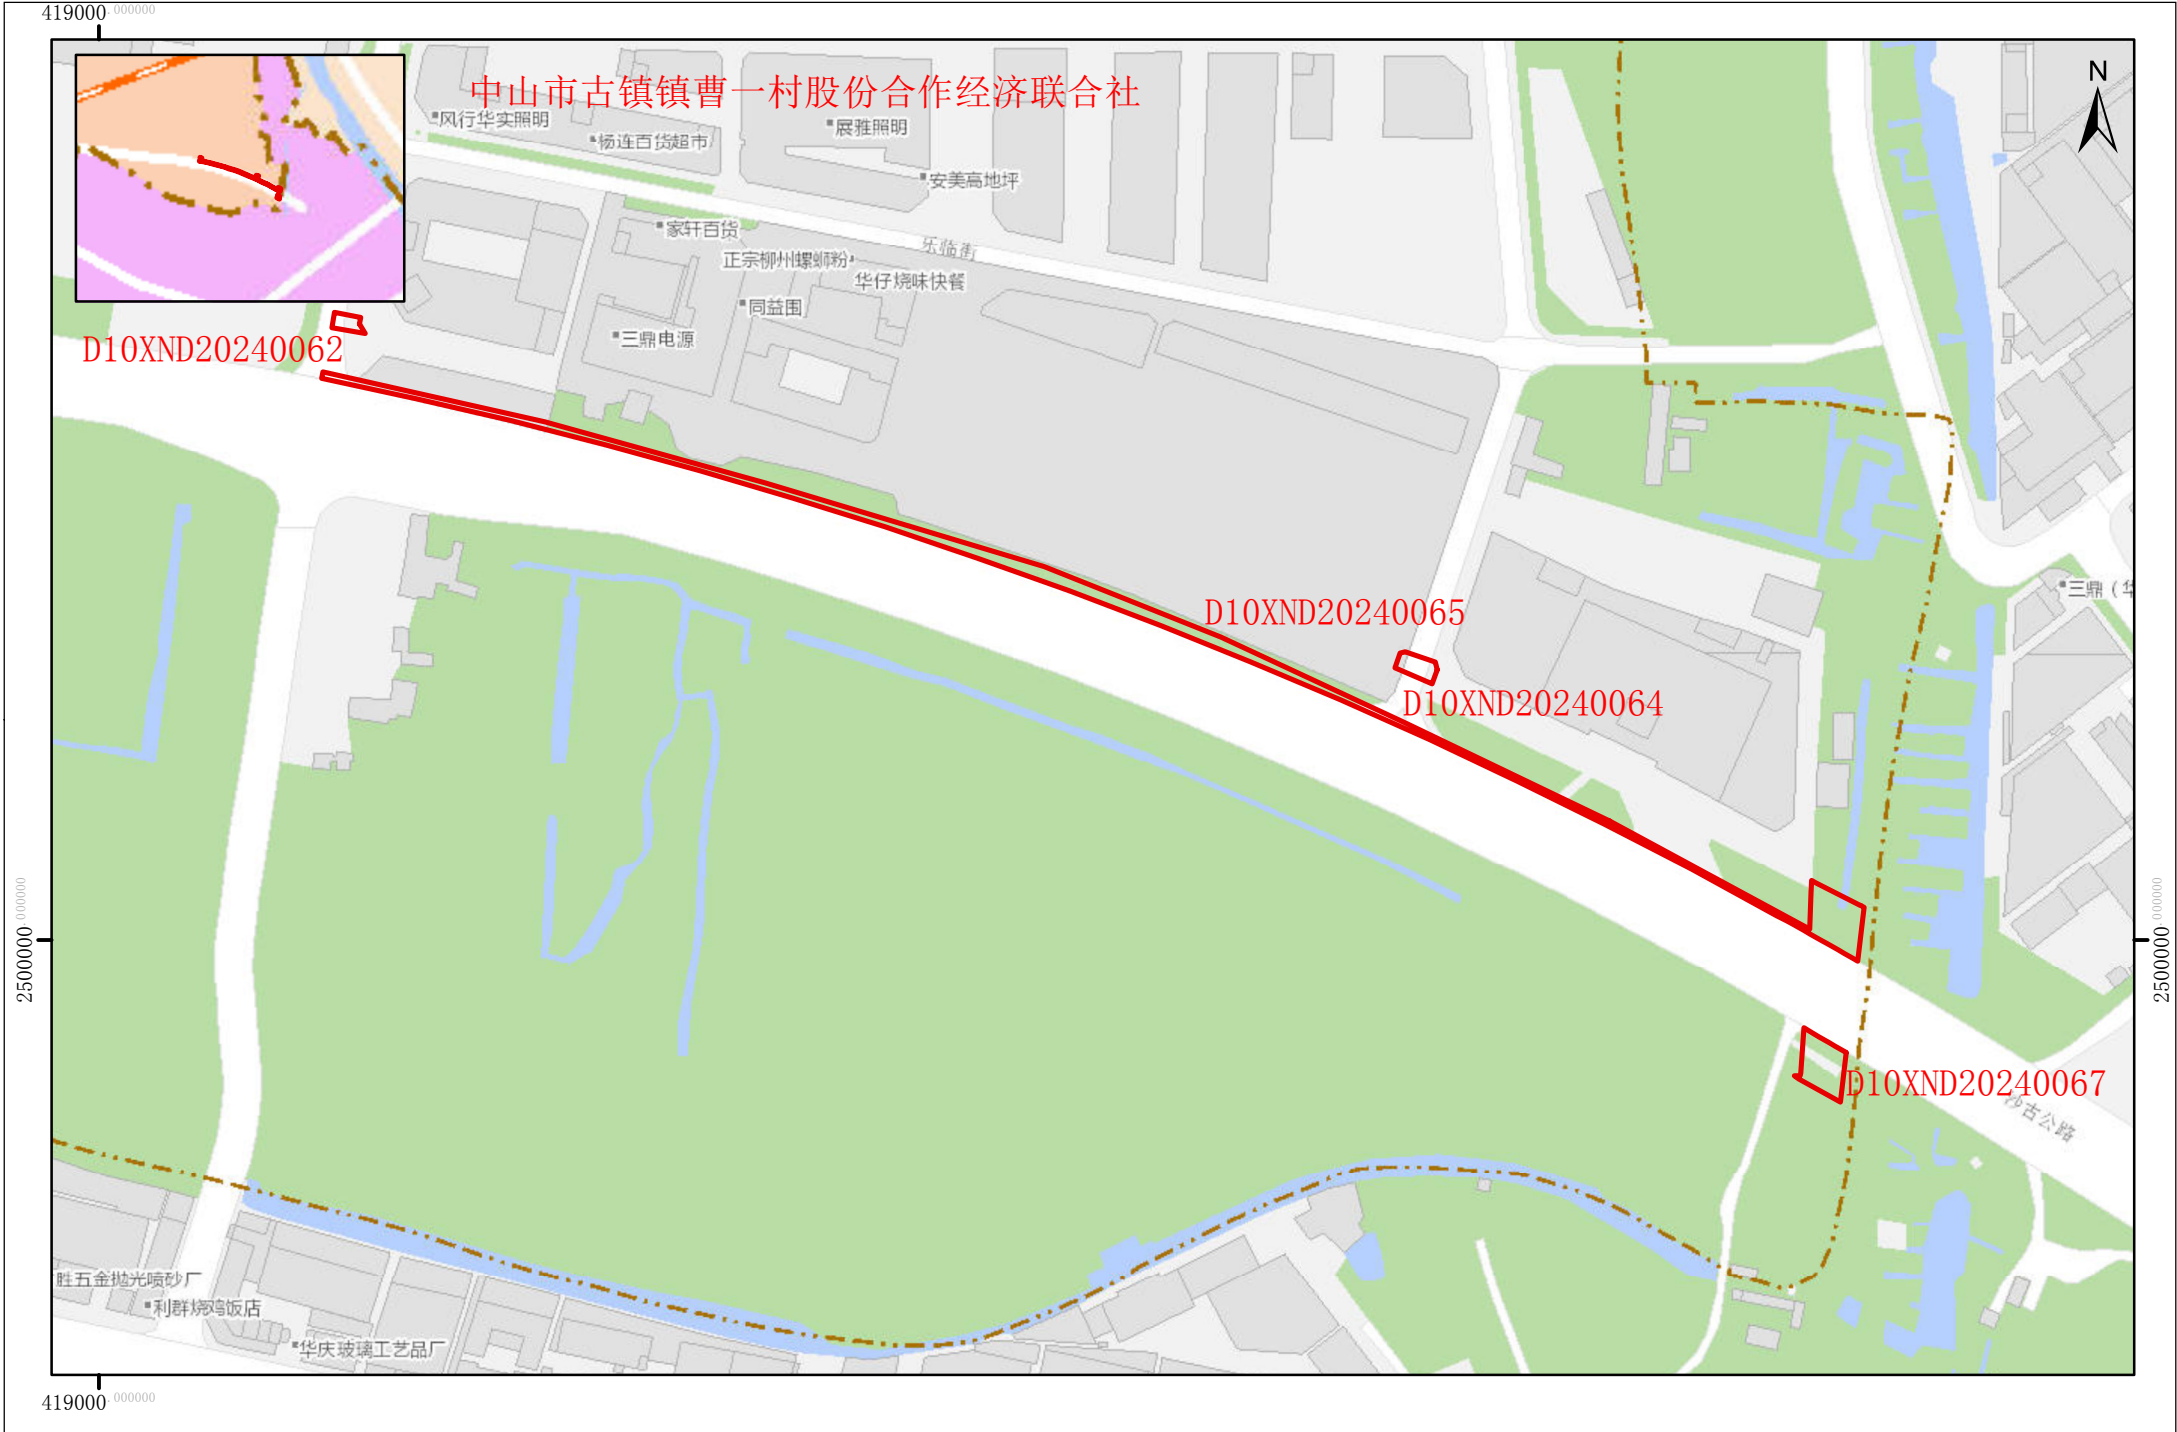

中山市古镇镇曹一村股份合作经济联合社

D10XND20240062

D10XND20240065

D10XND20240064

D10XND20240067