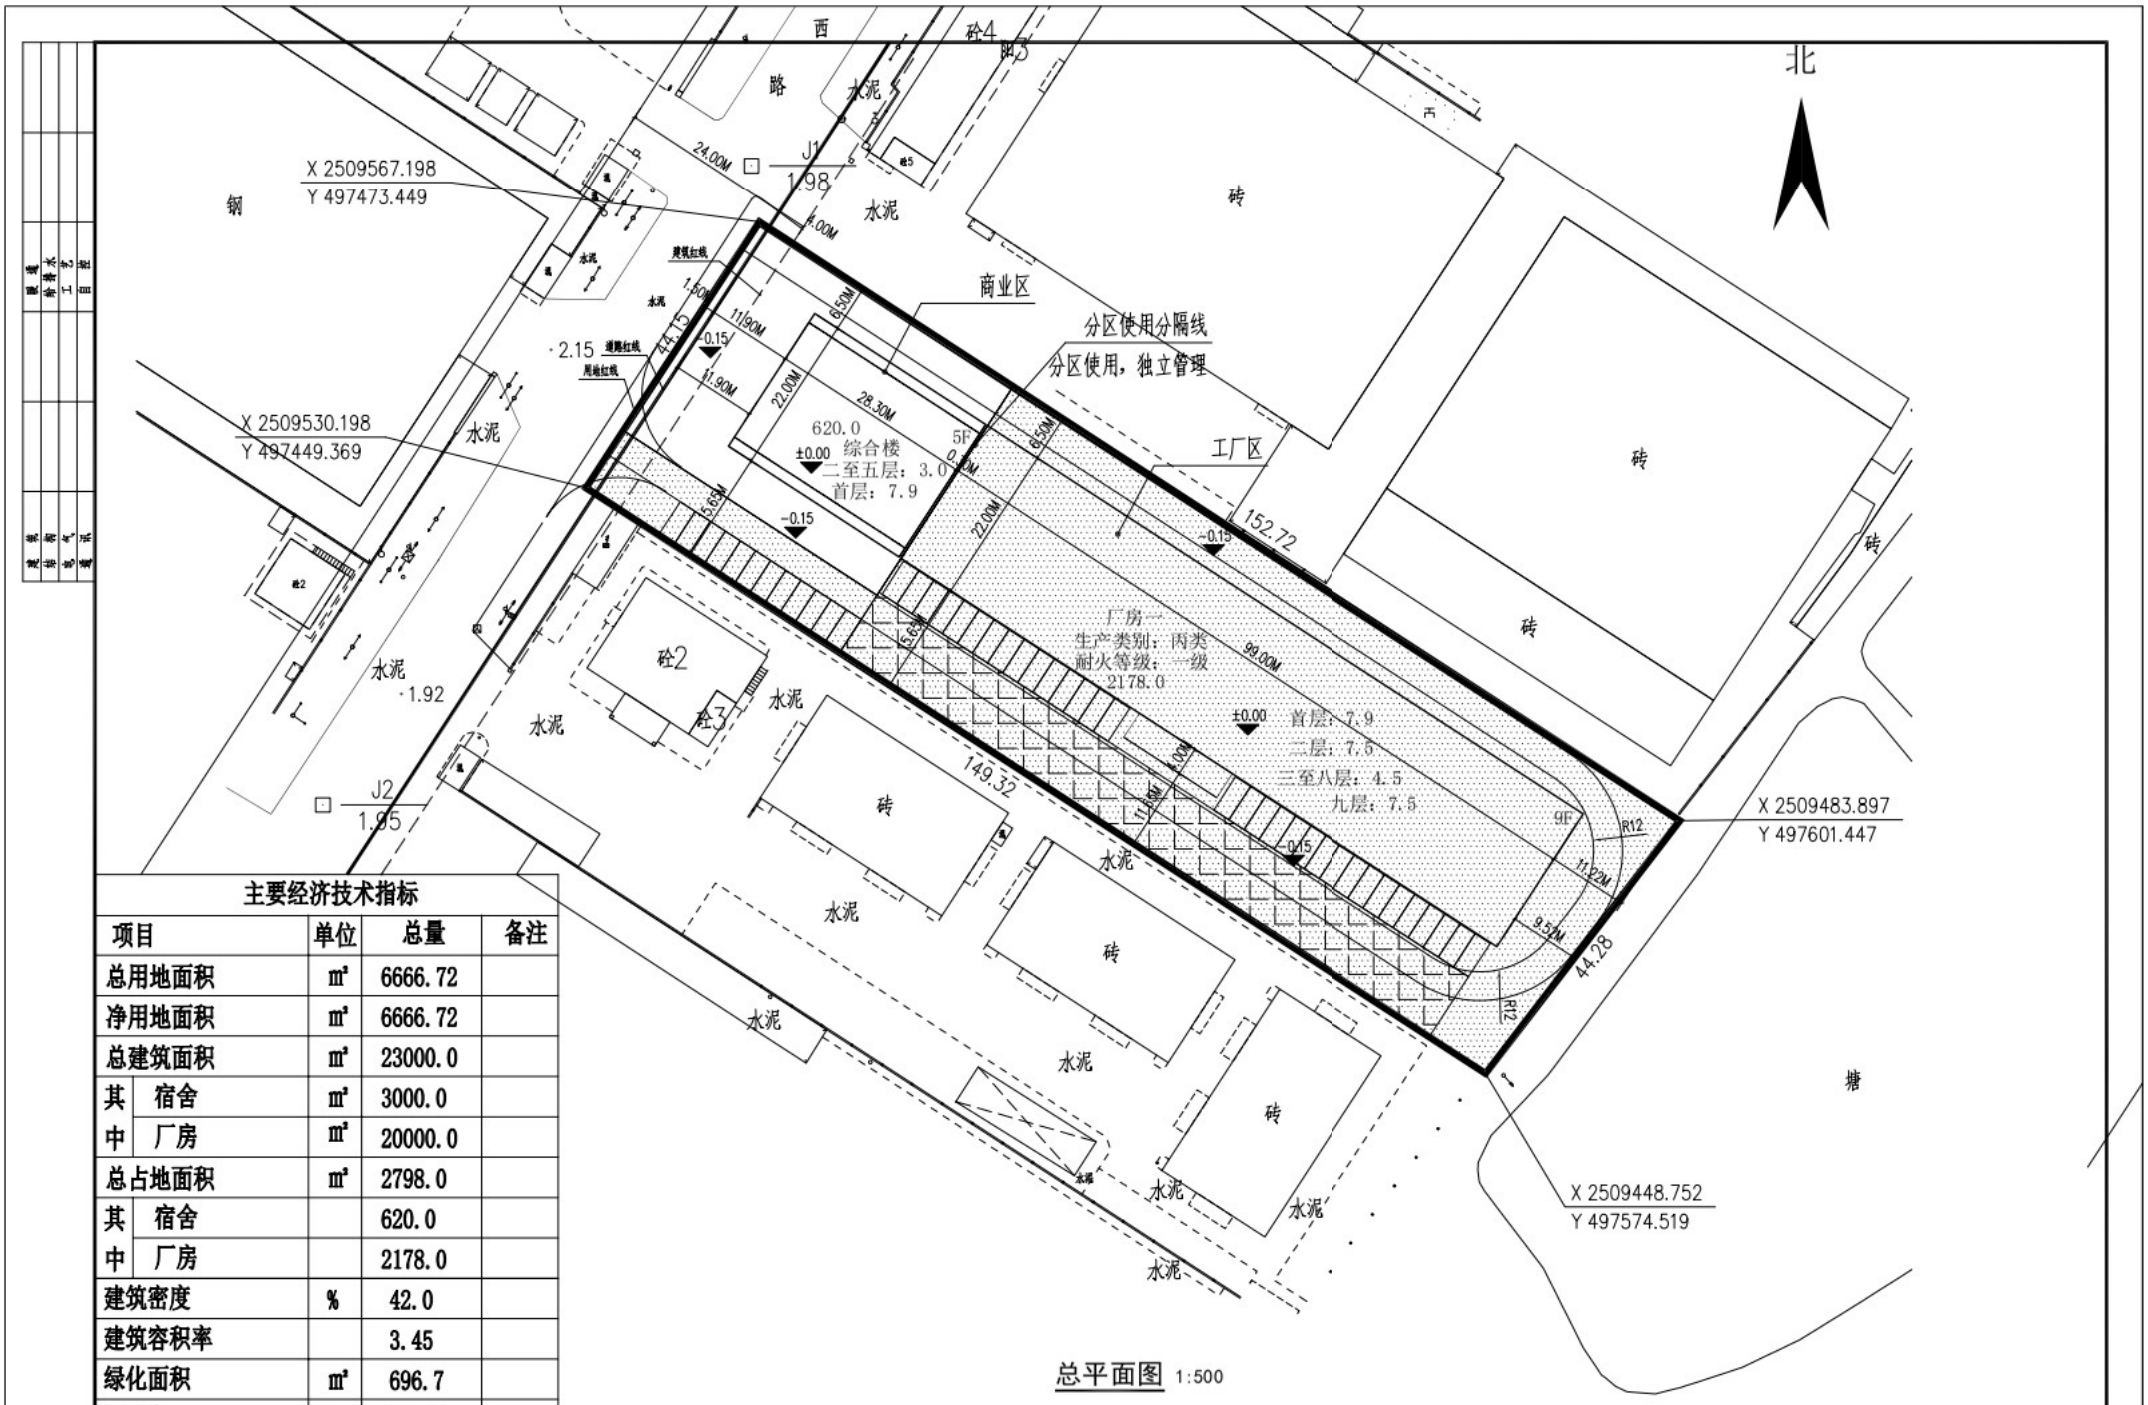


总平面图 1:500

## 主要经济技术指标

| 项目 | | 单位 | 总量 | 备注 |
|---|---|---|---|---|
| 总用地面积 | | ㎡ | 6666.72 | |
| 净用地面积 | | ㎡ | 6666.72 | |
| 总建筑面积 | | ㎡ | 23000.0 | |
| 其中 | 宿舍 | ㎡ | 3000.0 | |
| | 厂房 | ㎡ | 20000.0 | |
| 总占地面积 | | ㎡ | 2798.0 | |
| 其中 | 宿舍 | | 620.0 | |
| | 厂房 | | 2178.0 | |
| 建筑密度 | | % | 42.0 | |
| 建筑容积率 | | | 3.45 | |
| 绿化面积 | | ㎡ | 696.7 | |
| 绿地率 | | % | 10.45 | |
| 配建总小汽车停车位 | | 个 | 56.0 | |