


图		例	

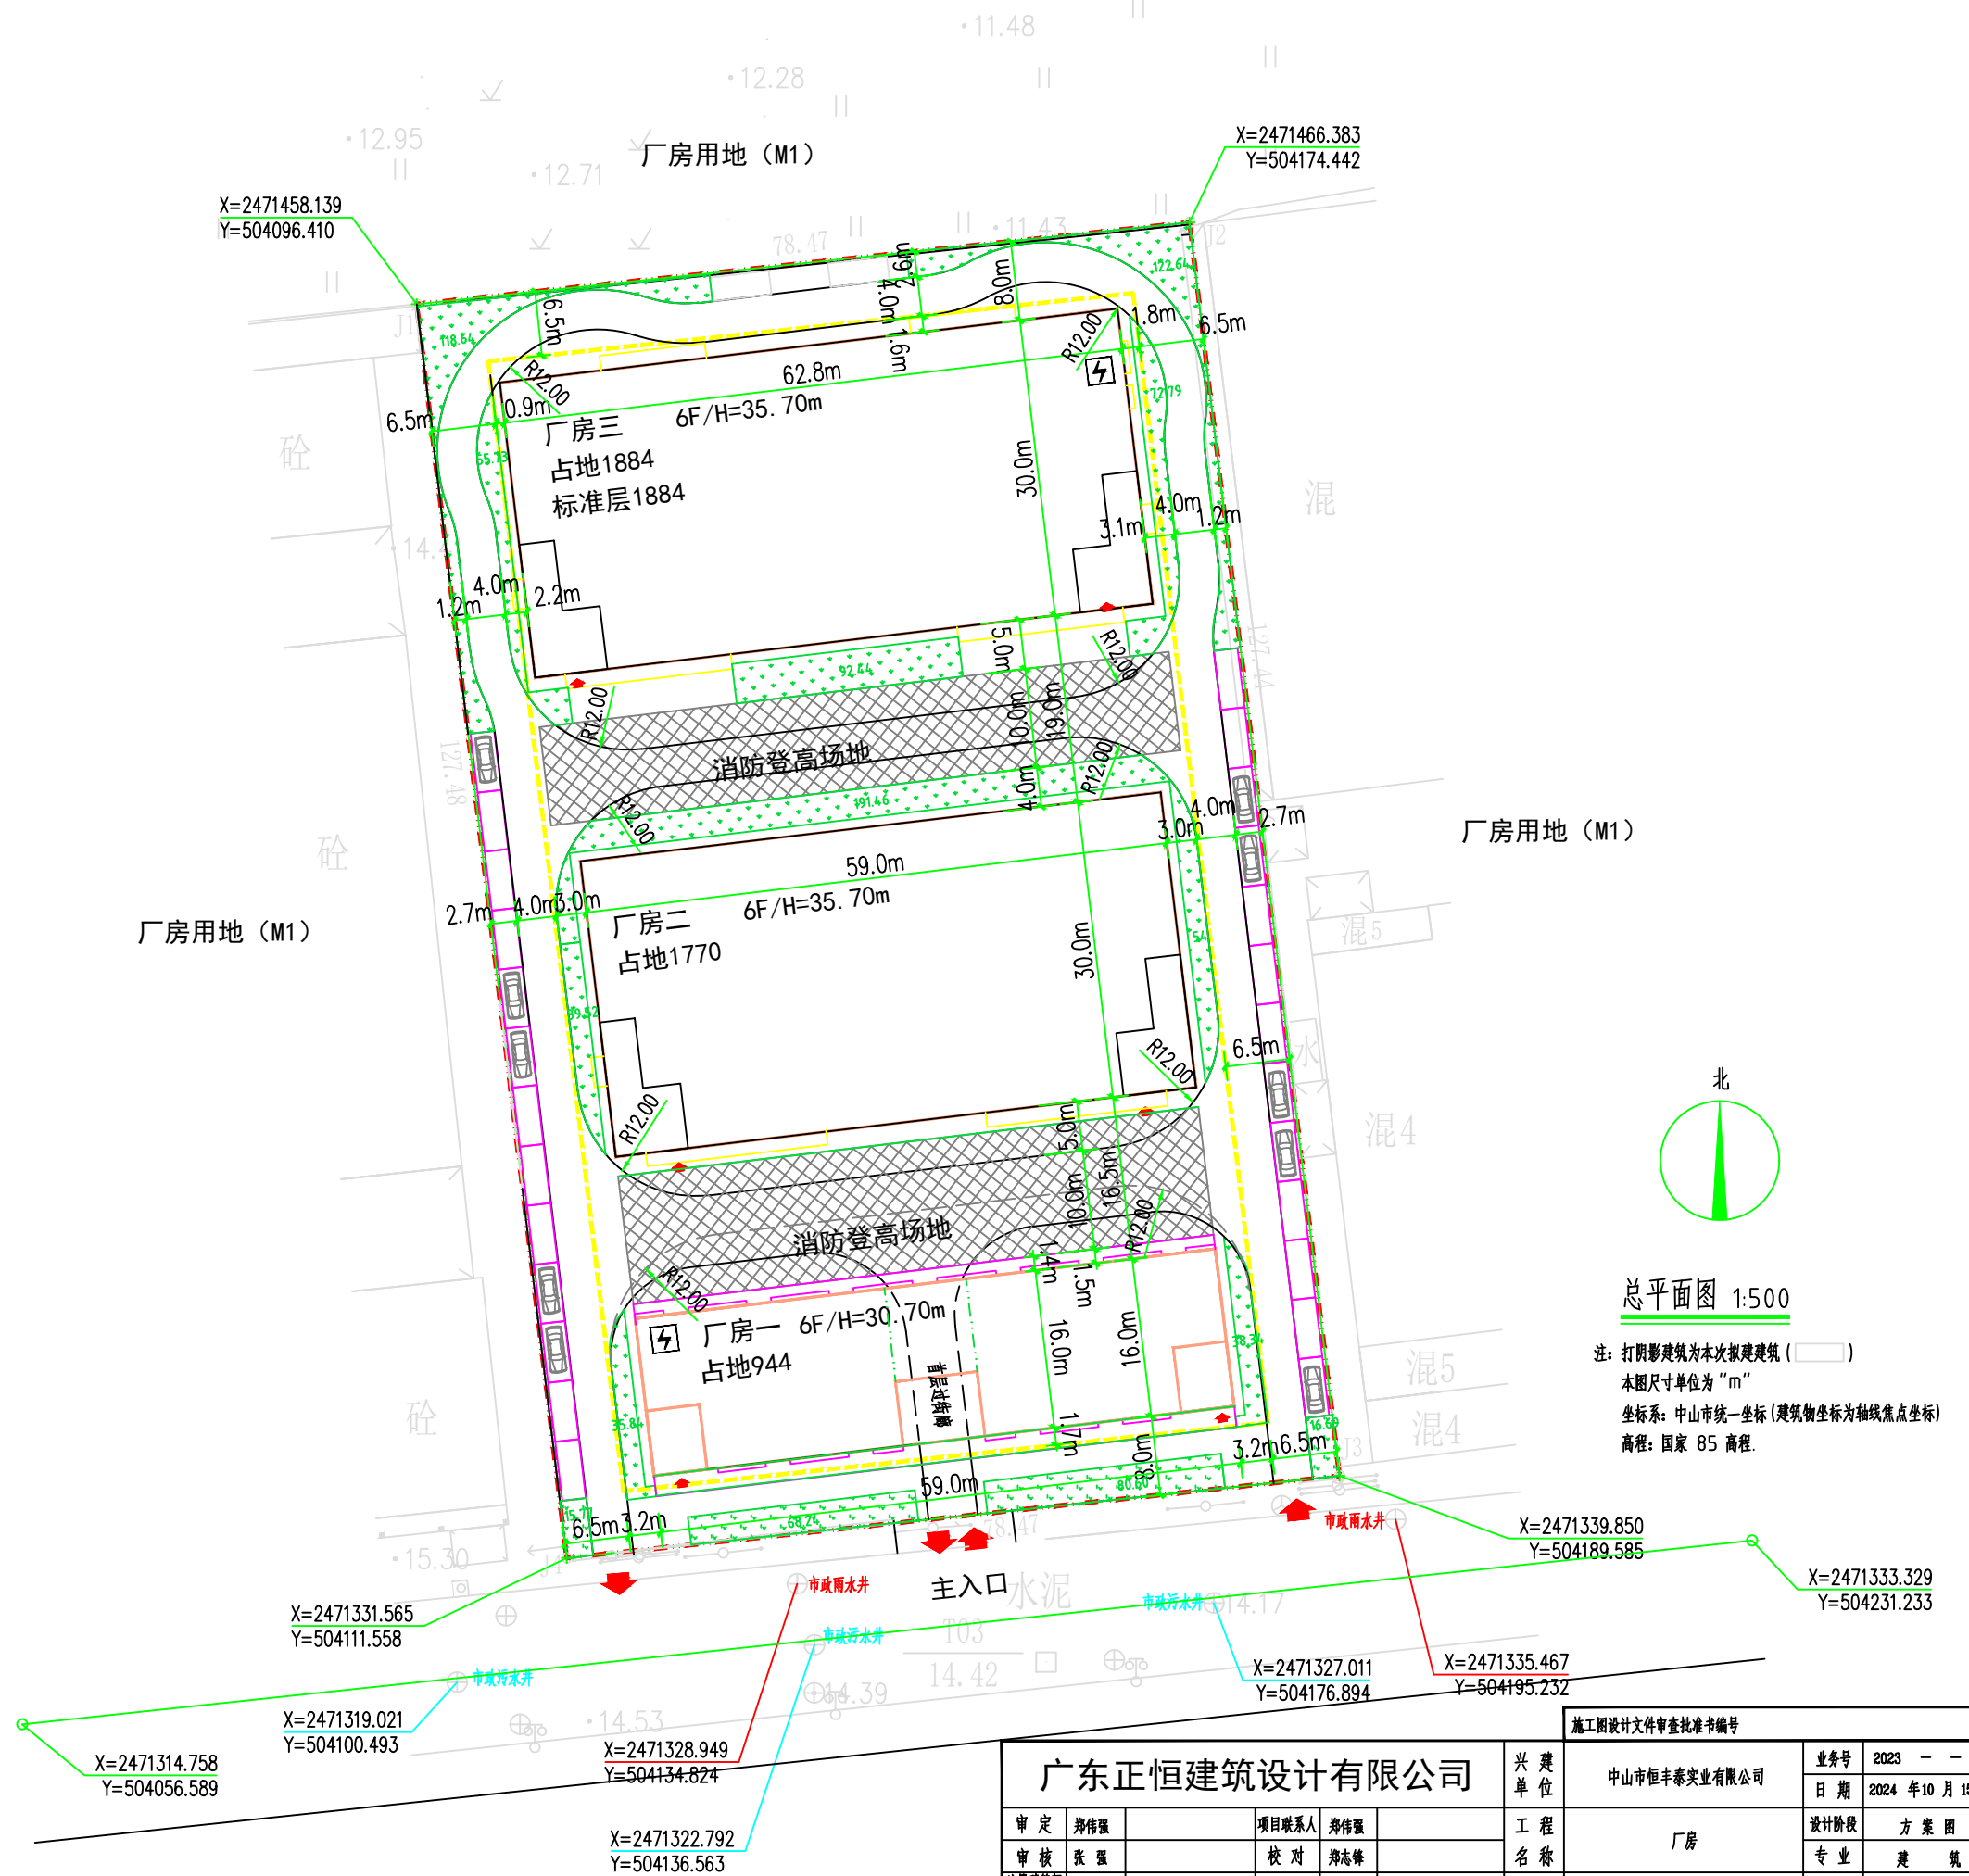

广东正恒建筑设计有限公司				兴 建 单 位	中山市恒丰泰实业有限公司		业务号	2023 - -	
审 定	郑伟强	项目联系人	郑伟强	工 程 名 称	厂 房		日 期	2024 年 10 月 15 日	
审 核	张 强	校 对	郑志锋	图 纸 内 容	总平面图		设计阶段	方 案 图	
注册建筑师 专业负责人	林国辉	设 计	蔡梓力				专 业	建 筑	
项目负责人	林国辉	制 图	蔡梓力				比 例	图 示	
							图 号	J1	