
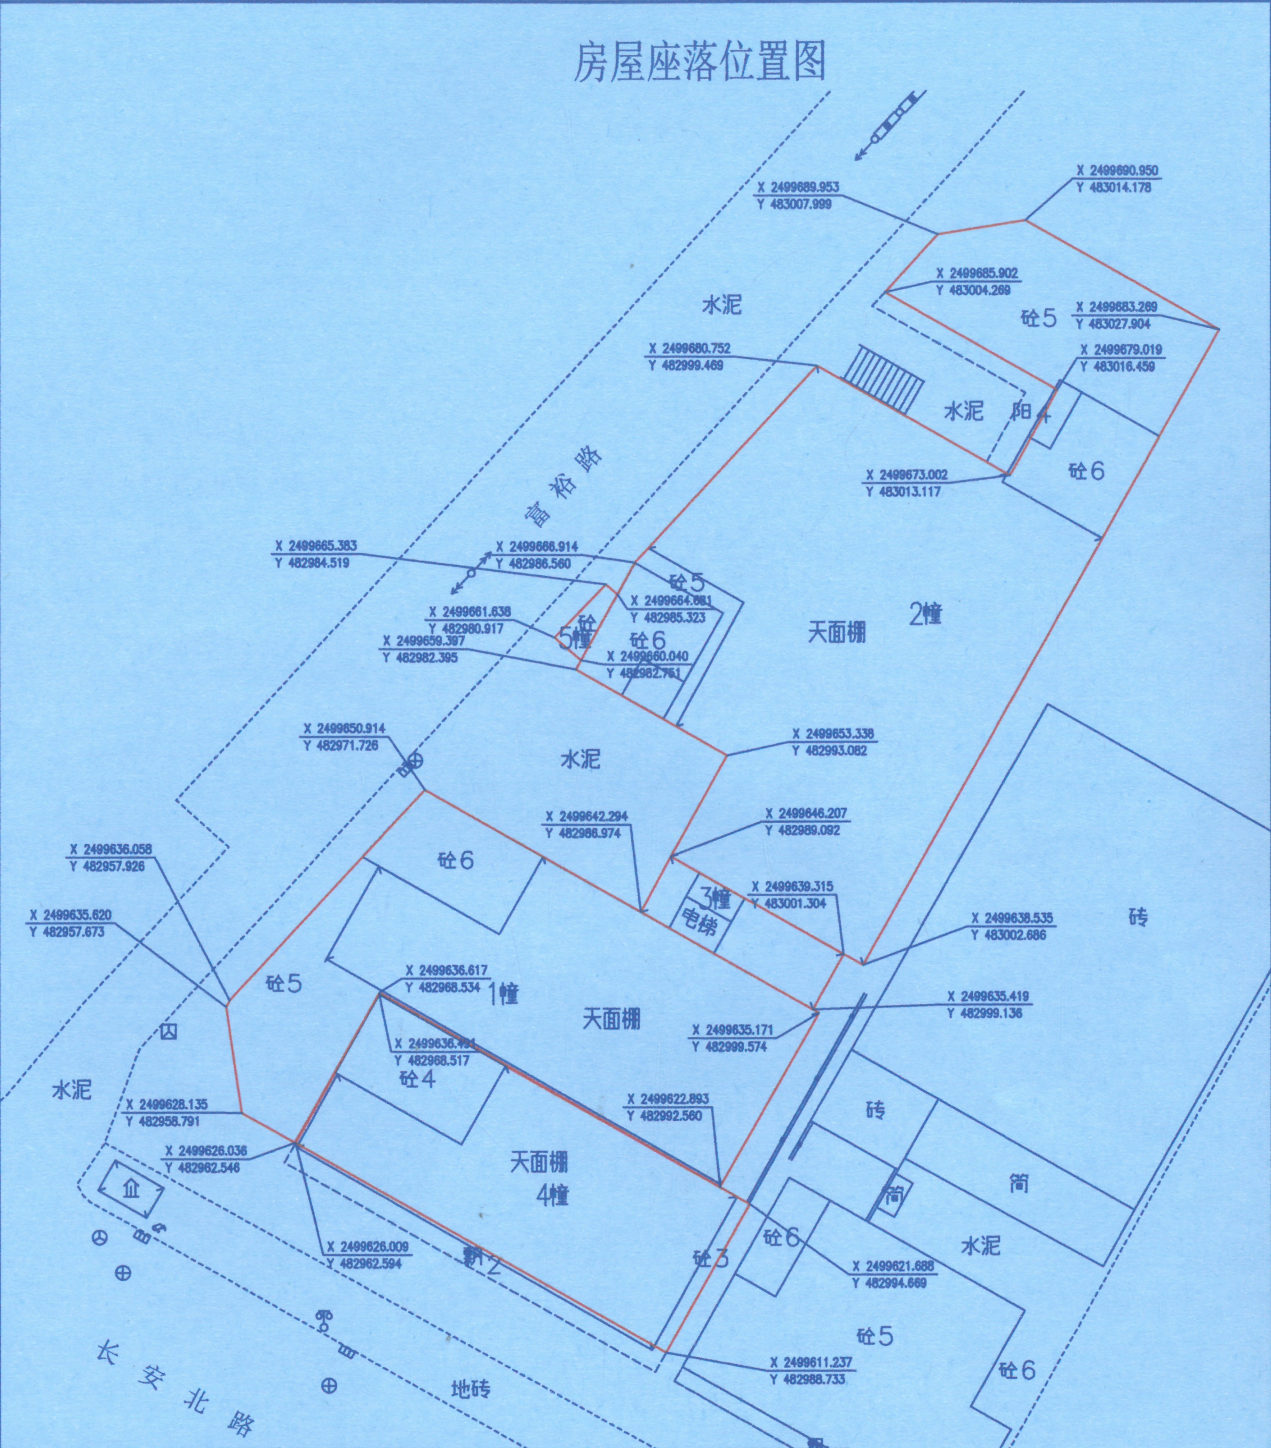


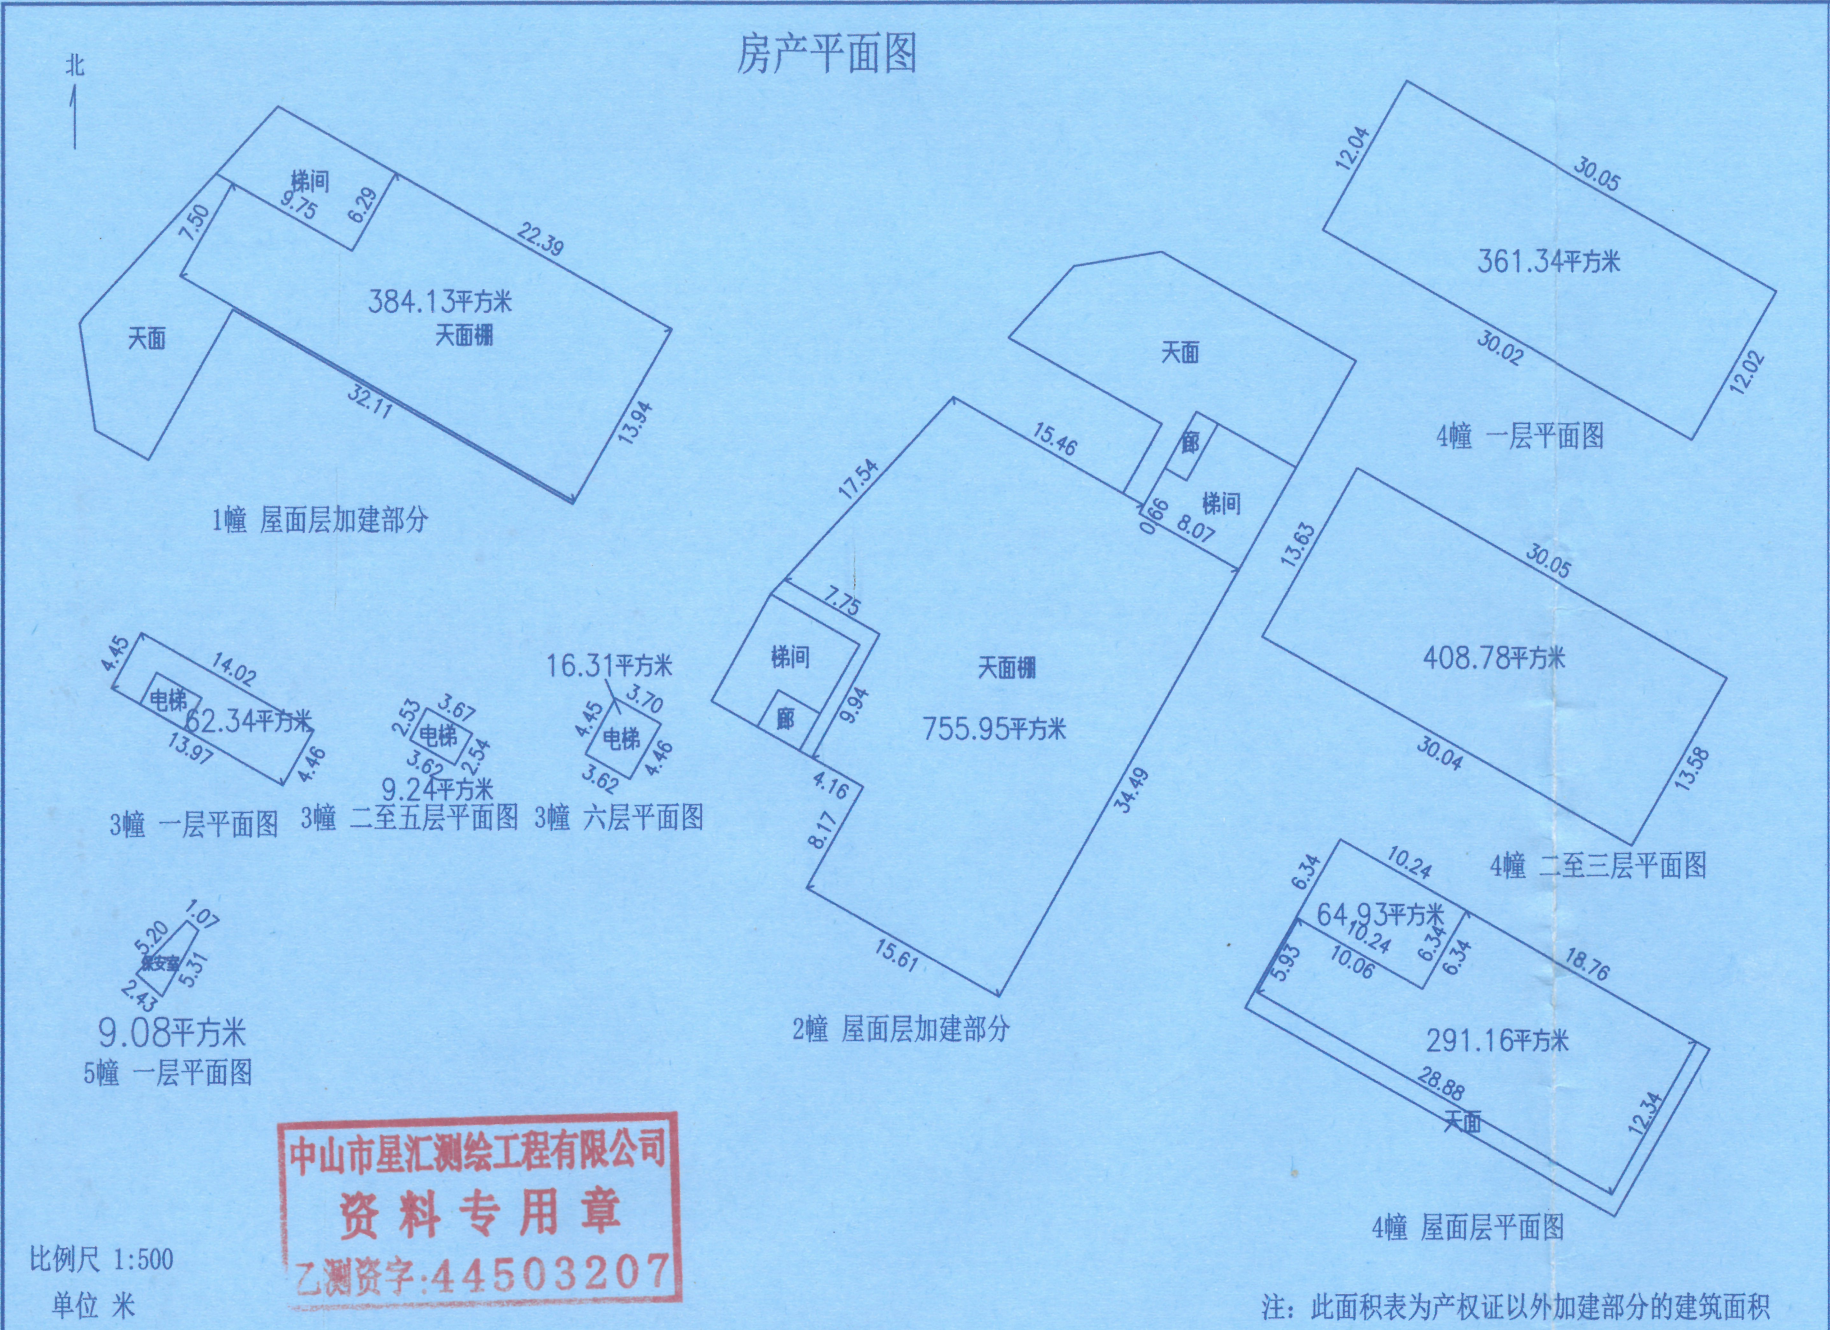

房屋座落	中山市横栏镇长安北路191号														
建筑总面积 m ²	2799.76								四至及墙体归属						
幢号	一层建筑 面积 m ²	二层建筑 面积 m ²	三层建筑 面积 m ²	四层建筑 面积 m ²	五层建筑 面积 m ²	六层建筑 面积 m ²	屋面层建筑 面积 m ²	合计 m ²	东至	南至	西至	北至	结构层次		
1幢							384.13	384.13	巷	22自墙	旷	22自墙	旷	22自墙	钢筋混凝土结构5层
2幢							755.95	755.95	巷	22自墙	旷	22自墙	旷	22自墙	钢筋混凝土结构5层
3幢	62.34	9.24	9.24	9.24	9.24	16.31		115.61	巷	22自墙	邻房	22自墙	旷	22自墙	其他结构6层
4幢	361.34	408.78	408.78				356.09	1534.99	巷	22自墙	邻房	22自墙	邻房	22自墙	钢筋混凝土结构3层
5幢	9.08							9.08	邻房	22自墙	旷	22自墙	旷	22自墙	钢筋混凝土结构1层
房屋竣工日期															

中山市星汇测绘工程有限公司			
负责人	蔡伟强	产权人	欧启华、欧启文
技术负责	蔡伟强	基底占地面积 m ²	2078.23
测绘	姚圣烽	图纸编号	F17XBC20230184
测量日期	2023-07-25	比例尺	1:500
坐标系统	中山市统一坐标系	高程系统	1985国家高程基准
备注			