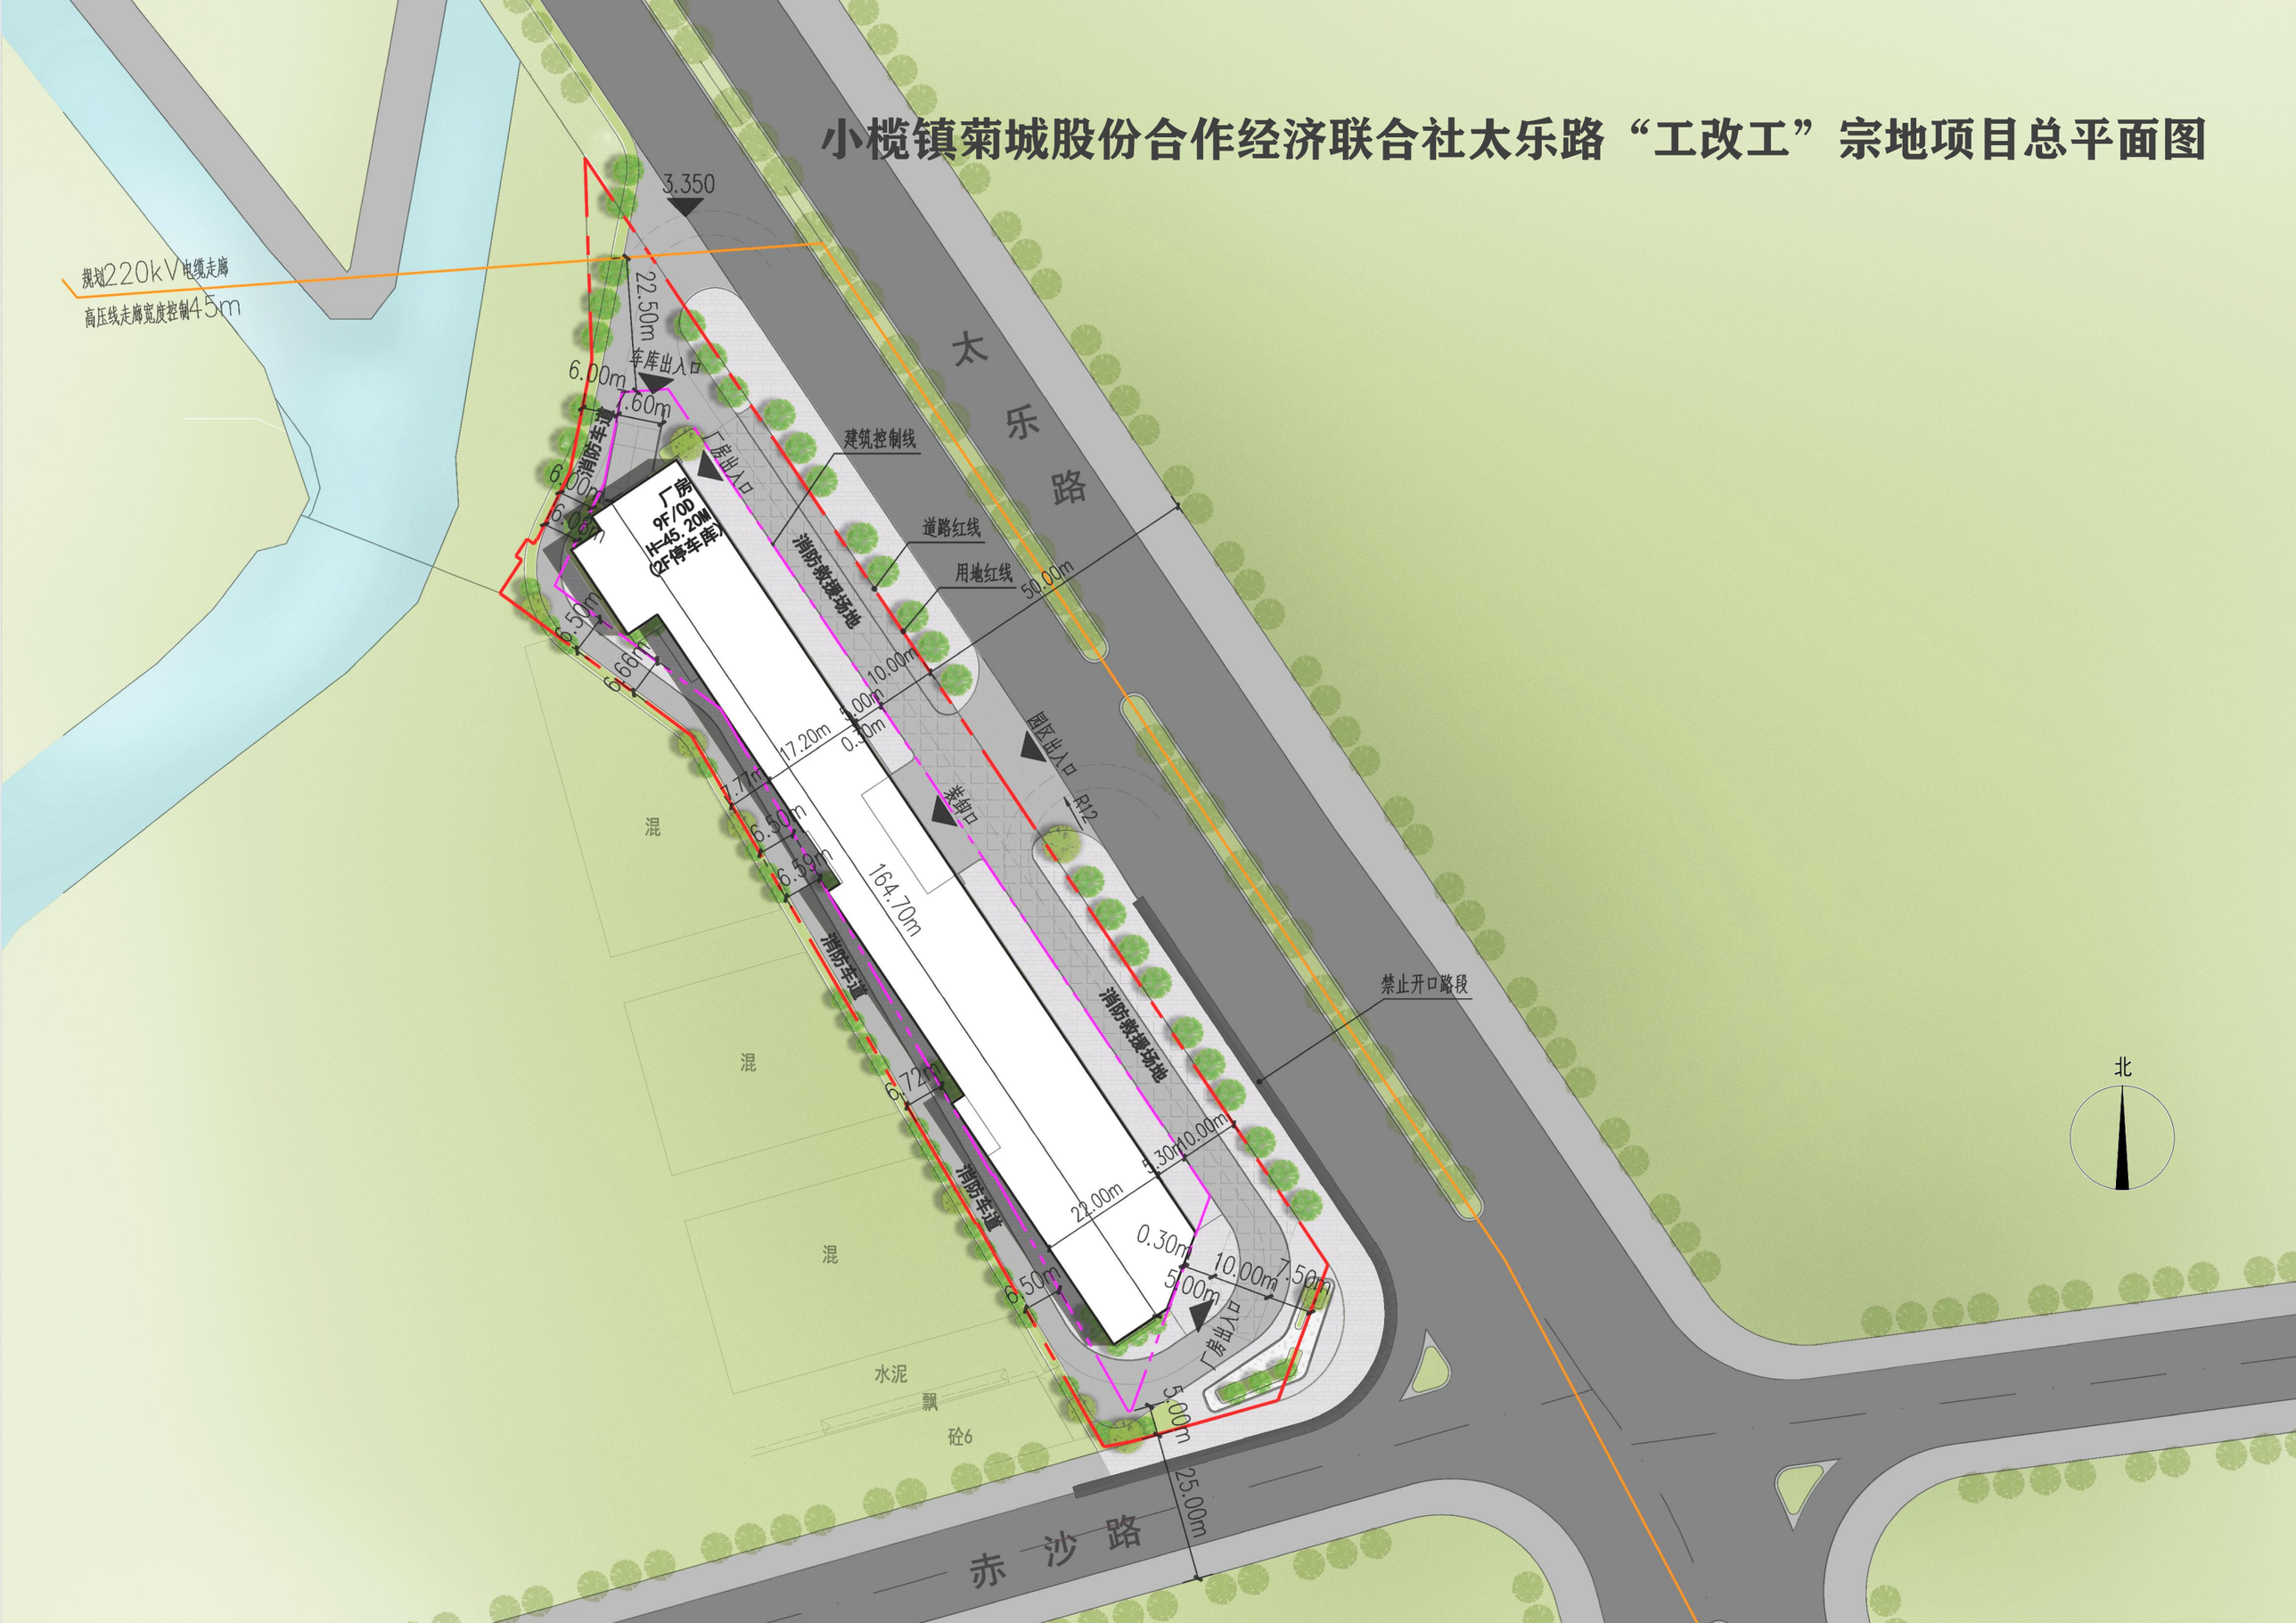小榄镇菊城股份合作经济联合社太乐路“工改工”宗地项目总平面图