

新茂村文化广场环境提升工程施工合同

发包方（甲方）：中山市横栏镇新茂股份合作经济联合社

统一社会信用代码：N2442000C03893366U

负责人：吴献彬

通讯地址：中山市横栏镇新茂村委会

联系电话：0760-87762882

承包方（乙方）：

统一社会信用代码：

法定代表人/负责人：

通讯地址：

联系电话：

根据《中华人民共和国民法典》及其他有关法律、行政法规，遵循平等、自愿、公平和诚实信用的原则，甲方将新茂村文化广场环境提升工程发包给乙方进行施工，双方就本建设工程施工事项协商一致，订立本合同。

一、工程概况：

1、工程名称：新茂村文化广场环境提升工程

2、工程地点：新茂村文化广场

3、施工要求：

①翻新羽毛球场（2个）、篮球场（1个）和乒乓球场（6个）。

②挖走并新种树30棵。

③拆除并新建花坛30套。

④拆除并新砌石凳28套。

⑤对新建的花坛和新砌的石凳贴外墙砖约206平方米。

⑥挖开并修复地面约180米

⑦详按《新茂村文化广场环境提升工程清单》及《新茂村文化广场环境提升工程平面示意图》施工。

4、种植要求：种植时乙方需填放干泥和甲方准备的农药。

5、养护要求：白玉兰种植后需及时用3支高2米或以上的竹干/木/铁固定，支柱与树干相接部分应垫上防护物，以免磨伤树皮。乙方包栽种包成活，养护期限6个月，自____年____月____日起至____年____月____日止。苗木成活率需达到100%。若养护期内树苗死亡需按原规格标准补种更换，费用由乙方承担。养护期限由补种之日起6个月。保养期内凡因乙方施工造成质量问题，乙方接甲方通知之日起七日内，应无条件予以保养，苗木不成活的应及时更换，否则，甲方有权另派施工队伍施工、保养，一切费用在保养金内扣除，超过保养金的部分，甲方有权向乙方追偿。

二、工程价格

1、本工程实行工程总承包，按照甲方提供的有关资料为准（含明示和隐含的工作内容）以中标价大包干。包质量、包工期、包安全、包文明施工、包材料和实体检测和包办理各类工程涉及的手续和费用。按国家规定由乙方缴纳的各种税费已包含在中标价中，由乙方向有关单位支付。

2、工程合同造价(含税)：人民币大写：元整(¥元)。

3、施工期间如属甲方同意的修改、变更，其承包价的增减部分按乙方报价的分项工程清单项目的综合单价结算，如乙方分项工程清单项目的综合单价超出甲方分项工程清单项目的综合单价时，按甲方的单价乘以中标浮动率（浮动率=中标价/甲方预算价）办理；如没有适用或类似的变更工程单价，由乙方提出，甲方审核后再乘以中标浮动率。

三、合同保证金

自签定本合同书当日，乙方必须支付人民币10000元给甲方作为保证金（投标保证金可转本合同保证金）。若乙方在接到甲方开工通知，仍借故不开工，或在施工中无故停工五天以上的，该保证金没收归甲方所有，双方签订的合同也即时失效。如乙方正常履行合同，保证金待本项目养护期满后，经甲方验收确保种植白玉兰成活率达100%且乙方无违约行为的，由甲方无息退回。

四、工程期限

1、本工程的总工期30天，由____年____月____日起至____年____月____日竣工。

2、如遇下述情况经甲方确认后，工期顺延：(1) 开工前甲方不能按时交出场地给乙方；(2) 甲方重大设计变更影响；(3) 由于不可抗拒的自然因素；(4) 甲方原因造成工期延误。

五、施工要求和施工质量

乙方必须按照甲方施工质量要求，严禁擅自改动工程地点的原状，应控制粉尘、污染物、噪声、震动等对相邻居民、居民区和城市环境的污染及危害，且施工堆料不得封堵紧急出口。

六、安全文明施工

1、凡进入该工程项目的各位工作人员，必须服从现场管理人员统一指挥，遵守现场管理的一切规章制度，佩戴安全设施，自行购买安全保险，按规定操作，保证施工质量，做到工完场清，保证施工现场清洁。因返工或工程处罚，由乙方承担罚款、返工费及材料损失（费用在乙方工程款中扣除）。

2、乙方所有参加施工的工人，进入施工现场必须严格遵守建筑安全法规、严格按相关安全操作规范和《现场施工管理规定》施工。发生任何安全事故损失均由乙方完全承担，与甲方无关。

七、工程付款办法

工程施工完毕，经甲方验收合格后一个月内支付实际验收工程款给乙方。收取

甲方工程款时，乙方需出具有效的完税发票，否则甲方拒绝支付工程款。

八、双方的责任和义务

(一) 甲方职责和义务

- 1、甲方必须及时向乙方进行技术交底。
- 2、对工程质量、进度实施监督检查，并委派具体工作人员协调处理工程事务。
- 3、甲方必须及时组织人员进行验收，按时支付工程款。

(二) 乙方职责和义务

- 1、在正常条件下，确保工期，不得无故拖延工期，保证工程符合总进度要求。
- 2、乙方必须服从甲方的管理与作业计划安排，违章作业或不服从甲方人员管理，视情节轻重给予处罚。
- 3、乙方如在施工过程中损坏工程地点上的任何甲方现有资产，乙方应按市场价赔偿给甲方。
- 4、特殊工种施工人员必须持有效证件上岗。
- 5、乙方在存有预埋管线及设备等隐蔽工程的施工部位施工前应提前通知甲方并在获得甲方同意后方可施工。乙方未经甲方同意擅自进行该部位施工，因此造成返工的相关费用由乙方承担，甲方有权在工程结算款中直接扣除，且本工程工期不得顺延。
- 6、乙方不得做任何有损甲方利益及信誉的行为，如有该情况发生，一切后果由乙方负责。
- 7、乙方不得以任何形式转包或分包该工程，否则甲方有权立即终止本合同，由此引起的一切经济责任和法律责任由乙方负责。
- 8、在施工期内，因质量问题造成甲方人员或第三人的人身、财产损失，乙方应承担全部赔偿责任。

(三) 违约责任

- 1、如乙方擅自违约，甲方没收乙方的保证金，并有权终止本合同书，由此引起的一切经济责任和法律责任由乙方负责。
- 2、如甲方擅自违约的，则双倍返还保证金给乙方，并赔偿乙方的一切实际投资损失，并承担因违约造成的一切责任。
- 3、施工过程中，因乙方本身责任造成的停工、返工、机械二次进场等损失，应由乙方自行负担。
- 4、由于乙方责任未按本合同规定的日期竣工（以竣工验收合格日期计算），每逾期一天乙方赔偿甲方经济损失人民币伍佰元作逾期违约金，如超期十五天仍未完工，甲方有权将工程另行发包，乙方所投入的工程费用无偿归甲方所有。
- 5、如乙方施工的工程验收不合格，乙方应立即返工，直至通过验收合格为止，因此而造成工期延误，乙方承担违约责任。
- 6、施工期间，承包商如有员工因劳资纠纷上访，每次每人在工程款中罚款人民

币 500 元。

九、竣工验收

- 1、工程验收以国家颁发的施工验收规范、质量检验标准以及甲方的要求为依据。
- 2、乙方在工程竣工前三天将验收日期以书面形式通知甲方，如甲方不能按时参加，须提前通知乙方，并取得乙方同意，另订验收日期，但需承认竣工日期。
- 3、工程竣工后经验收合格，从验收之日起三天内乙方向甲方移交完毕，如果甲方不能按时接管，致使已验收的工程发生损失，应由甲方承担，如果乙方不能按期交付，应按逾期竣工处理，不得因为有经济纠纷而拒绝交付。

十、其他事项

1、乙方确认在本合同履行过程中甲方发出的所有通知、文件、文书、资料等，均可以通过本合同所列明的通讯方式（包括住址、电话）之一履行送达义务。乙方迁址或变更电话，应当在变更之日起七日内书面通知甲方，未经书面通知，视为未变更。

2、在施工过程中，如发生争议，甲乙双方应友好协商解决，协商不成，双方可委托司法机关进行调解，调解不成可向有关部门申请仲裁或向人民法院提起诉讼。

3、本合同一式三份，甲方执两份、乙方执一份，均具同等法律效力。合同未尽事宜应友好协商签订补充协议，补充协议与合同均具有同等法律效力。本合同自甲乙双方签名盖章之日起生效，自本合同全部工程竣工验收并结算完工程款后终止。

4、乙方在施工过程中，需用钩机（挖掘机）的，钩机（挖掘机）不得直接在道路上行驶，必需先垫铺垫物，然后再在铺垫物上行驶。乙方第一次违反，需赔偿道路磨损费 5000 元给甲方，如有重复违反的，按第一次违反的标准双倍赔偿道路磨损费给甲方。

（以下无正文）

附件一：新茂村文化广场环境提升工程清单。

附件二：新茂村文化广场环境提升工程平面示意图。

甲方：中山市横栏镇新茂股份合作经济联合社

法定代表人（签字）：

乙方：

法定代表人（签字）：

开户银行：

账号：

年 月 日


新茂村文化广场环境提升工程清单

工程地点：新茂村文化广场

序号	项目名称	工程内容	数量
1	翻新羽毛球场(2个)、篮球场(1个)、乒乓球场(6个)	铲除原篮球场的旧地坪漆	562 平方米
		去除油污、杂物及打磨不平整部分，修补裂缝或坑洼	1308 平方米
		丙烯酸(新国际GB36246-2018)底漆与石英砂、水泥和水调配成砂浆状，刮涂一遍	1308 平方米
		丙烯酸(新国际GB36246-2018)中涂树脂加入适量的石英砂，用镘刀均匀涂布一遍	1308 平方米
		彩色丙烯酸(新国际GB36246-2018)面漆与水按比例混合后，先刮涂两遍，然后滚涂最后一遍，合计厚度约2毫米	1308 平方米
		用丙烯酸(新国际GB36246-2018)专用白色划线漆划分羽毛球场(2个)功能区、宽约4厘米，详按《新茂村文化广场环境提升工程平面示意图》施工	200 米
		用丙烯酸(新国际GB36246-2018)专用白色划线漆划分篮球场(1个)的功能区、宽约5厘米，详按《新茂村文化广场环境提升工程平面示意图》施工	208 米
2	挖树	将现有直径约0.4-0.6米、高约6-10米的大树挖走，大树由承包方自行处理	30 棵
3	拆除原有的花坛	每套长约165厘米*宽约165厘米*高约40厘米*厚约30厘米	30 套
4	水泥花坛	用C30混凝土制水泥花坛(每套长约165厘米*宽约165厘米*高约40厘米*厚约30厘米)	30 套
5	拆除原有的石凳	长约2.5米*宽0.3米*高0.4米、合12套，长1.6米*宽0.3米*高0.4米、合16套	28 套
6	砌石凳	用红砖砌石凳(每套长约2.5米*宽0.3米*高0.4米)	12 套
		用红砖砌石凳(每套长1.6米*宽0.3米*高0.4米)	16 套
7	贴外墙砖	对以上的水泥花坛及石凳贴外墙砖(外墙砖每块长约9.5*宽约4.5厘米)	206 平方米
8	种植白玉兰	承包方需提供树径约0.1米，高约4米，冠幅约1.5米的白玉兰(需经发包方挑选)种植到以上新建的水泥花坛里，每棵树需用3支高2米或以上的竹干/木/铁固定，固定地方应垫上防护物，以免磨伤树皮	30 棵
9	挖地面	长约60米*宽约0.2米*深约0.2米，长约120米*宽约0.1米*深约0.2米	180 米
10	修复地面	用C30混凝土修复长约60米*宽约0.2米*深约0.2米，长约120米*宽约0.1米*深约0.2米	4 . 8立方米

备注：施工期间承包方需对施工地点进行围闭

新庄村文化广场环境提升工程平面示意图

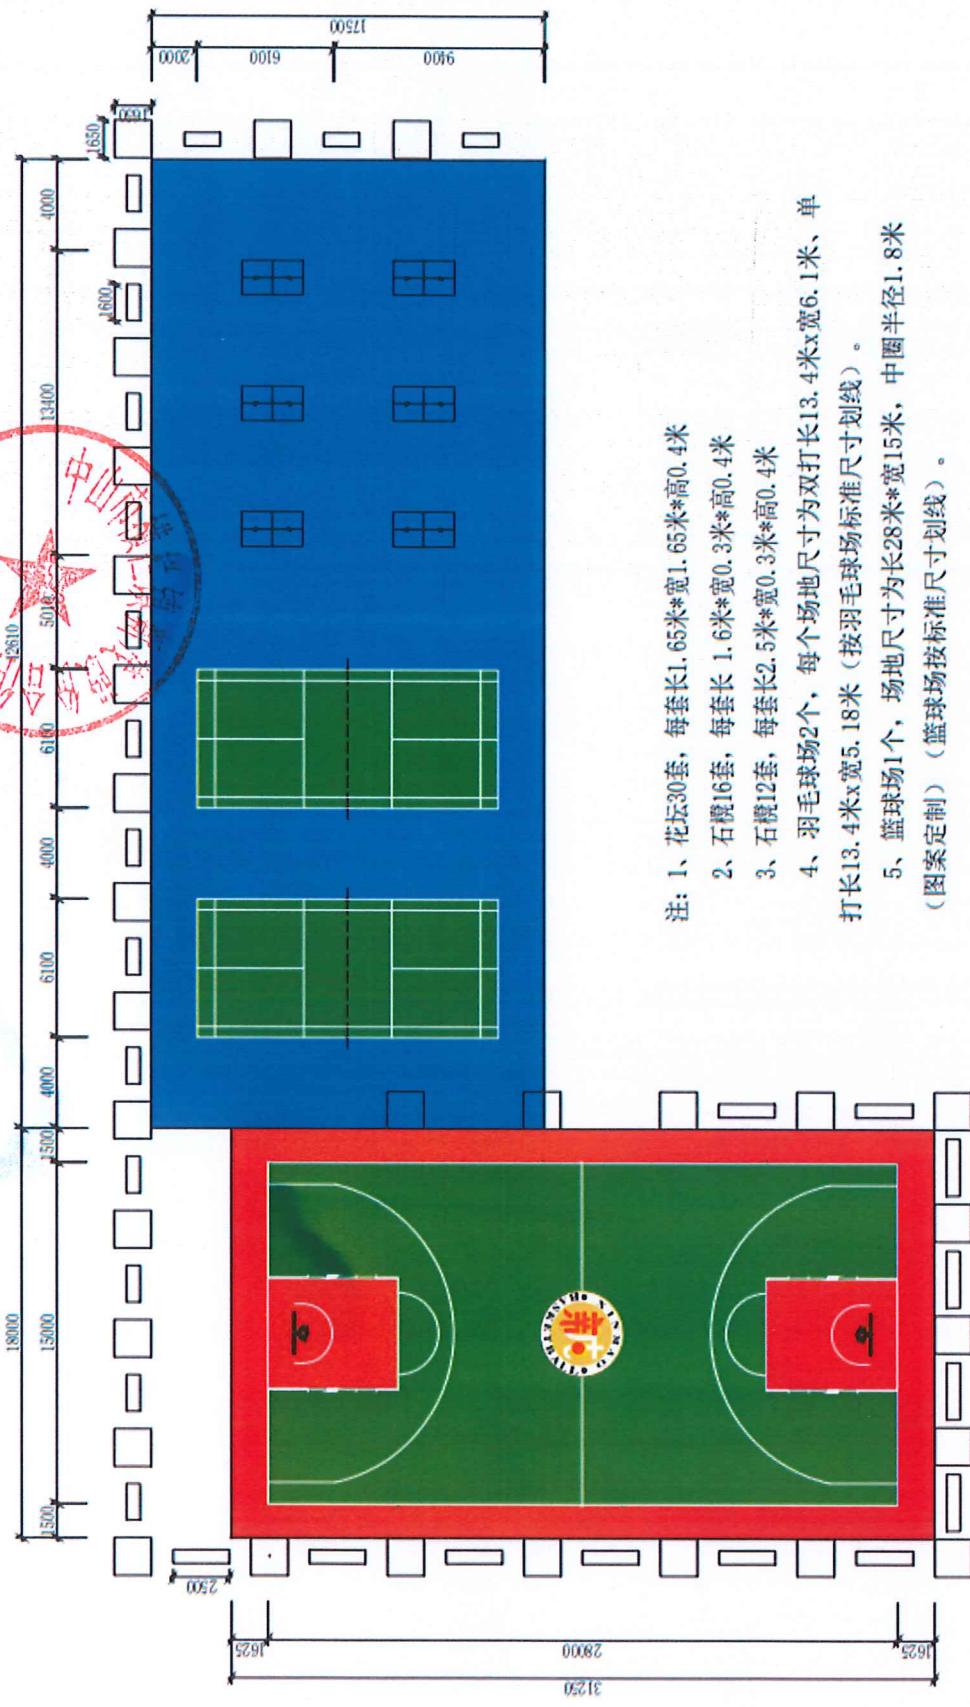

注：1、花坛30套，每套长1.65米*宽1.65米*高0.4米
2、石櫈16套，每套长1.6米*宽0.3米*高0.4米
3、石櫈12套，每套长2.5米*宽0.3米*高0.4米
4、羽毛球场2个，每个场地尺寸为双打长13.4米x宽6.1米、单打长13.4米x宽5.18米（按羽毛球场标准尺寸划线）。
5、篮球场1个，场地尺寸为长28米*宽15米，中圈半径1.8米
(图案定制) (篮球场按标准尺寸划线)。

设计号	002-2024-02
施工图	J5-01
设计阶段	施工图
图号	2025.03.14
图名:	新风系统工程示意图
建设单位	新风系统工程示意图
工程名称	新风系统工程示意图
审核	新风系统工程示意图
校核	新风系统工程示意图
设计	新风系统工程示意图
合计	新风系统工程示意图
红色	新风系统工程示意图
绿色	新风系统工程示意图
蓝色	新风系统工程示意图
球场	新风系统工程示意图

1000 JOURNAL OF CLIMATE

