
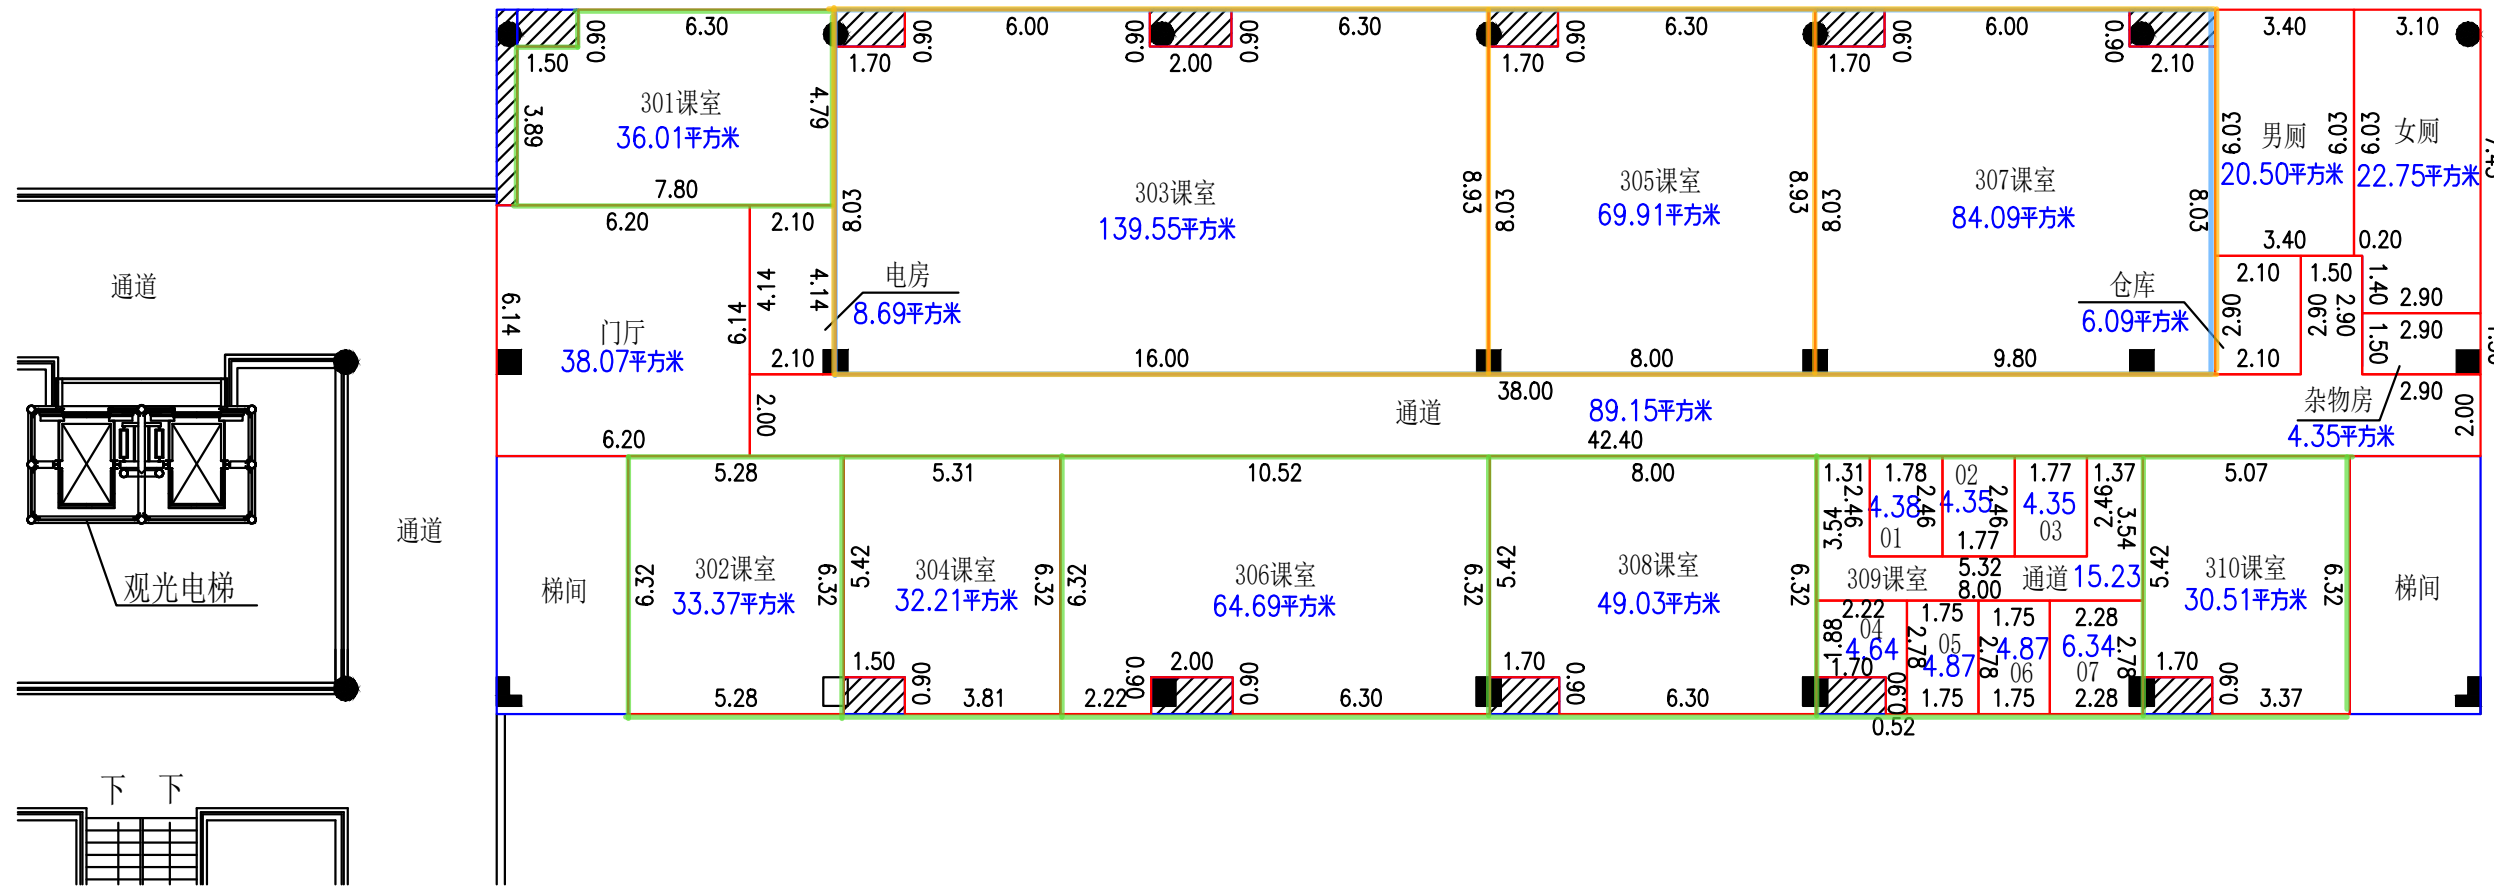


东风镇文体中心三层商铺之一、之二房产测量 房产分户图

单位: m. m²

宗地代码		结构	钢筋混凝土结构	建筑面积	778.00
幢号		总层数		分摊建筑面积	
户号		所在层次	3	专有建筑面积	778.00
图纸编号:	Z03FFD2025XXXXSC-0001	分项 建筑 面积		住宅	
房屋坐落:	中山市东风镇文体中心三层			商业	778.00

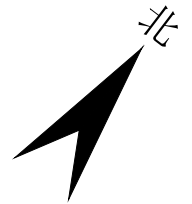

房号	面积	合计
301课室	36.01	778.00
302课室	33.37	
303课室	139.55	
304课室	32.21	
305课室	69.91	
306课室	64.69	
307课室	84.09	
308课室	49.03	
309课室	15.23	
310课室	30.51	
门厅	38.07	778.00
通道	89.15	
电房	8.69	
仓库	6.09	
杂物房	4.35	
男厕	20.50	
女厕	22.75	
房01	4.38	
房02	4.35	
房03	4.35	
房04	4.64	
房05	4.87	
房06	4.87	
房07	6.34	
通道	15.23	

中山市东风测绘工程有限公司

制图日期: 2025年03月20日
审核日期: 2025年03月22日

1:200

制图者: 崔富荣
审核者: 冼学文