
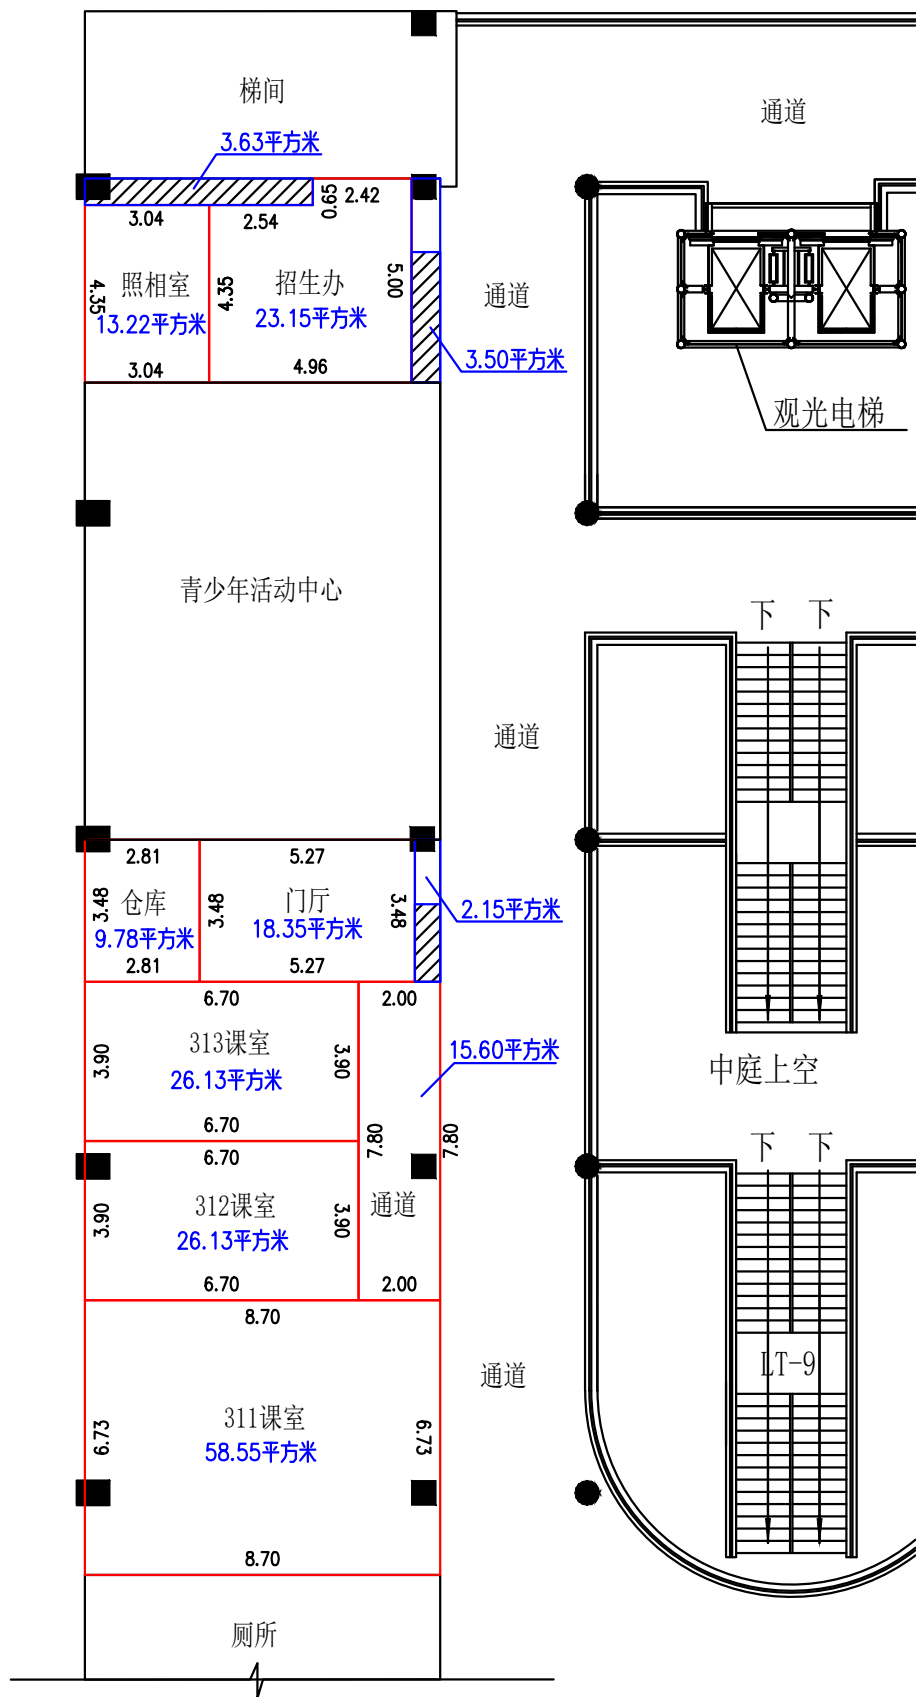


# 东风镇文体中心大楼三层青少年活动室两侧商铺房产测量 房产分户图

单位: m. m<sup>2</sup>

宗地代码		结构	钢筋混凝土结构	建筑面积	200.19
幢号		总层数		分摊建筑面积	
户号		所在层次	3	专有建筑面积	200.19
图纸编号:	Z03FFD20250455SC-0001			分项建筑面积	住宅
房屋坐落:	中山市东风镇文体中心三层			商业	200.19

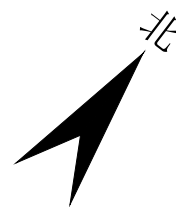

房号	面积	横向合计	
招生办	办公室	23.15	
	照相室	13.22	36.37
天天歌唱	门厅	18.35	
	仓库	9.78	
	311课室	58.55	
	312课室	26.13	
	313课室	26.13	
	通道	15.60	154.54
门廊/封闭空间		3.50	
		3.63	
		2.15	9.28
合计		200.19	

中山市东风测绘工程有限公司

制图日期: 2025年03月20日  
审核日期: 2025年03月22日

1:200

制图者: 崔富荣  
审核者: 洗学文