


| | | | | | | |
|----|----|-----|----|----|----|----|
| 建筑 | 暖通 | 给排水 | 电气 | 工艺 | 通信 | 自控 |
|----|----|-----|----|----|----|----|

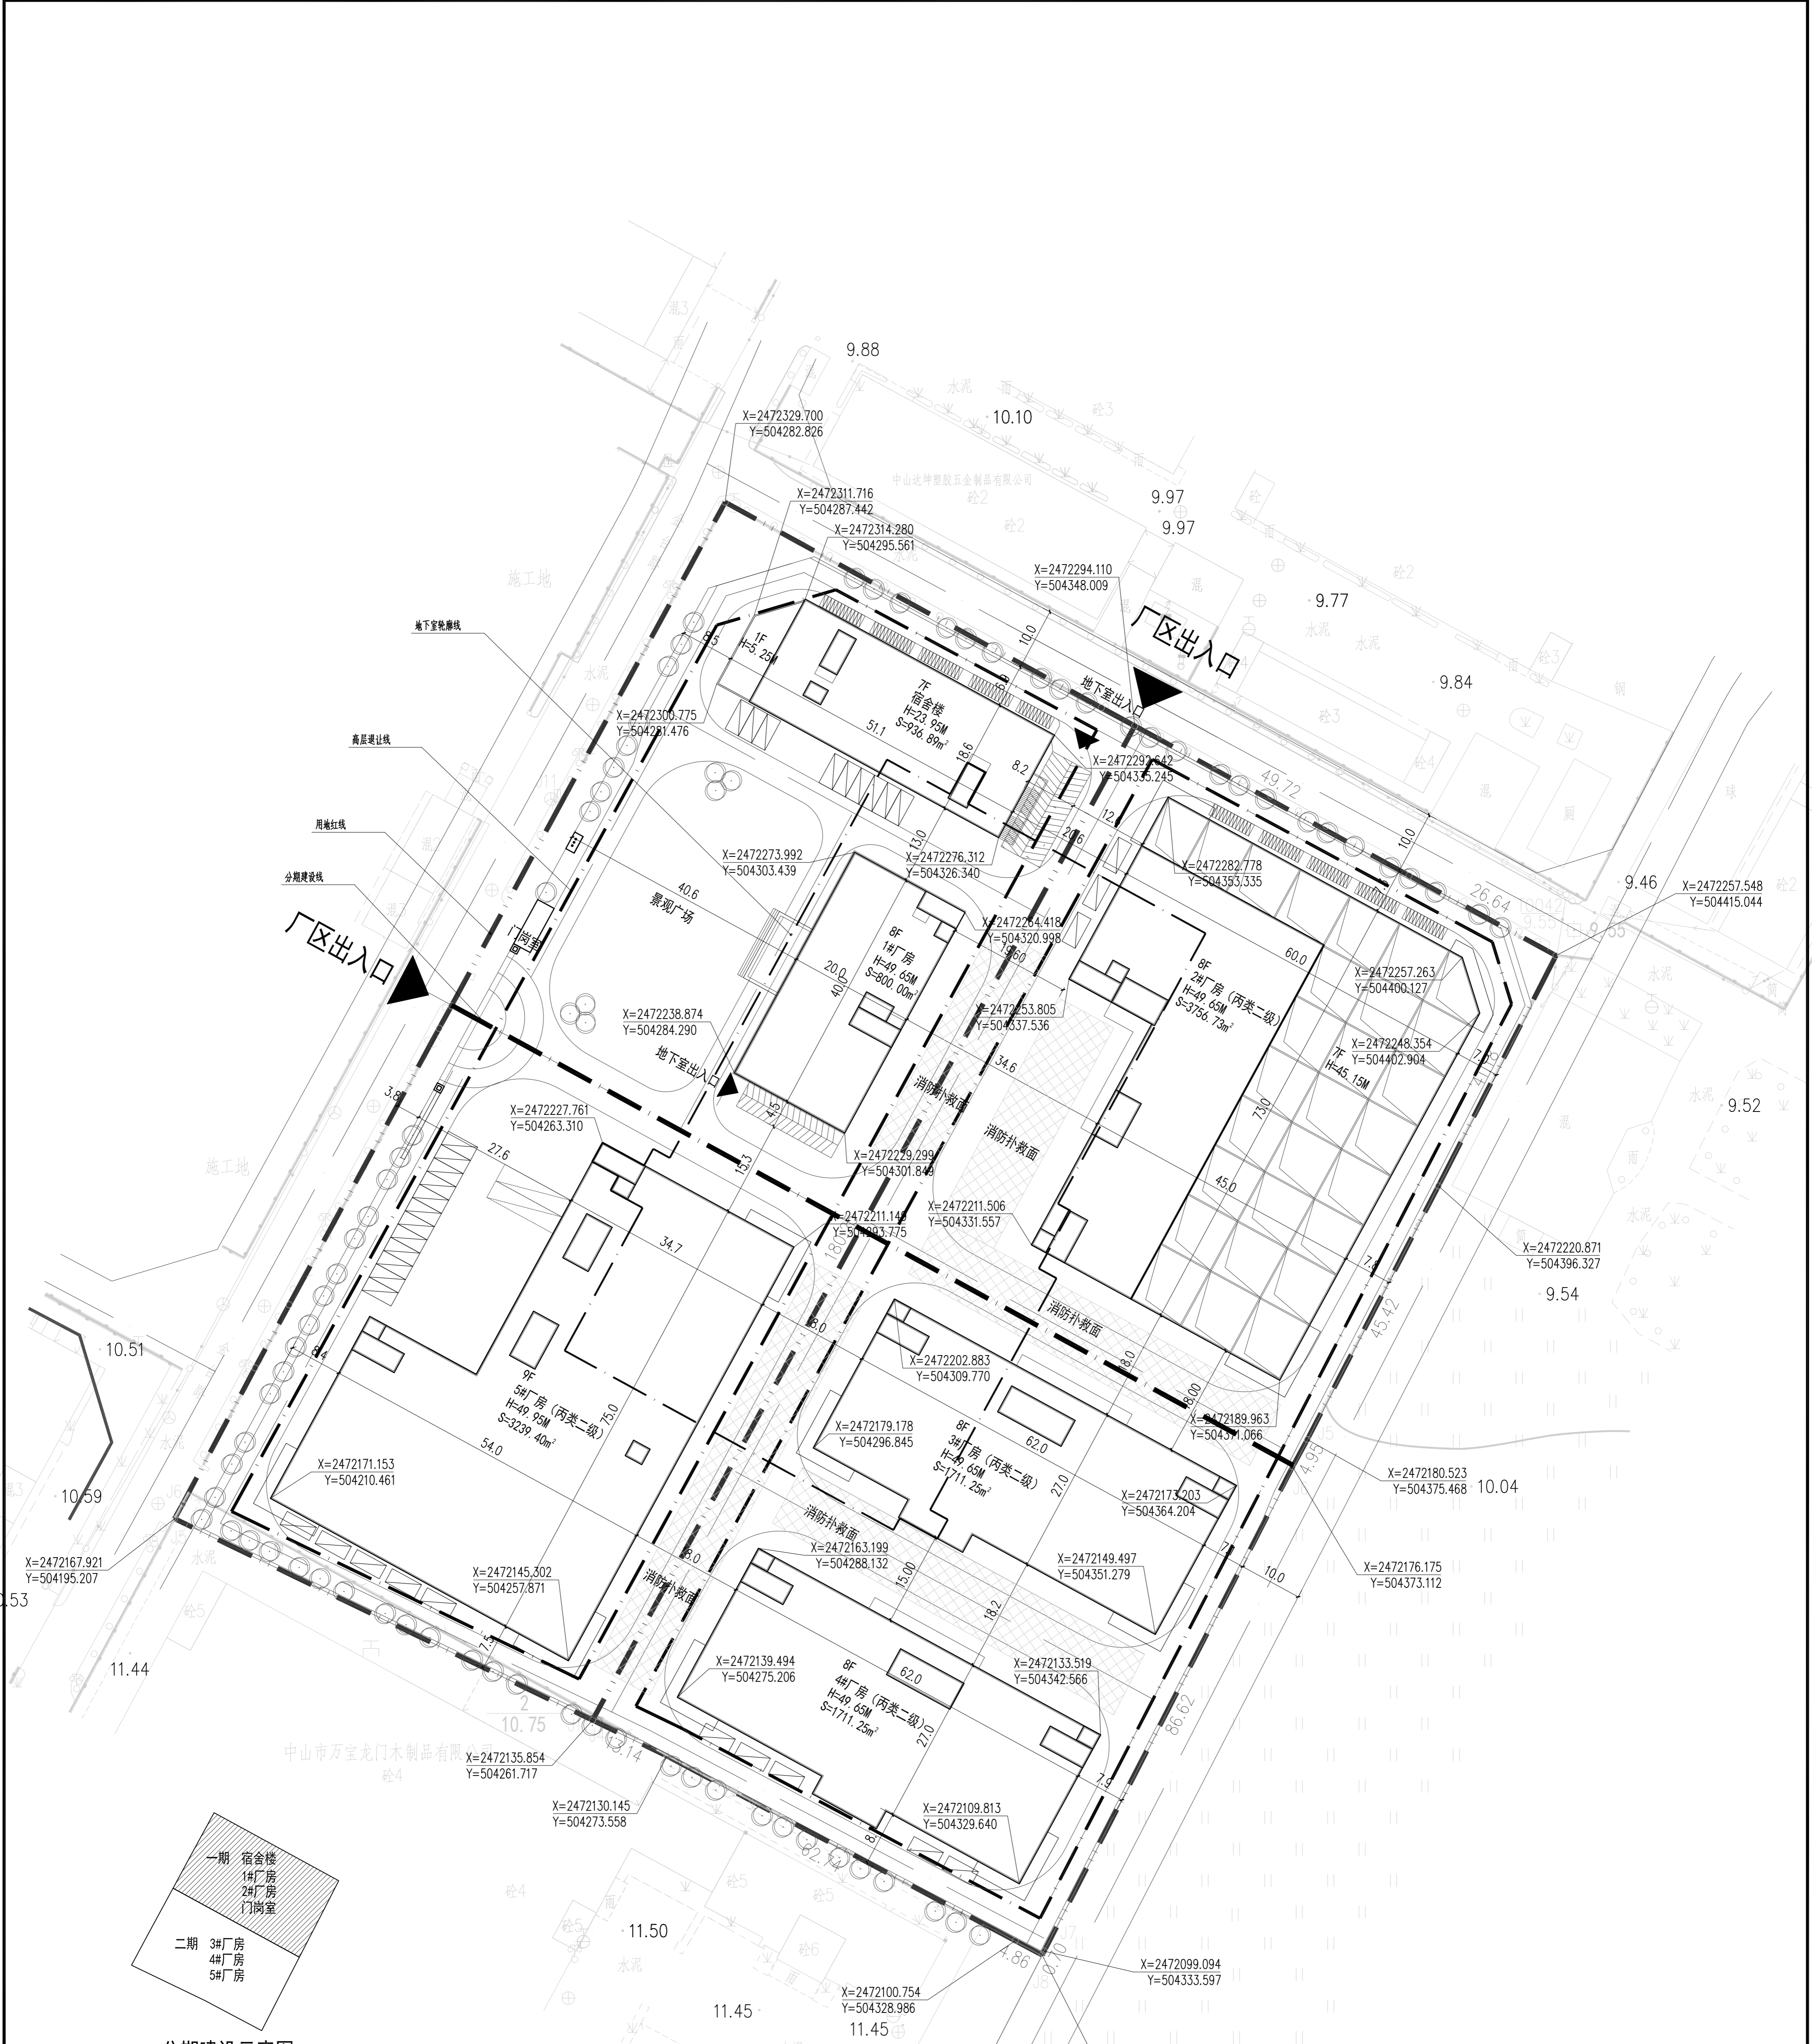

分期建设示意图

总平面图 1:500

1. 本图依据甲方提供的地形图、规划图进行设计。
2. 图中用地红线内采用地质勘察报告中的高程。
3. 图中所注坐标、建、构筑物轴线交点及用地红线折点坐标。
4. 图中所注坐标、标高、长度均以米为单位。
5. 慎用市政道路铺装材料，铺装范围内不应设路灯、乔木等影响安全的构筑物。

| | | | | | |
|--|---------------|--|----------|--|---------------------|
| | 用地红线 | | 车行道路及标高 | | 道路中线交点标高 道路控制点坐标 |
| | 建筑红线 | | 坡度 坡长 | | 摩托车停车位 |
| | 厂界 | | 地表排水方向 | | 非机动车停车位 |
| | 建筑层数、高度及正负零标高 | | 消防登高场地 | | 货车停车位 |
| | 室外绿化 | | 出入口 | | |

| | | | |
|------------|-------------------|------------|-------------------|
| 注册建筑师 | | 注册规划师 | |
| 姓名: 李诗颖 | 注册号: 20225102614 | 姓名: 李诗颖 | 注册号: 20225102614 |
| 项目负责人: 李诗颖 | 注册编号: 5102538-012 | 项目负责人: 李诗颖 | 注册编号: 5102538-012 |

建设单位:
中山市德联物业管理有限公司
CLIENT:




设计单位:
Zhongshu Design Group Co., Ltd.
地址: 中国·广东省·中山市·中山路
中山大道中段6号丹山御水
康乐步行街二层104号
电话: 0831-3501888 TEL: 0831-3501888

国家甲级工程资质证书编号: A151023856
NATIONAL ARCHITECTURAL DESIGN
LICENSE No. A151023856
