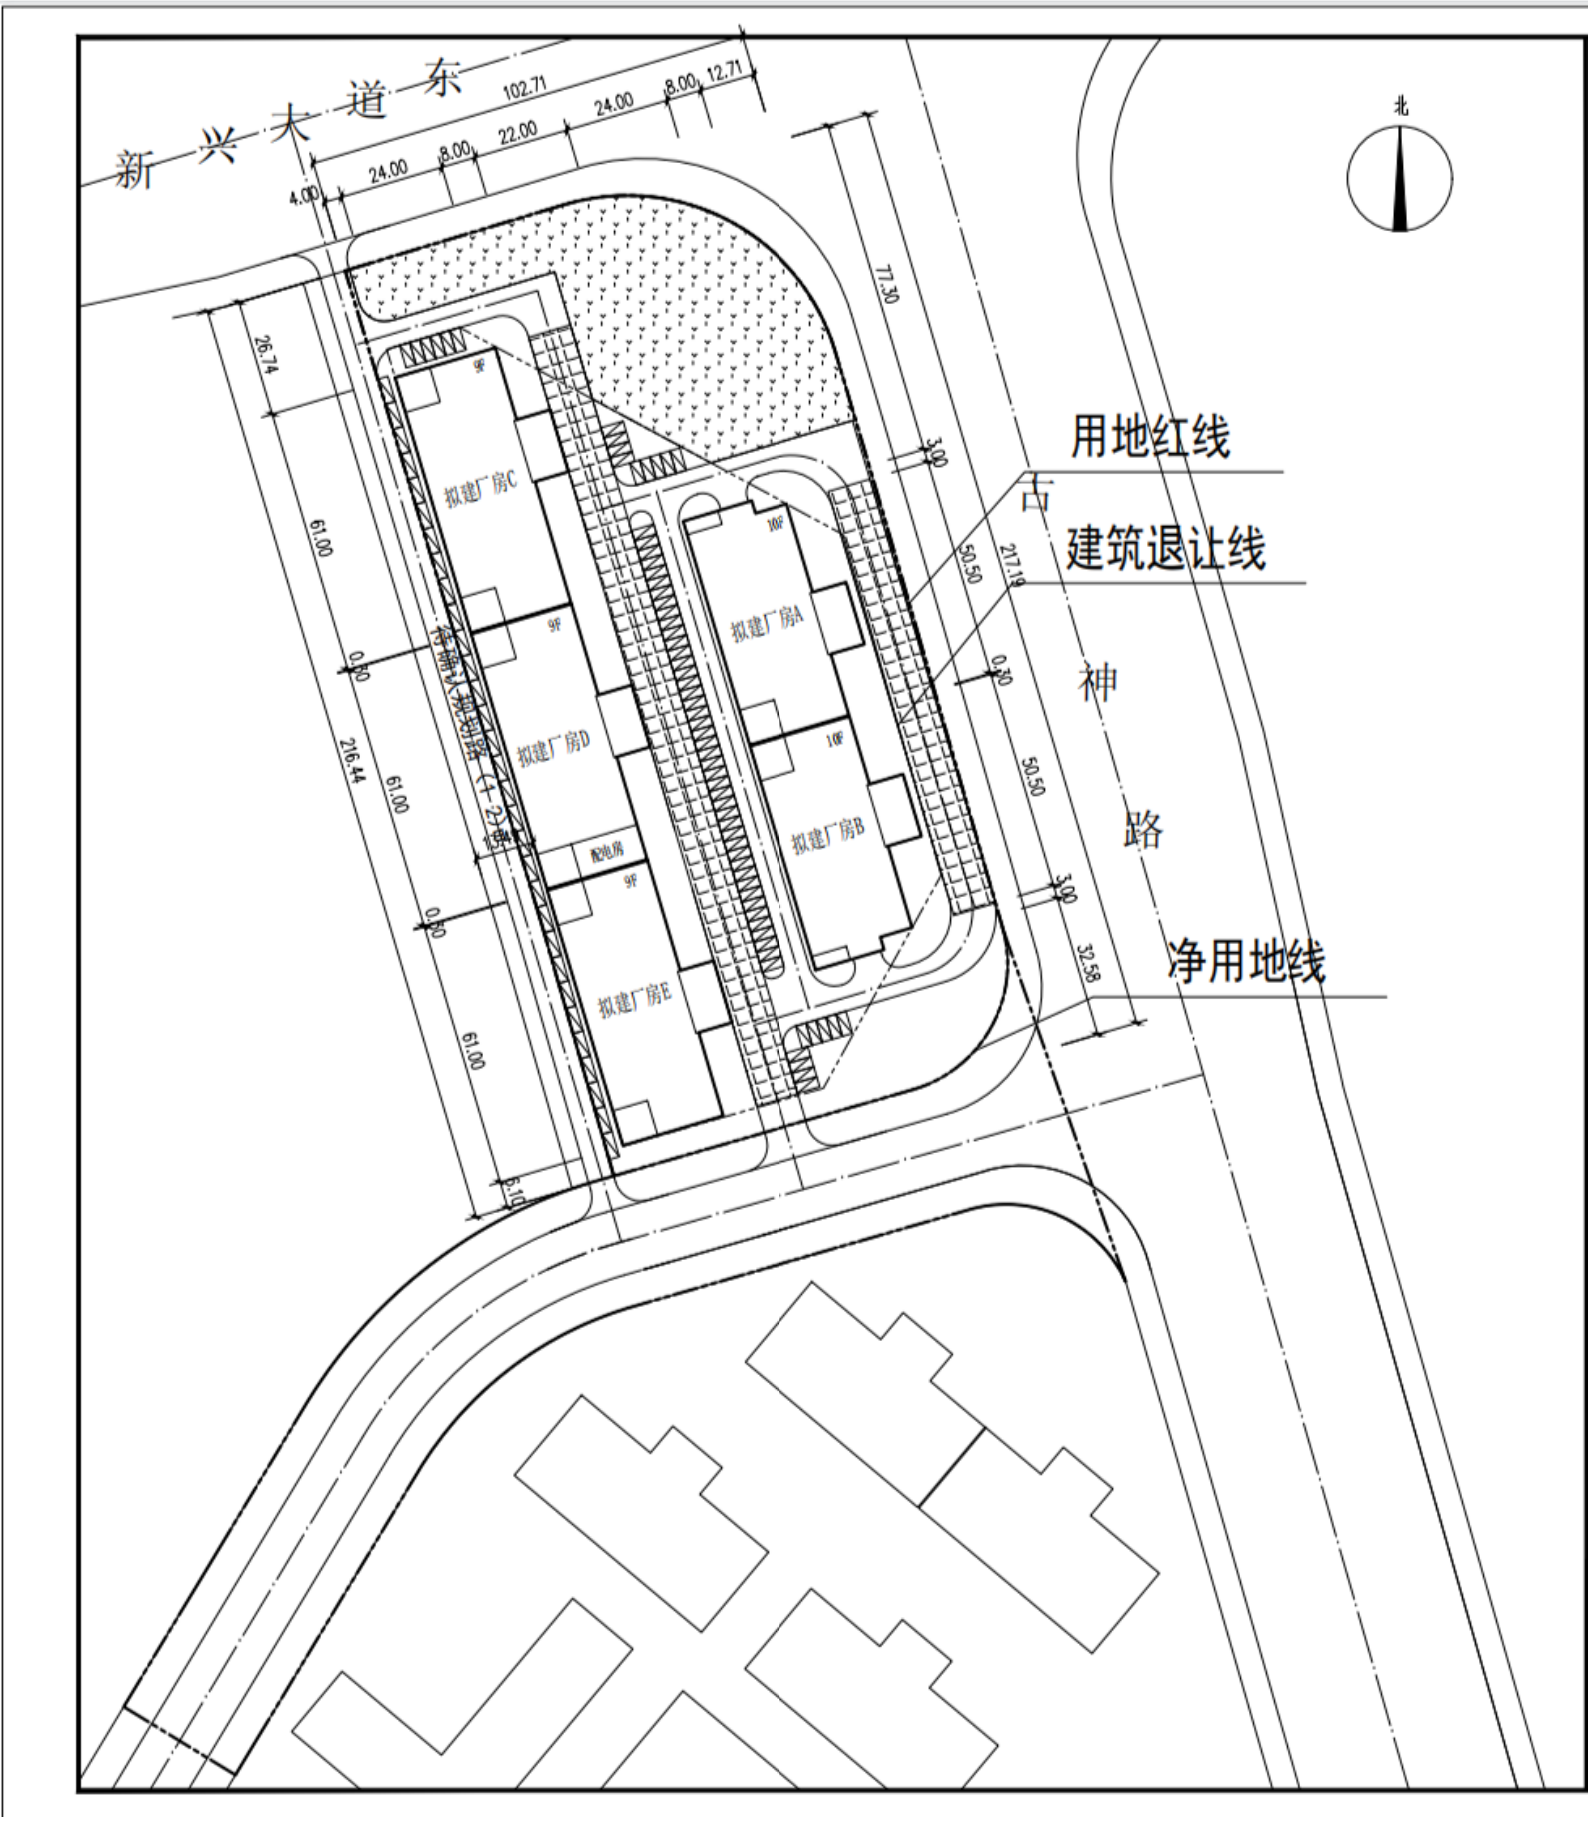古镇镇曹二村股份合作经济联合社“工改工”宗地项目（二）“三旧”改造方案总平面示意图