


1 消防车横断面图 1:20

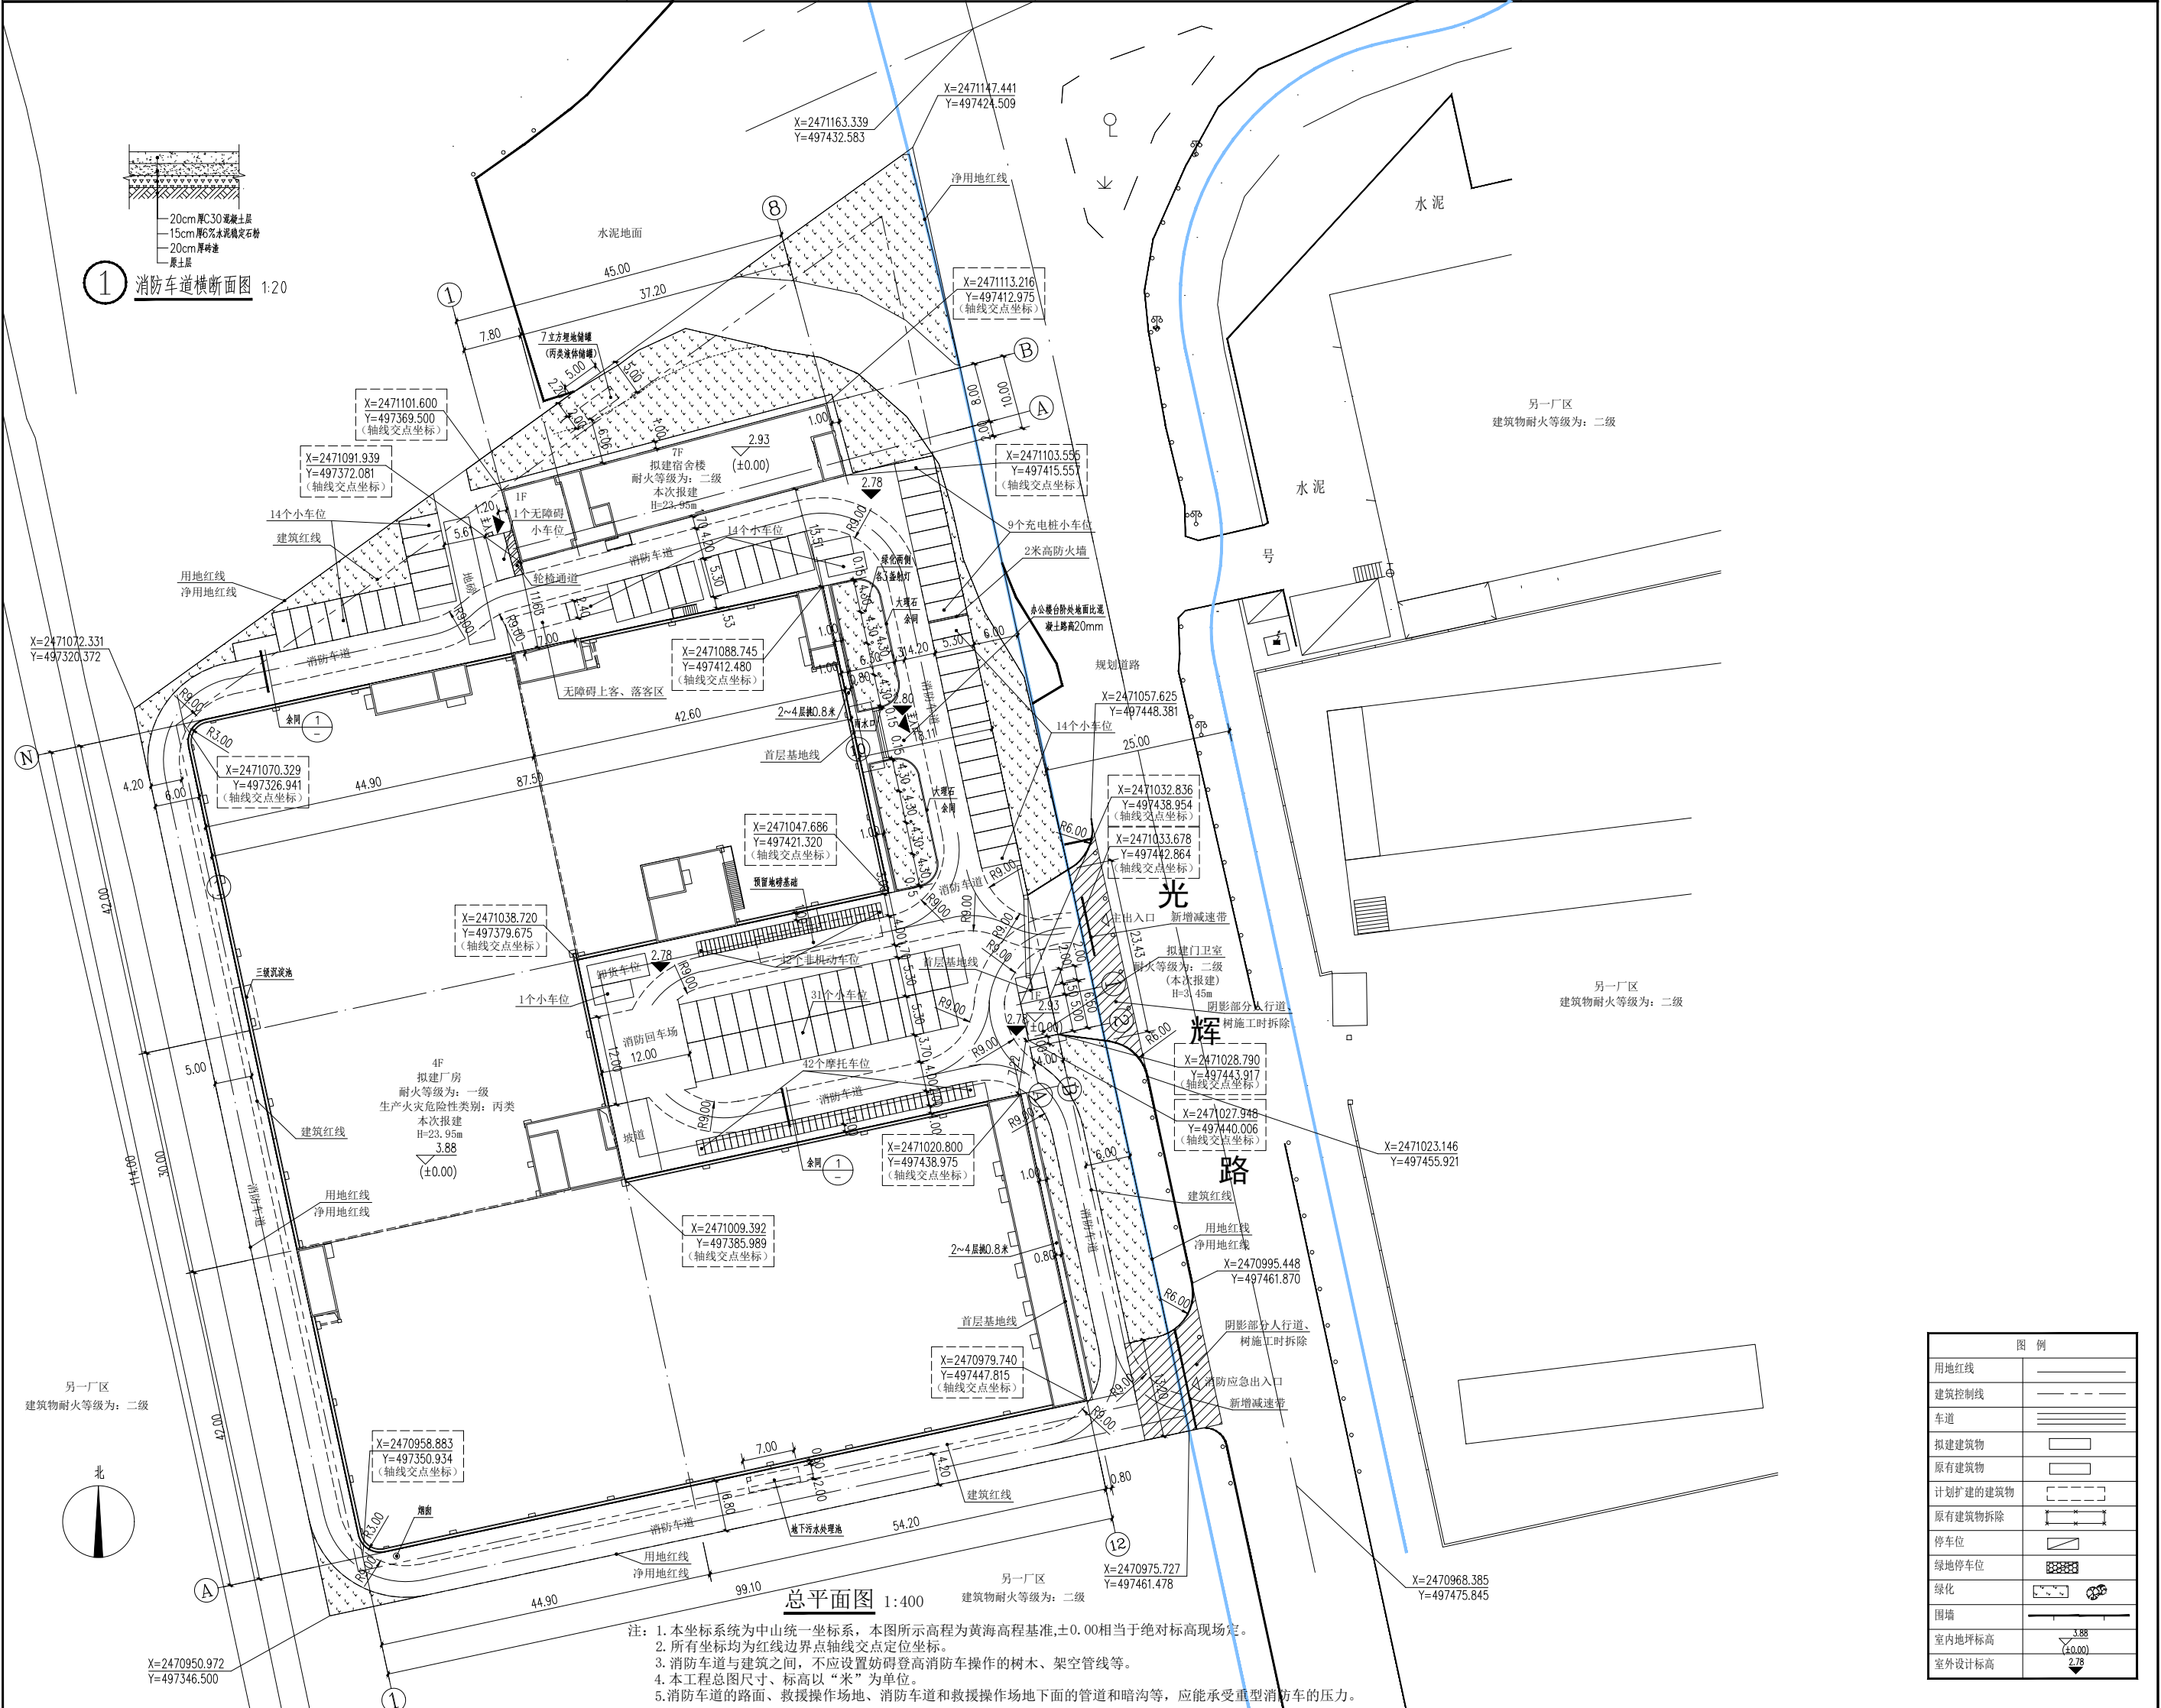

图例	
用地红线	——
建筑控制线	——
车道	——
拟建筑物	□
原有建筑物	□
计划扩建的建筑物	□
原有建筑物拆除	□
停车位	□
绿地停车位	□
绿化	□
围墙	——
室内地坪标高	▽ 3.88 (±0.00)
室外设计标高	▽ 2.78