



方案一

X 2462647.548
Y 510573.090

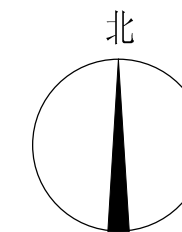

建筑轮廓线

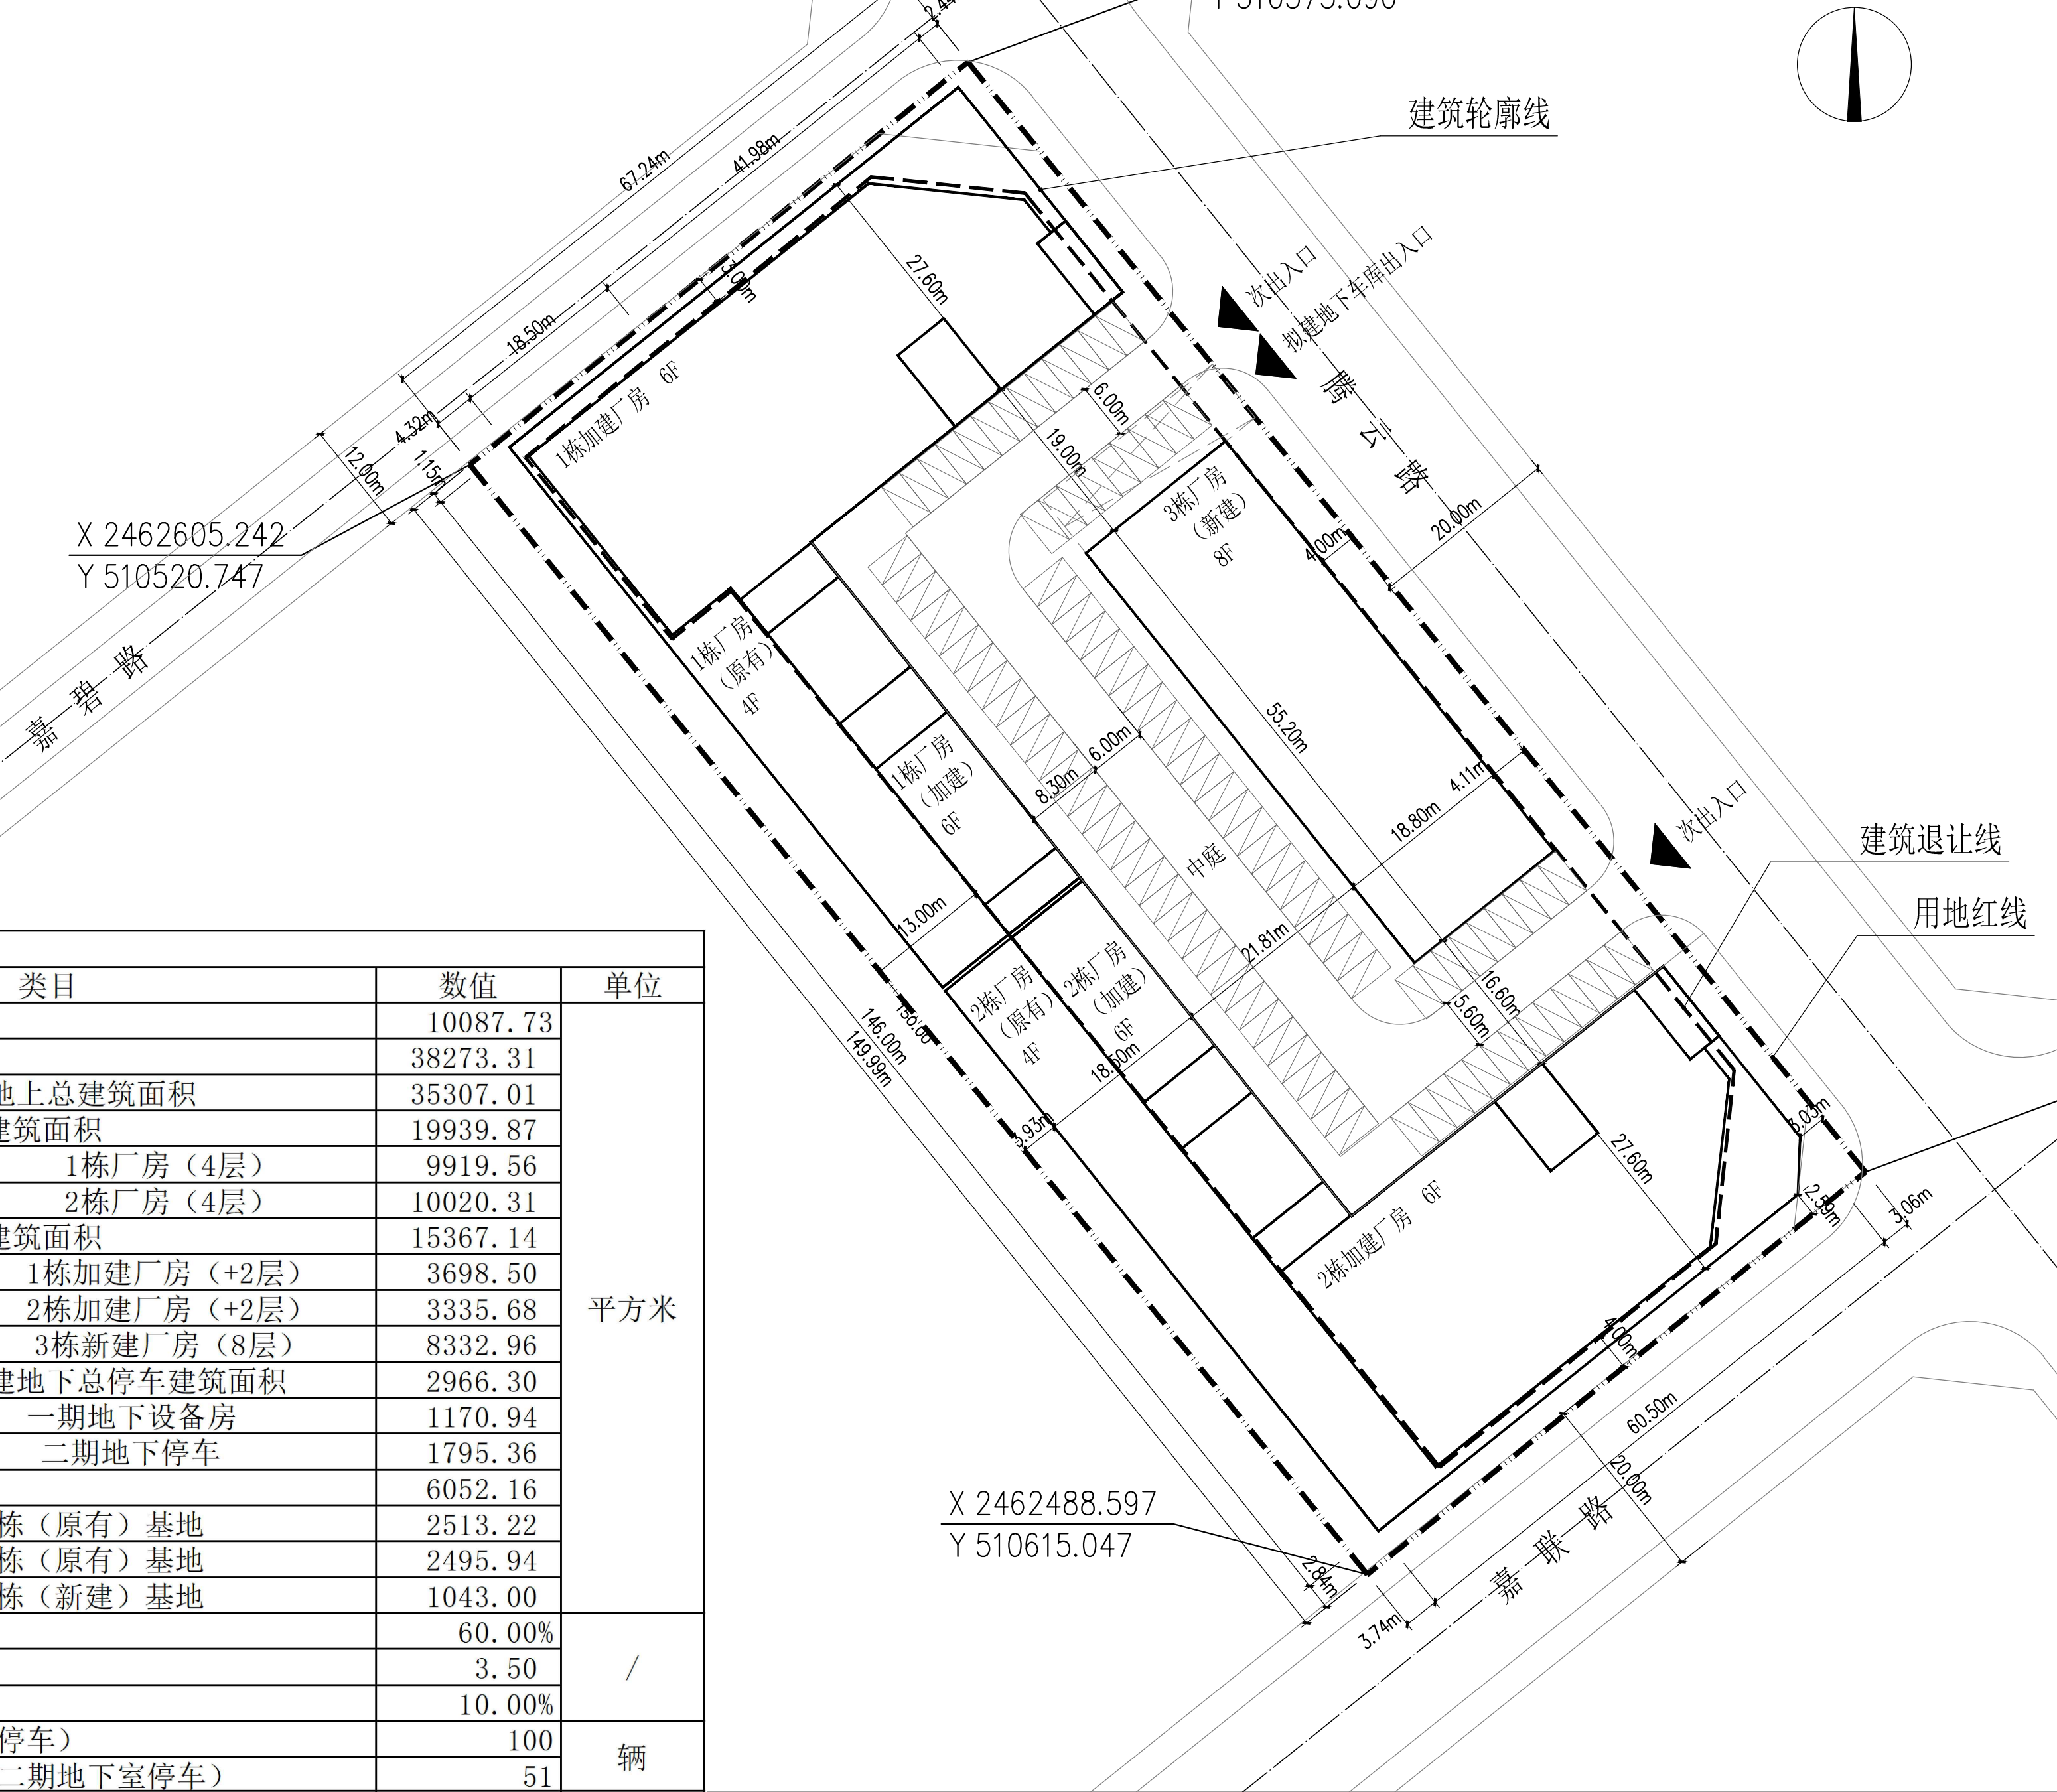

X 2462605.242
Y 510520.747

X 2462530.909
Y 510667.385

X 2462488.597
Y 510615.047

经济技术指标表				
类目	数值	单位		
总用地面积	10087.73			
总建筑面积	38273.31			
其中	地上总建筑面积	35307.01	平方米	
	原有总建筑面积	19939.87		
	其中	1栋厂房(4层)		9919.56
	其中	2栋厂房(4层)		10020.31
	新建总建筑面积	15367.14		
	其中	1栋加建厂房(+2层)		3698.50
	其中	2栋加建厂房(+2层)		3335.68
	其中	3栋新建厂房(8层)		8332.96
	后期改建地下总停车建筑面积	2966.30		
	其中	一期地下设备房		1170.94
其中	二期地下停车	1795.36		
总基底面积	6052.16			
其中	1栋(原有)基地	2513.22		
	2栋(原有)基地	2495.94		
	3栋(新建)基地	1043.00		
建筑密度	60.00%			
容积率	3.50	/		
绿地率	10.00%			
机动车停车位(地面停车)	100	辆		
机动车停车位(拟建二期地下室停车)	51			