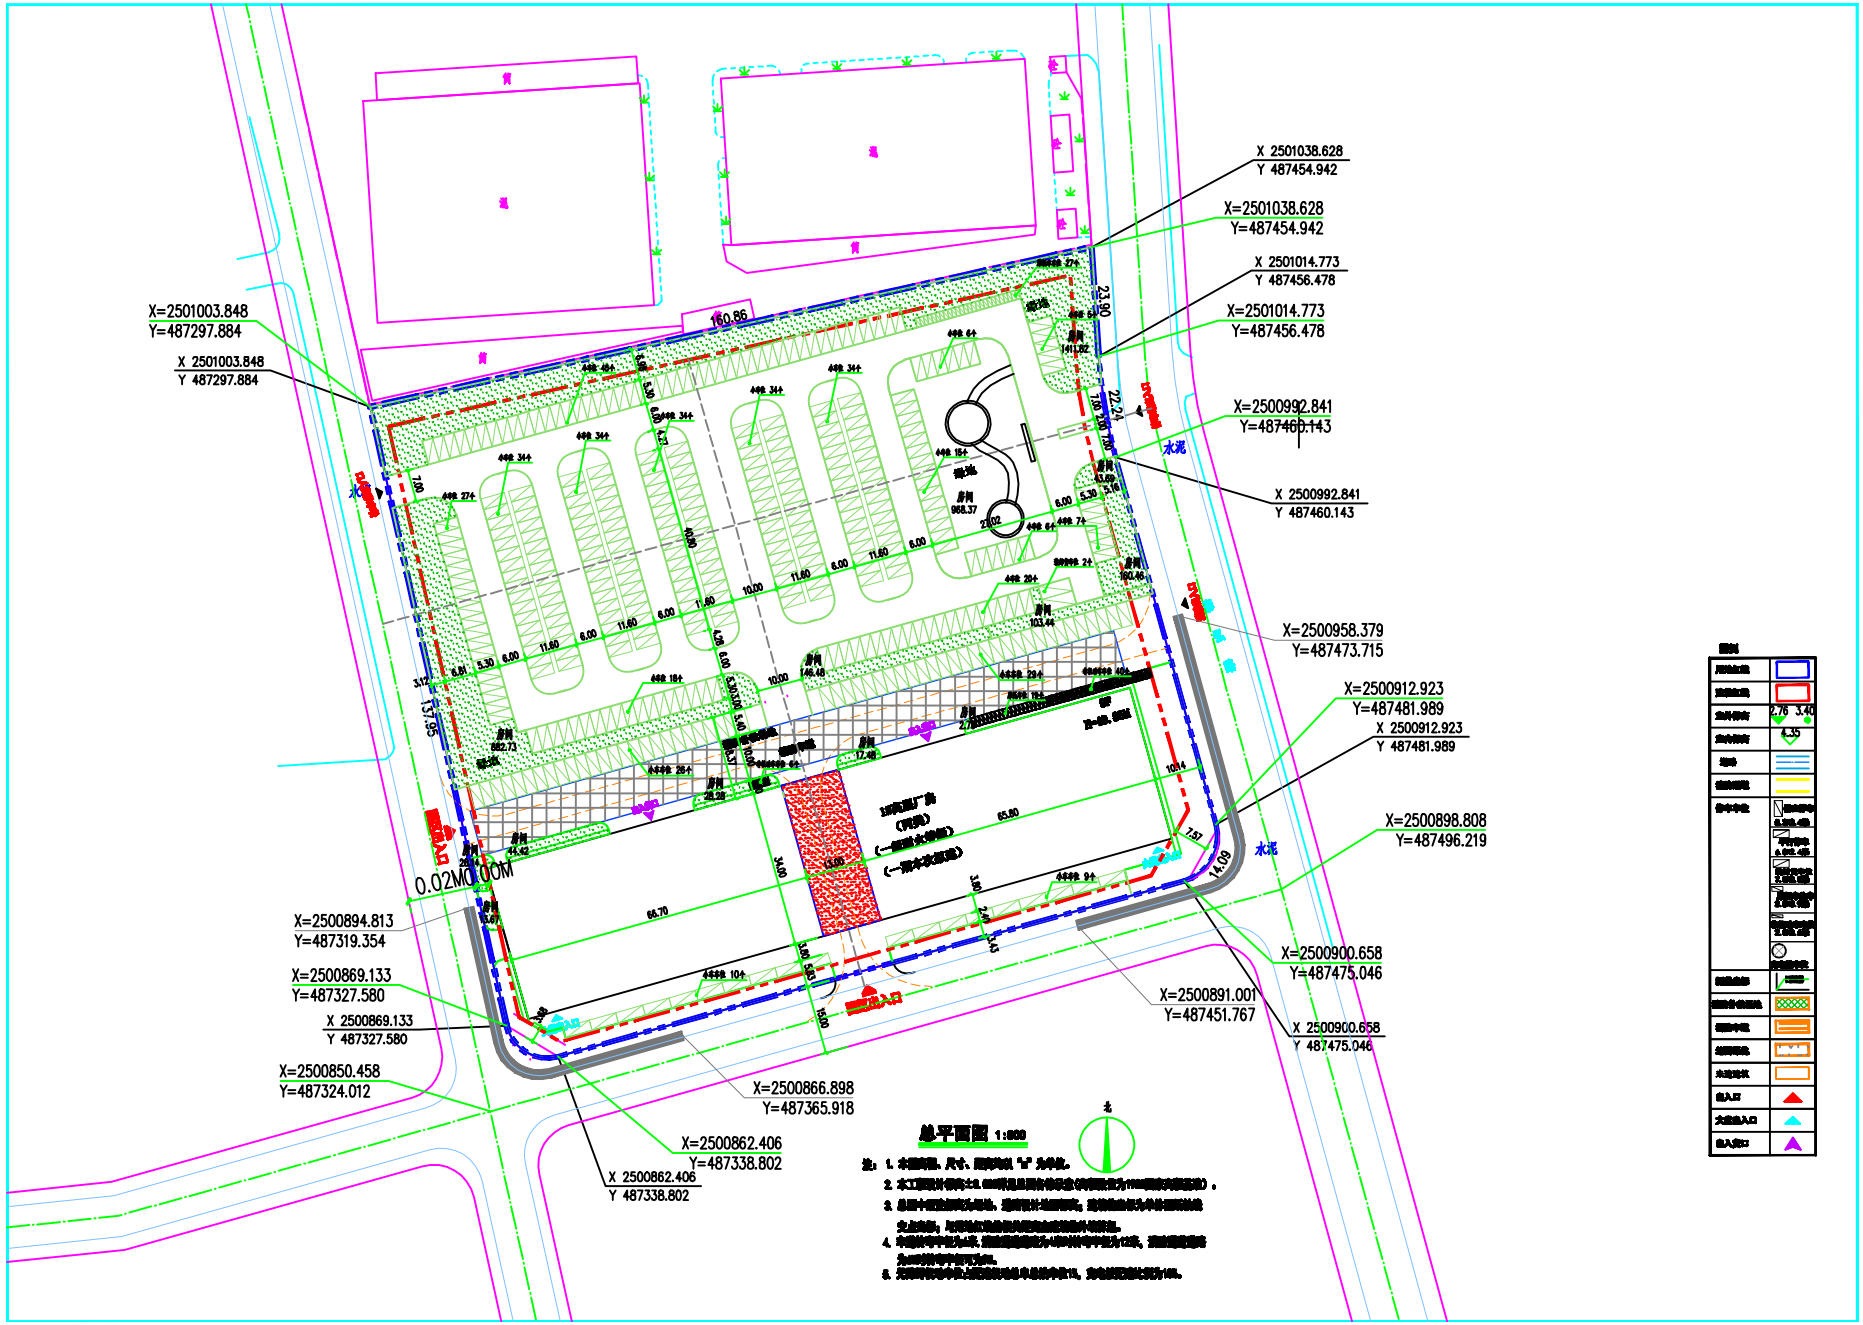
X 2501038.628
Y 487454.942
X=2501038.628
Y=487454.942
X 2501014.773
Y 487456.478
X=2501014.773
Y=487456.478
X=2501003.848
Y=487297.884
X 2501003.848
Y 487297.884
X=2500992.841
Y=487460.143
X 2500992.841
Y 487460.143
X=2500958.379
Y=487473.715
X=2500912.923
Y=487481.989
X 2500912.923
Y 487481.989
X=2500898.808
Y=487496.219
X=2500894.813
Y=487319.354
X=2500869.133
Y=487327.580
X 2500869.133
Y 487327.580
X=2500850.458
Y=487324.012
X=2500866.898
Y=487365.918
X=2500862.406
Y=487338.802
X 2500862.406
Y 487338.802
X=2500891.001
Y=487451.767
X=2500900.658
Y=487475.046
X 2500900.658
Y 487475.046
160.86
23.90
22.24
137.95
14.09
0.02M0.00M
水泥
总平面图 1:800