




给排水	暖通		
工艺	工艺		
控制	控制		
建筑	建筑		
结构	结构		
电气	电气		
通讯	通讯		

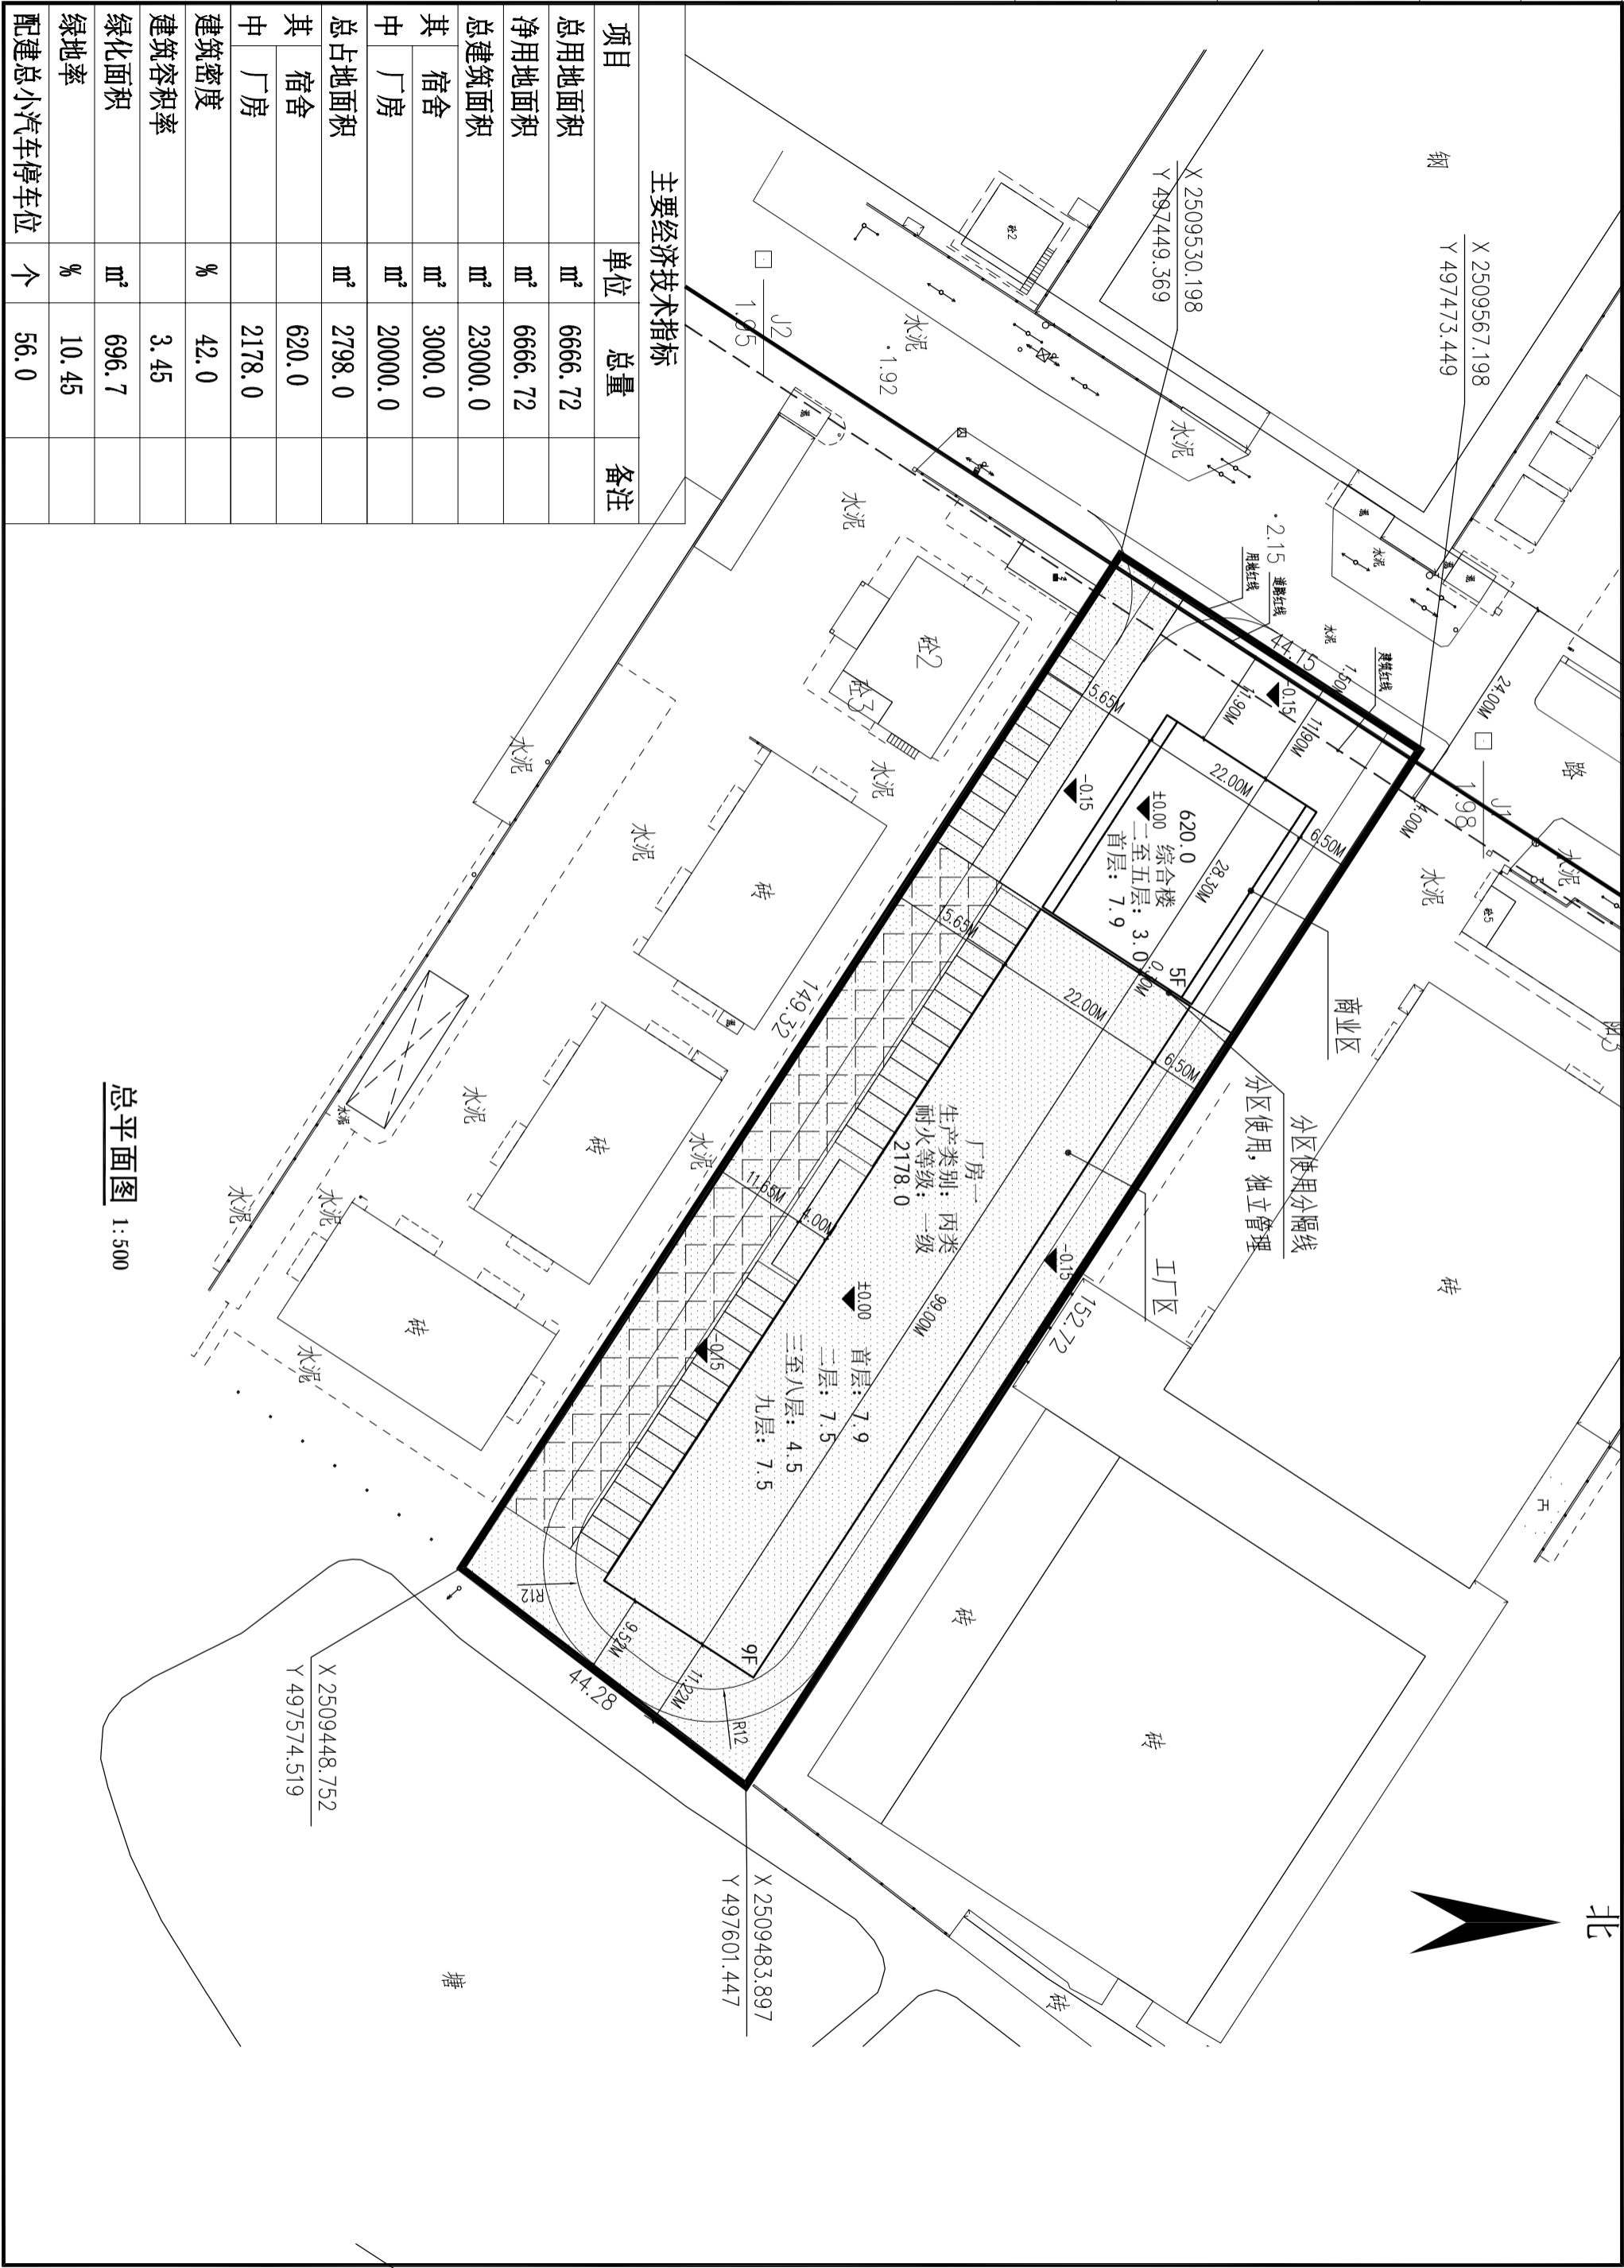

建筑		暖通	
结构		给排水	
电气		工艺	
通讯		自控	


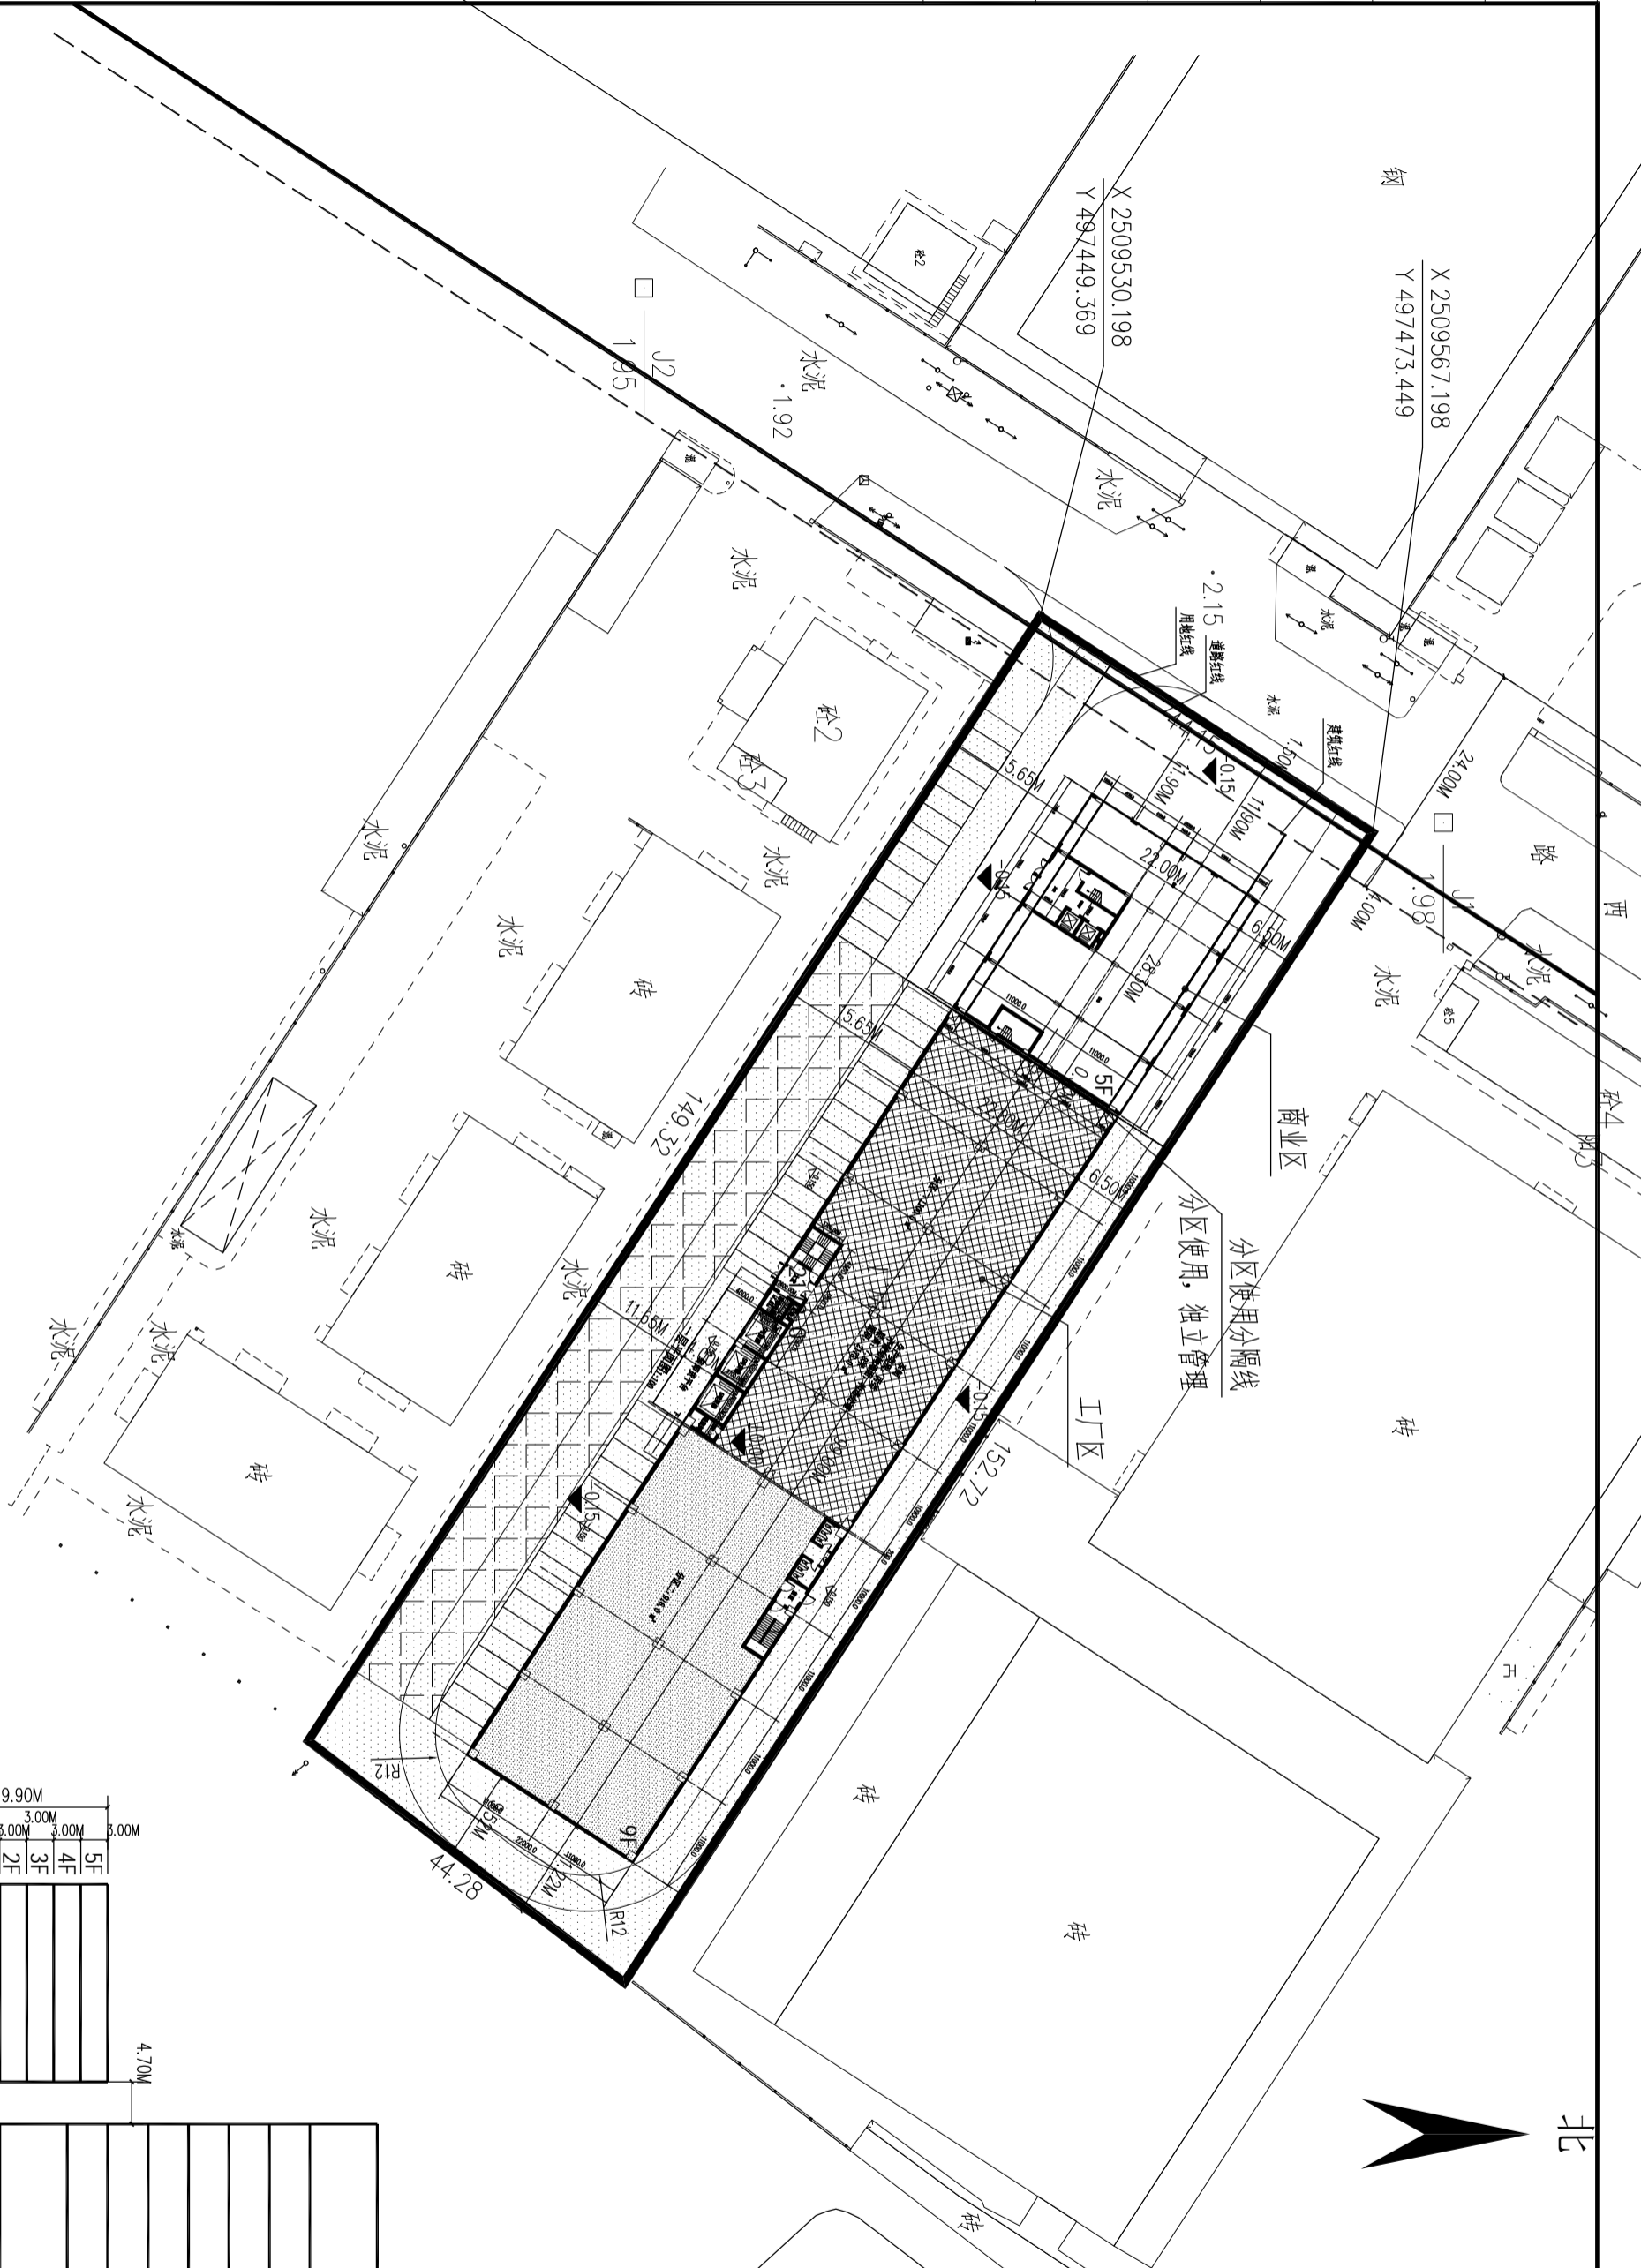


首层拼接图 1:500

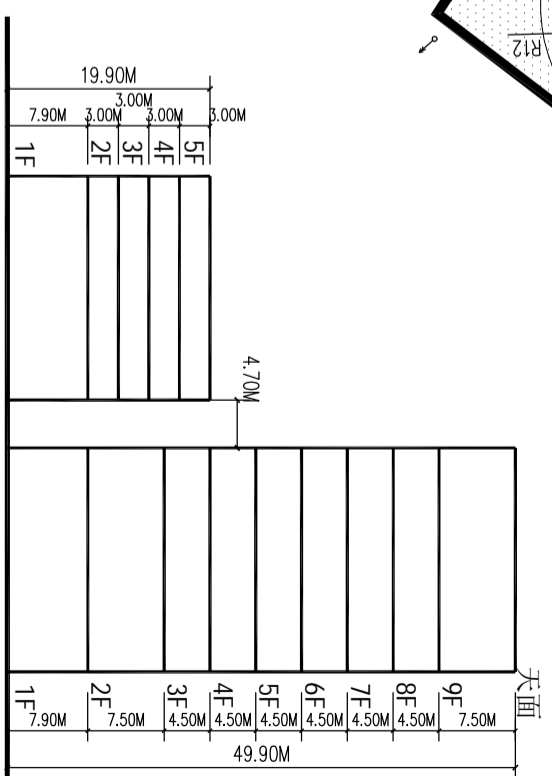


综合楼层高

厂房层高

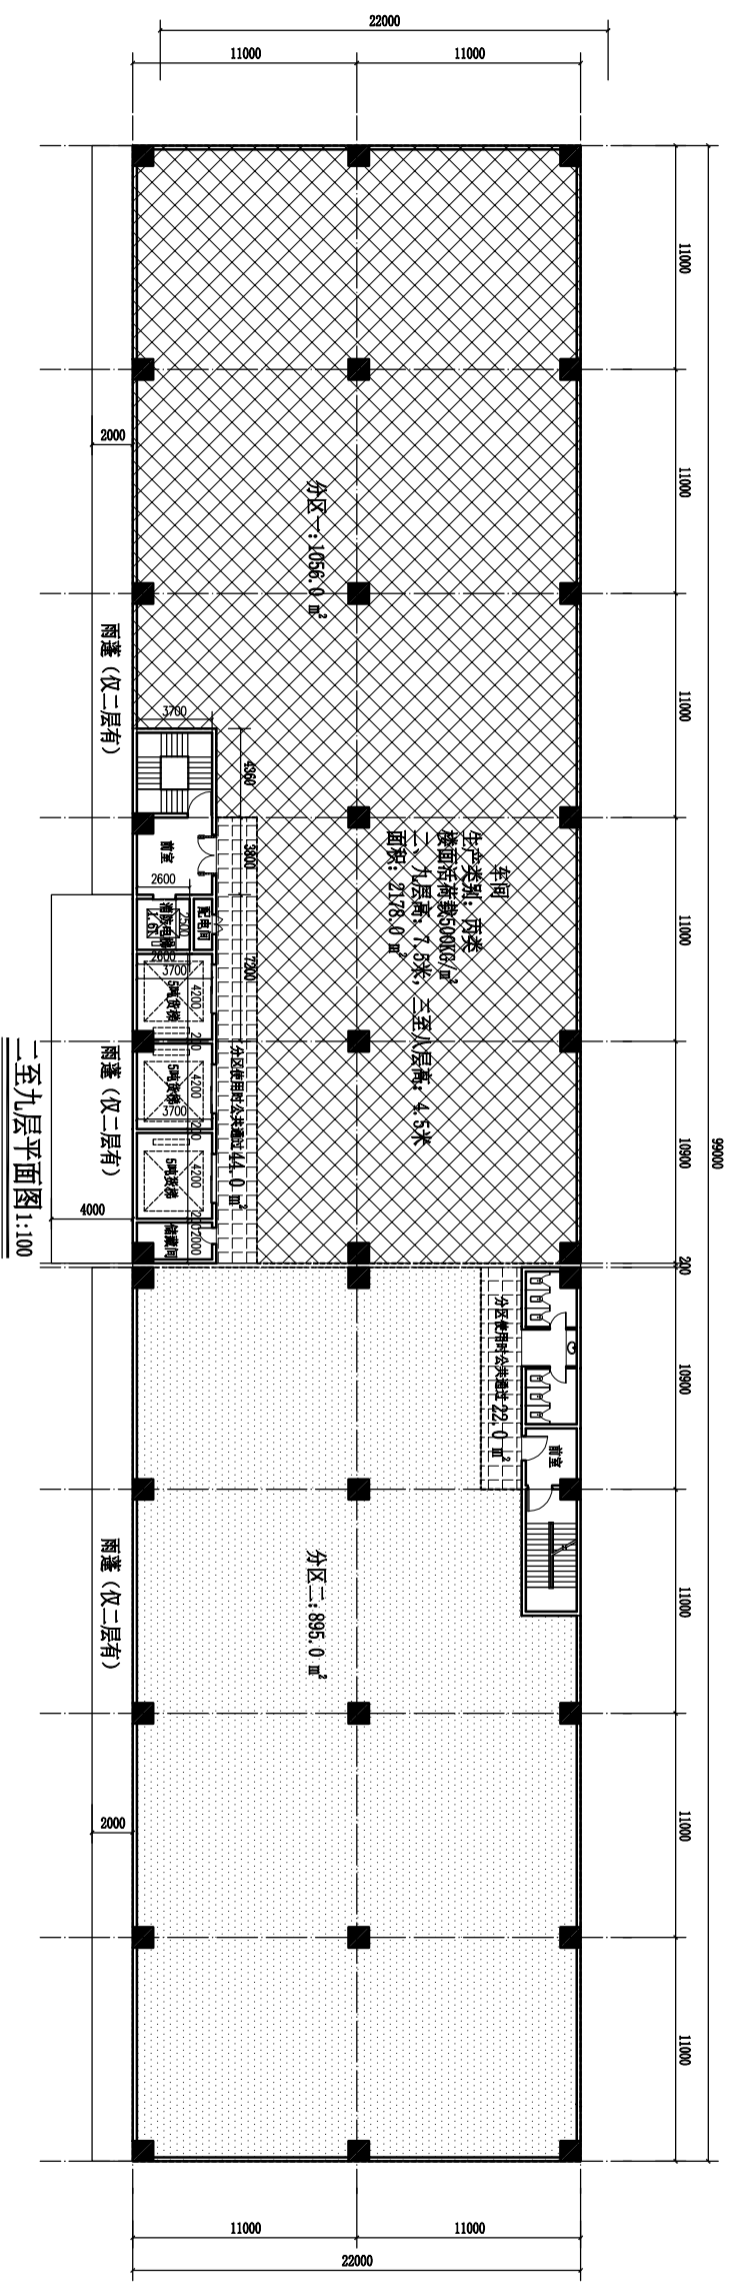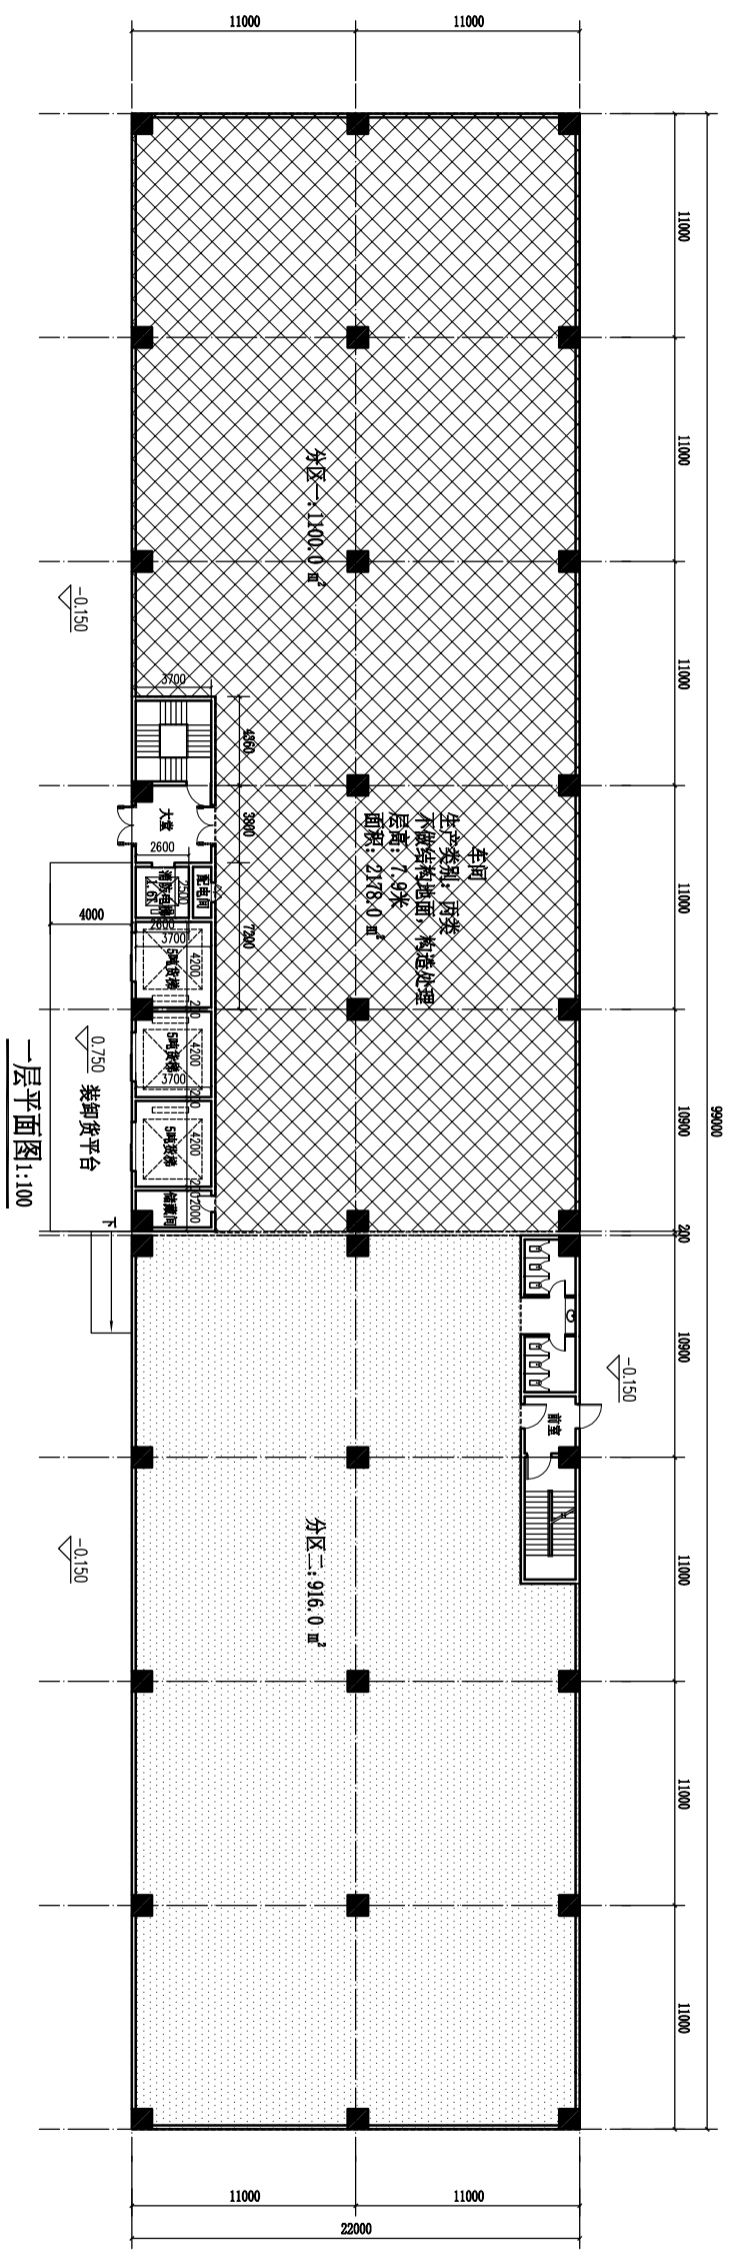



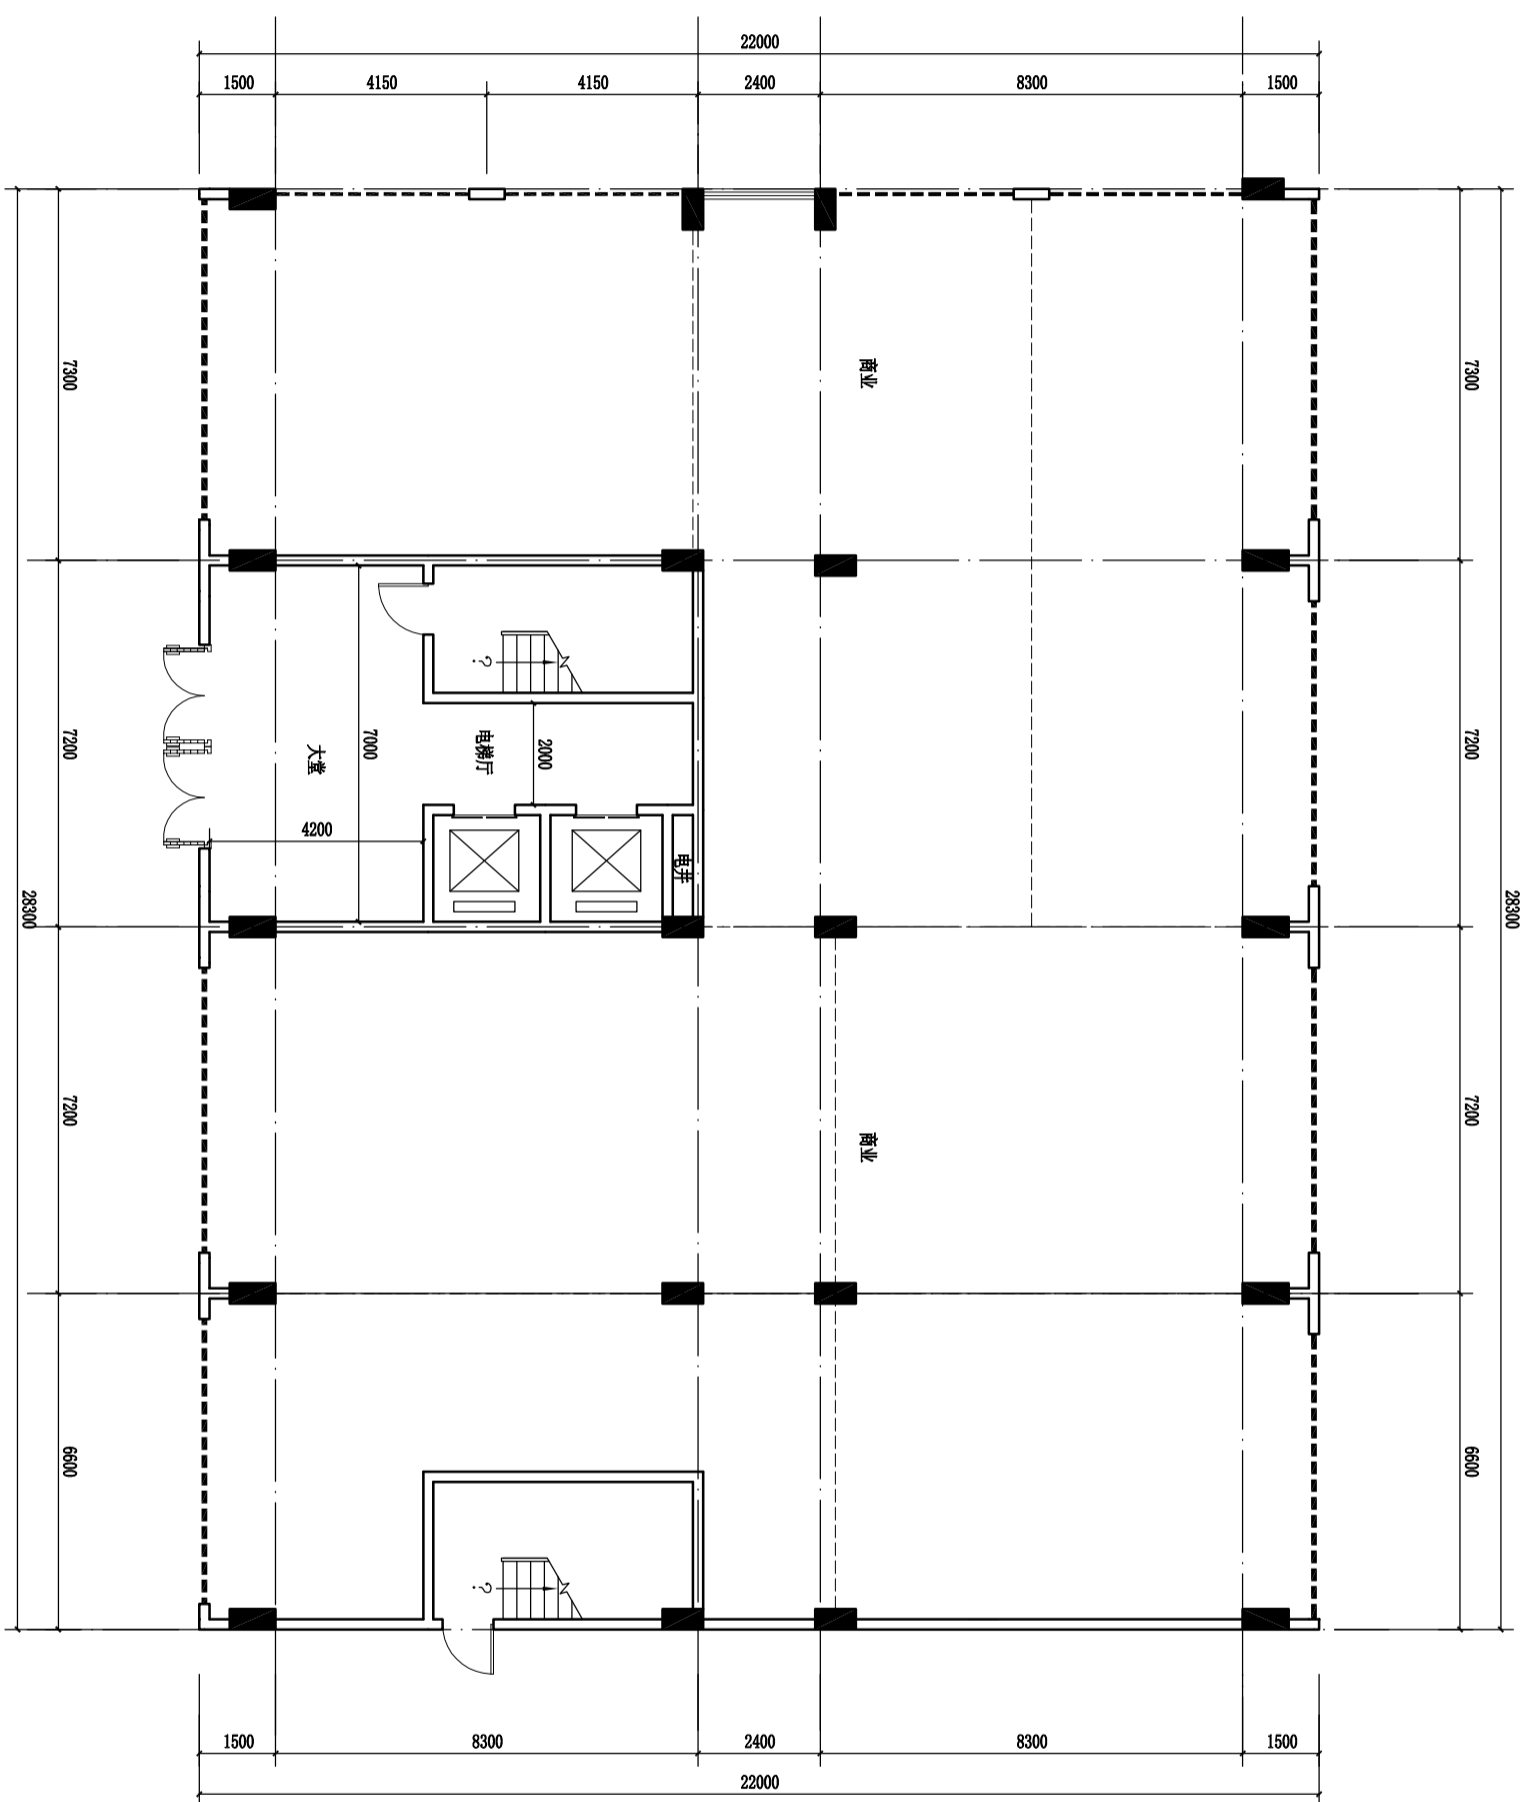

# 综合楼

一层平面图 1:100

# 综合楼

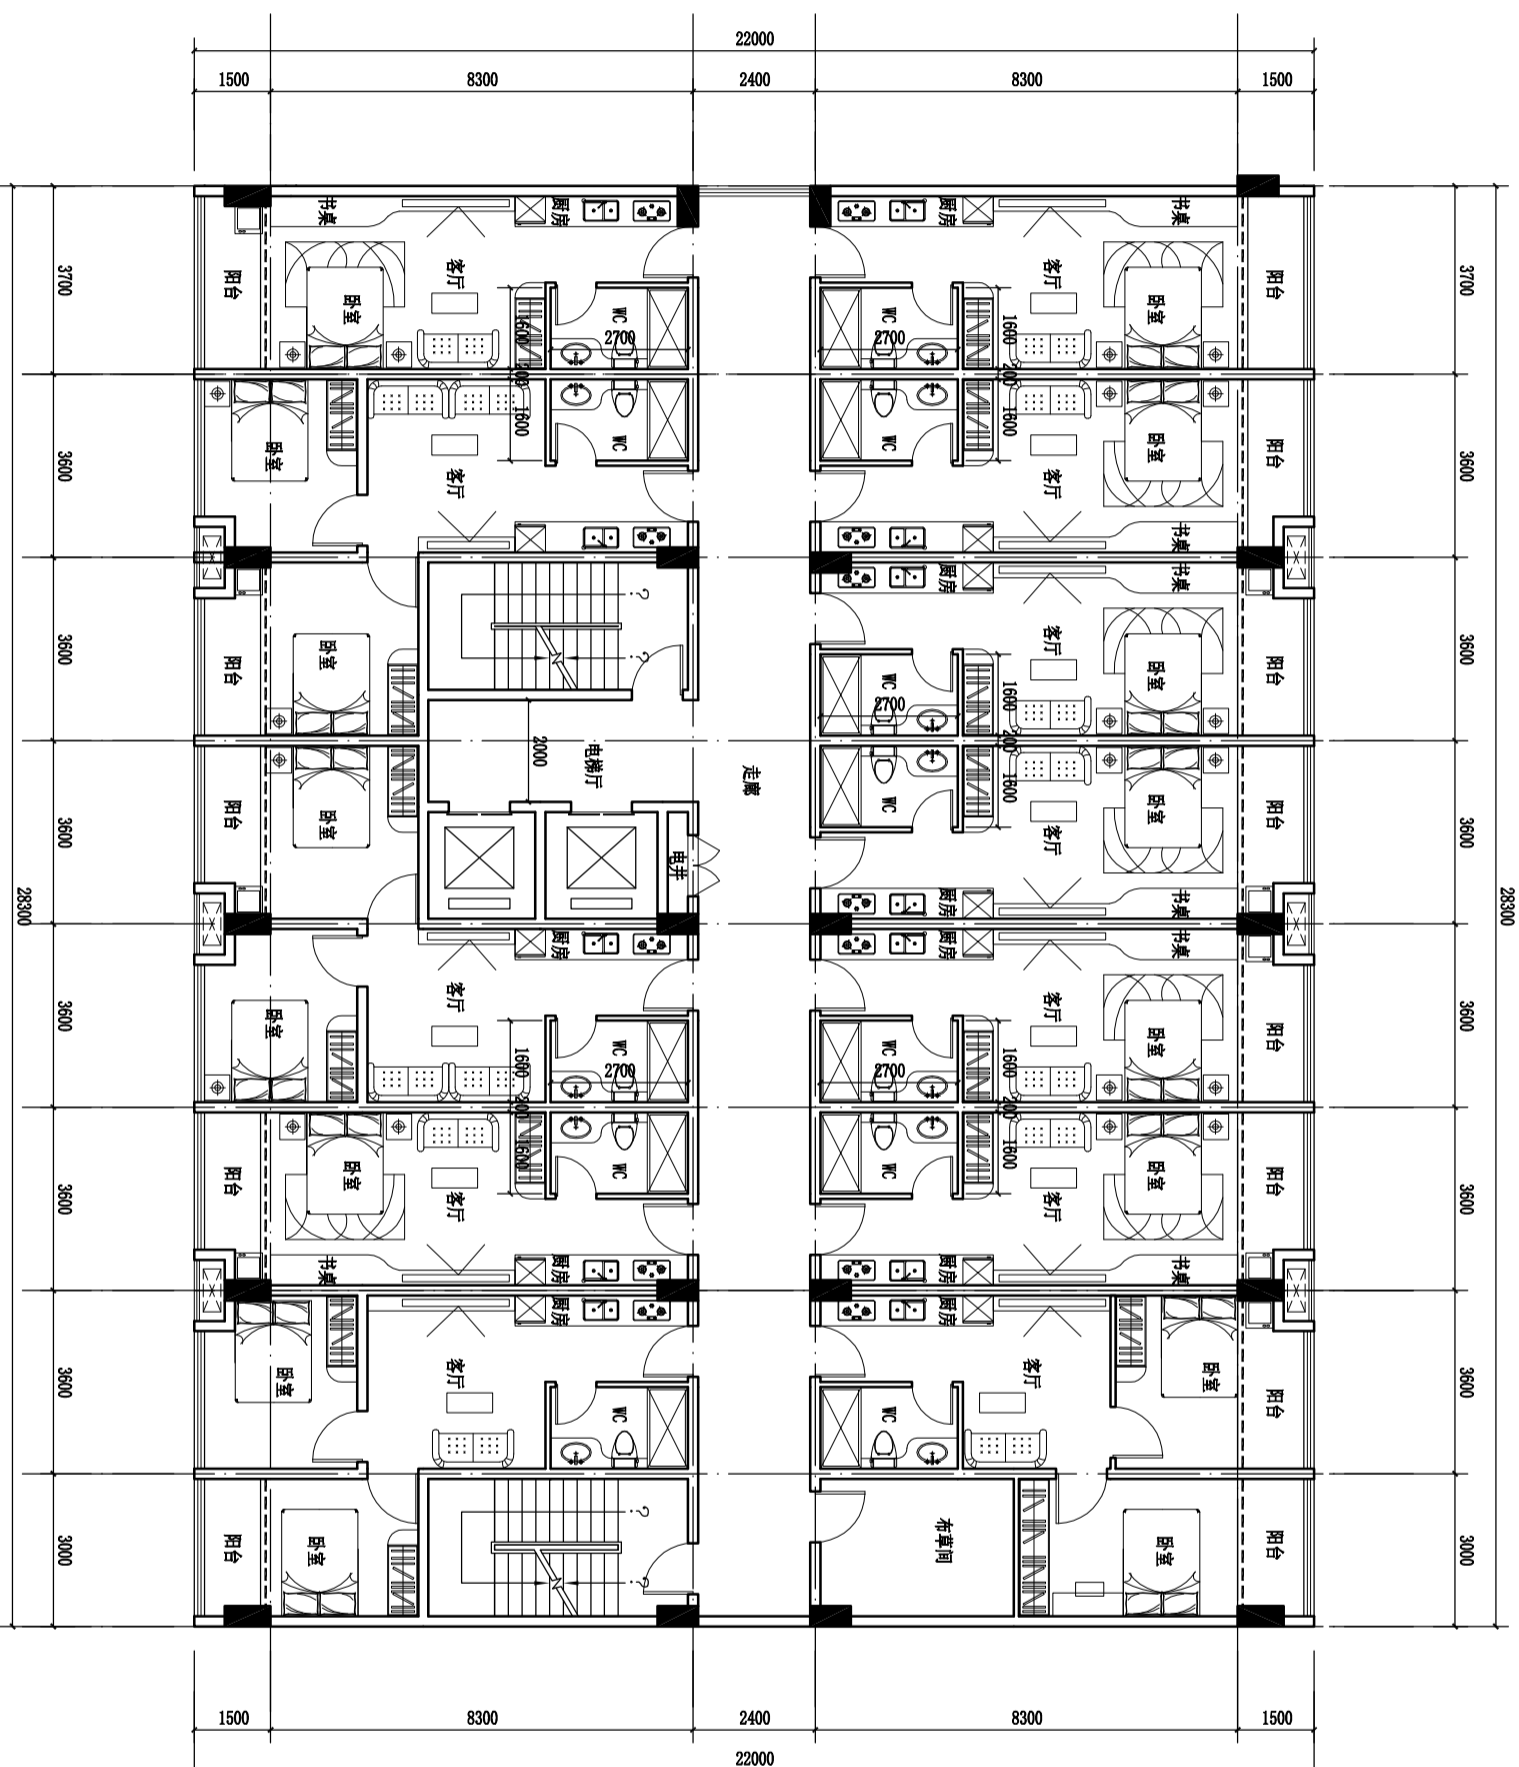

暖通	给排水	电气	结构	建筑

二至五层平面图 1:100