
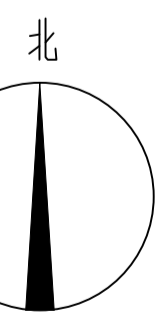


- 图例:**
- 用地红线
 - 建筑外轮廓
 - 园区道路
 - 消防车道
 - 绿化
 - 乔木

01 - 中山市东凤镇民乐社区股份合作经济联合社
A2248

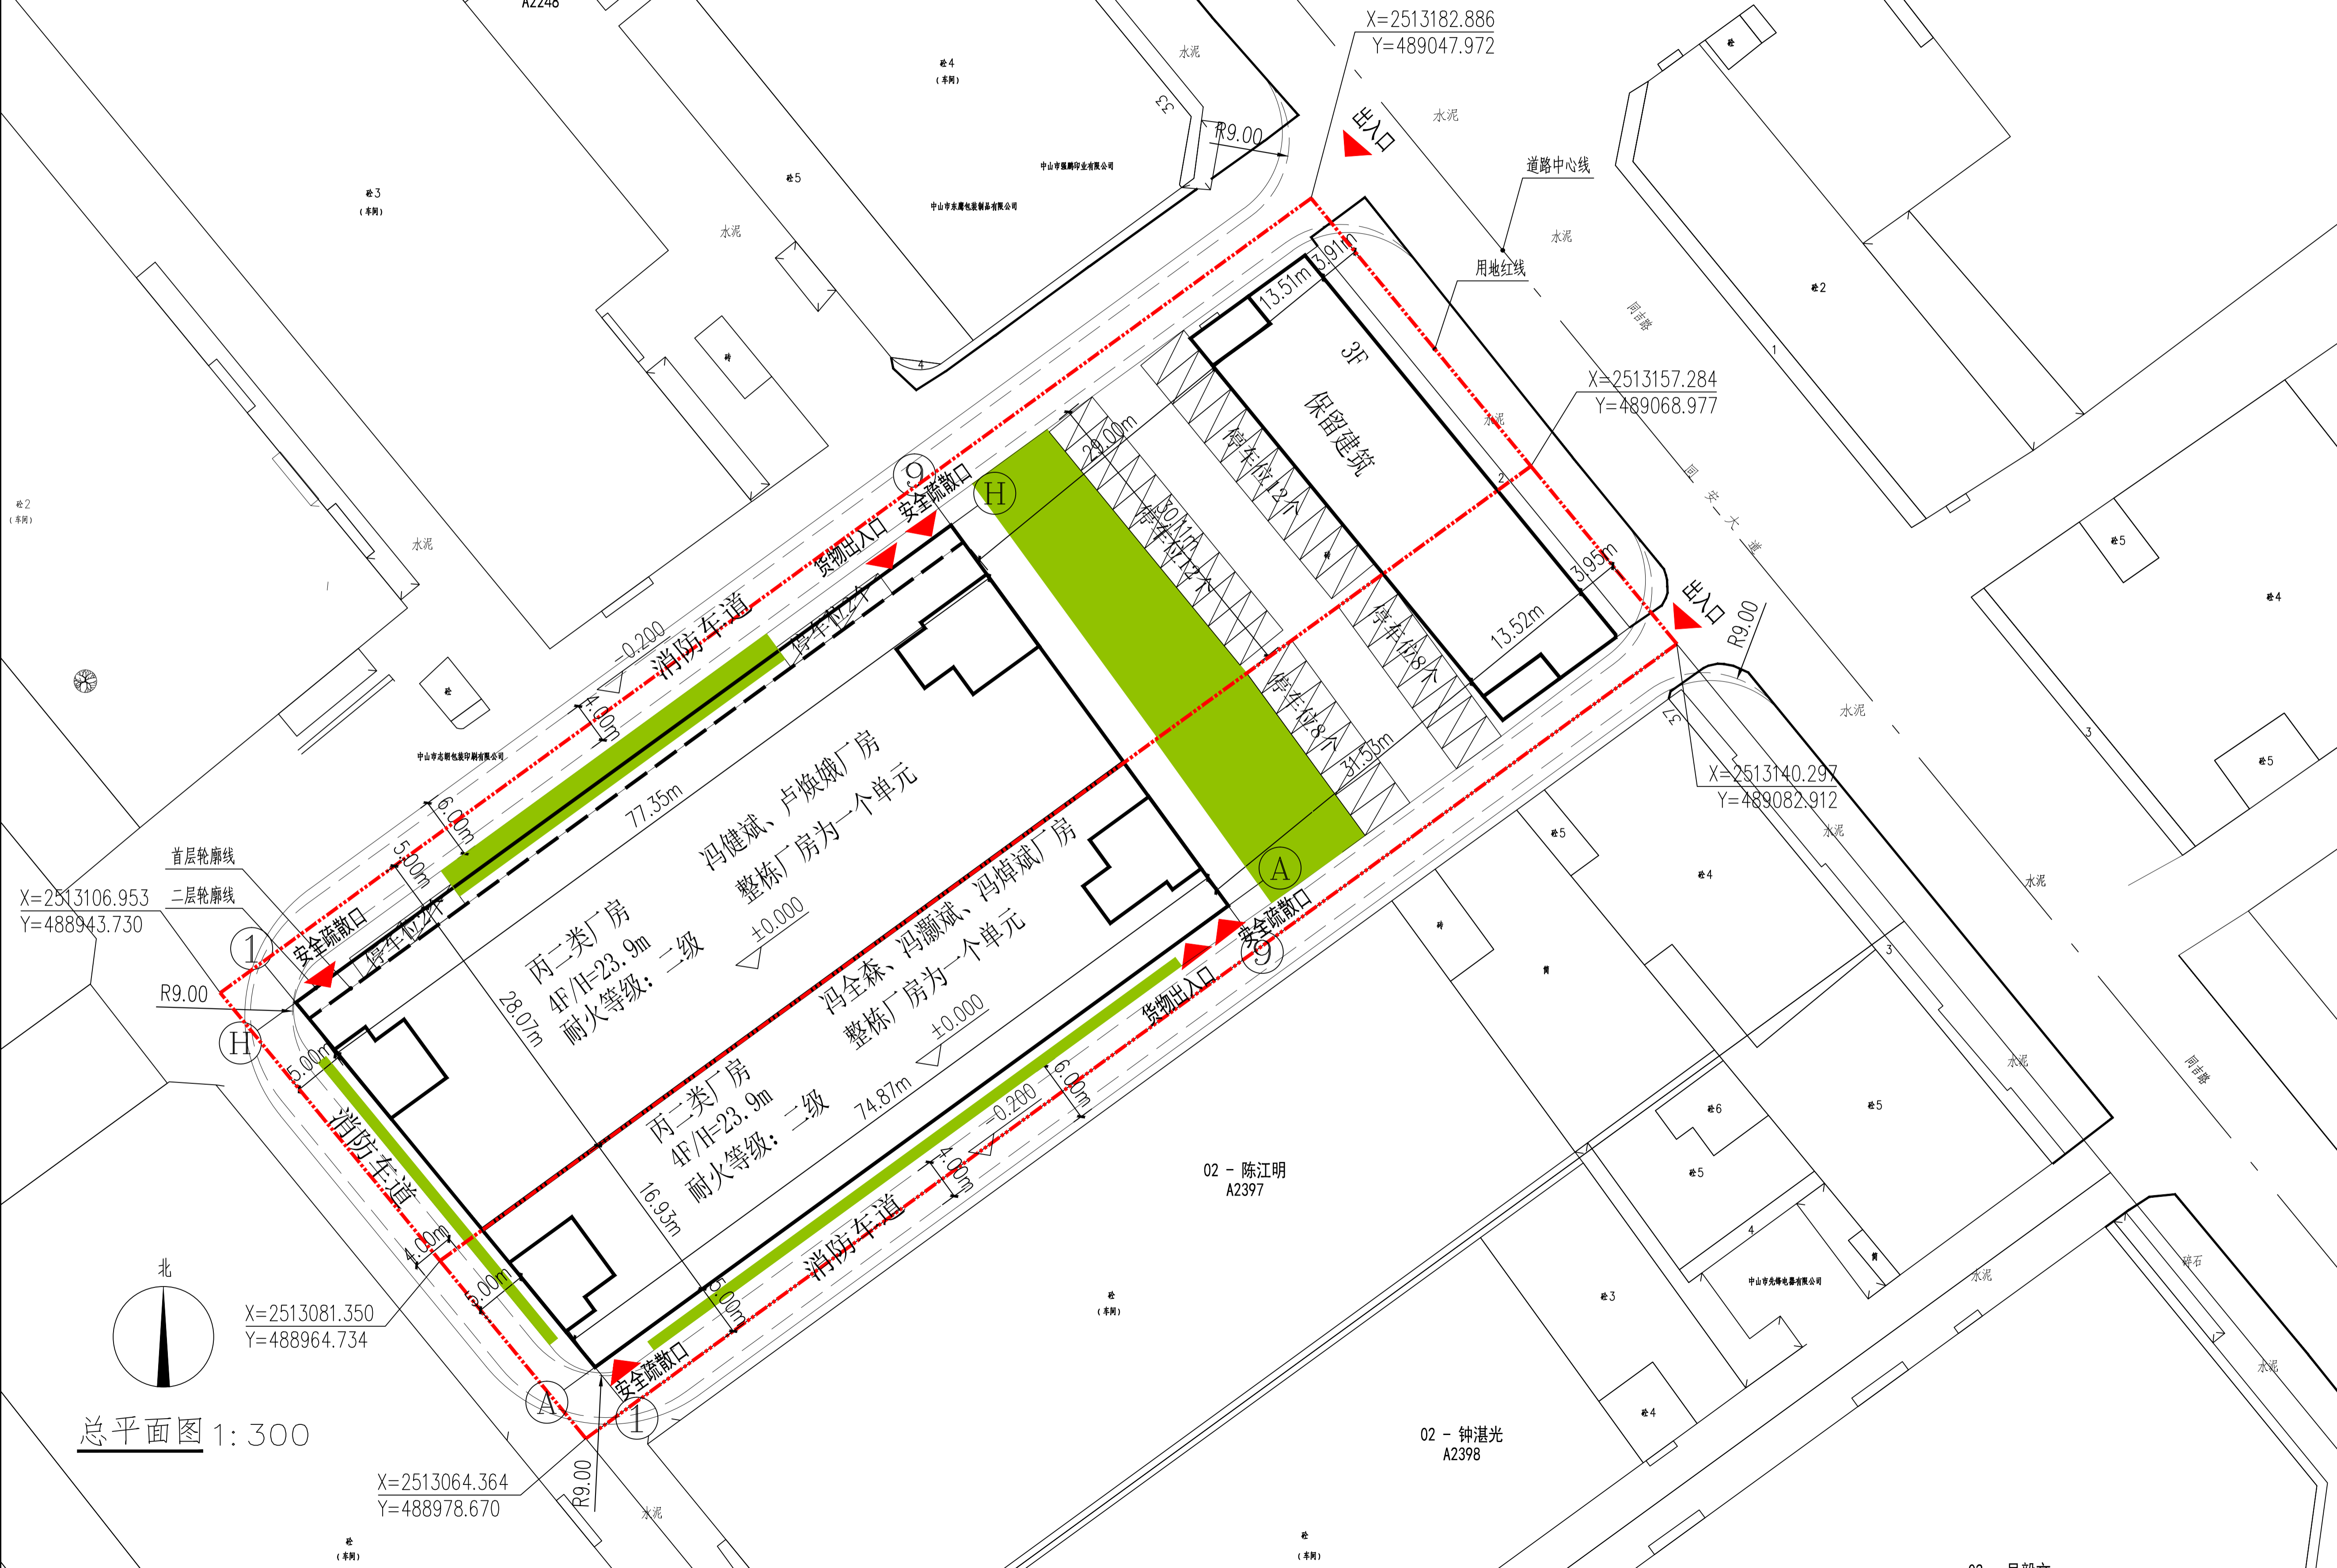

总平面图 1: 300

X=2513081.350
Y=488964.734

X=2513064.364
Y=488978.670

X=2513182.886
Y=489047.972

X=2513157.284
Y=489068.977

X=2513140.297
Y=489082.912

02 - 陈江明
A2397

02 - 钟湛光
A2398

02 - 吴朝立
A2399



中山市规划设计院有限公司
Zhongshan Planning and Design Institute Co., Ltd.

地址: 广东省中山市东区移文东路765、767号 邮编528403
电话: 0760-8822881 传真: 0760-8822883
http://www.zsplan.com

出图专用章

未盖出图专用章无效

注册师用章

审查专用章

合格证编号

备注

职 责	实 名	签 名
审 定		
审 核		
注 册 师		
项 目 负 责		
专 业 负 责		
校 对		
设 计		
制 图		

会 签 栏	
建 筑	电 气
结 构	暖 通
给 排 水	弱 电

建设单位: 冯健斌、冯全森

工程名称: 冯健斌、冯全森厂房

子项工程

设计号	专业	建筑
设计阶段	水 案	图 号
设计阶段	水 案	图 号
出图版次	期	2024.10