


图例:

- · — · — · 用地界线
- · — · — · 建筑控制线
- — — — — 建筑首层轮廓线

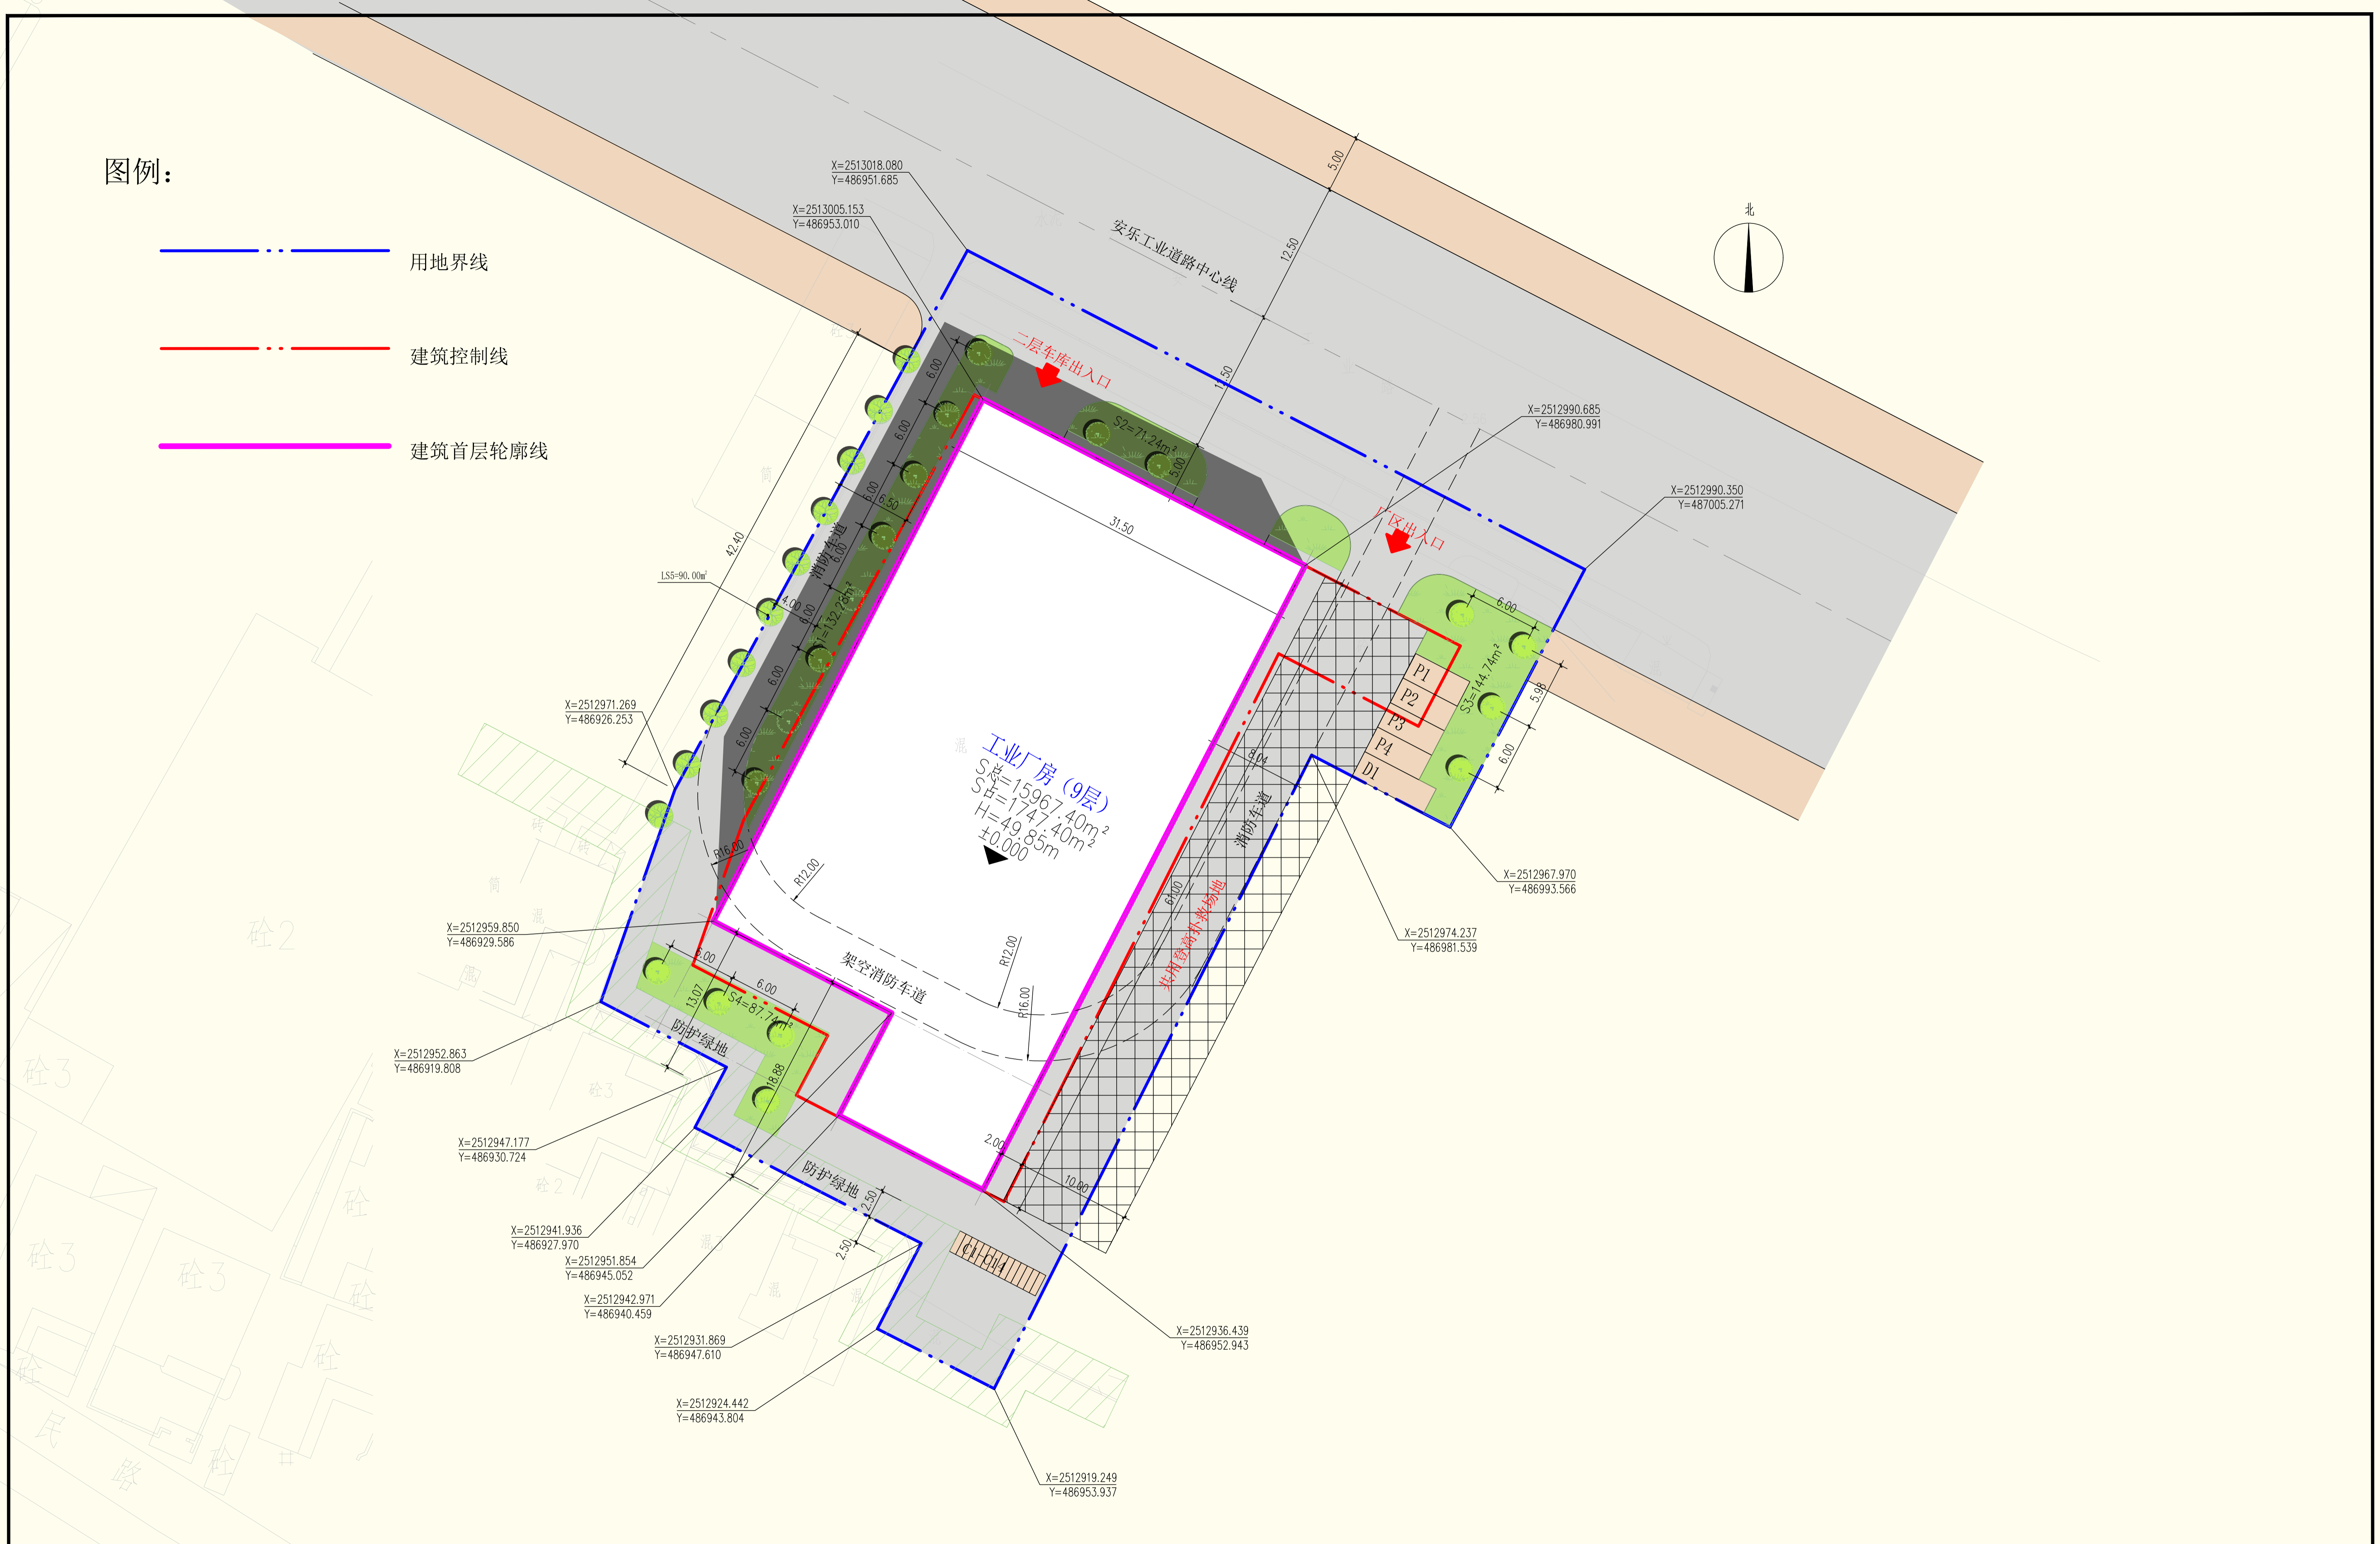

建设单位 Client	中山市凌创电器有限公司	工程名称 Project	厂区	方案类别 Programme	方案	图纸内容 Drawing Title	设计阶段 Stage	版本号 Revision No.	日期 Date	联系人 contact	联系电话 Telephone
						总体规划图	方案设计	第二版	2024. 10. 23		