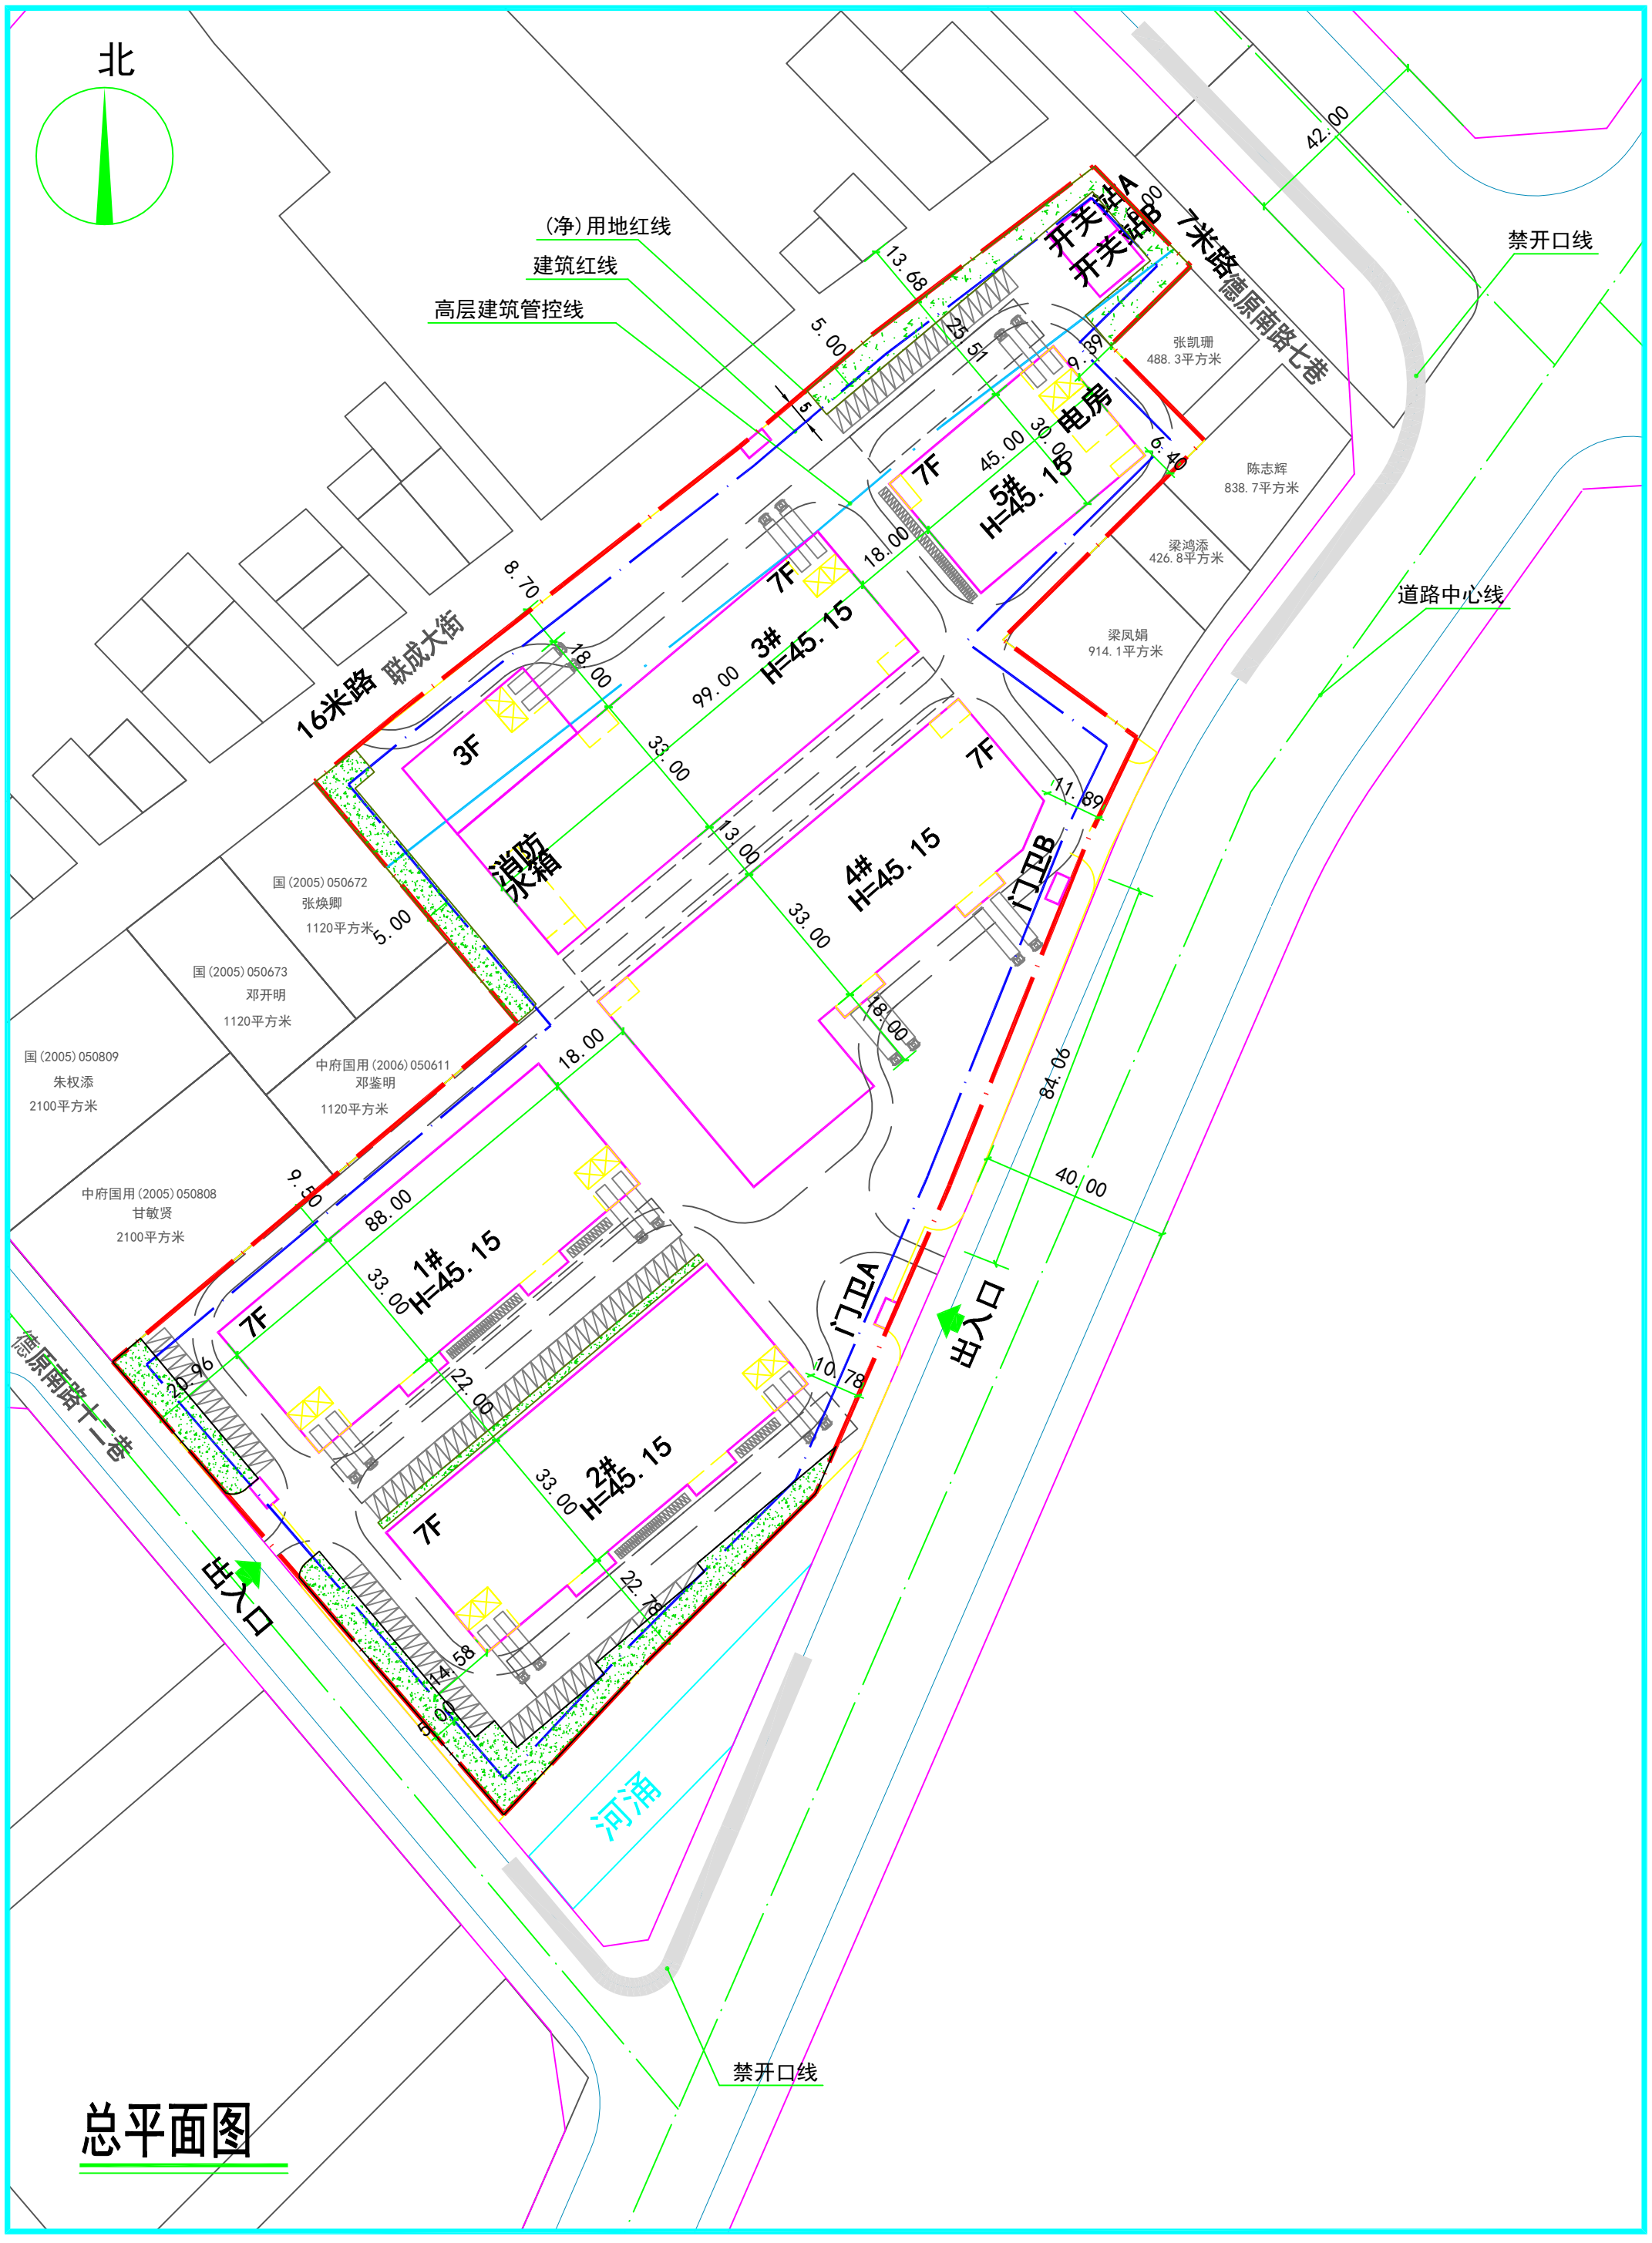
北
(净)用地红线
建筑红线
高层建筑管控线
禁开口线
道路中心线
7米路德原南路七巷
16米路 联成大街
德原南路十二巷
开关站A
开关站B
电房
5#
H=45.15
1#
H=45.15
2#
H=45.15
3#
H=45.15
4#
H=45.15
消防水箱
7F
3F
门卫A
门卫B
出入口
出入口
河涌
禁开口线
张凯珊
488.3平方米
陈志辉
838.7平方米
梁鸿添
426.8平方米
梁凤娟
914.1平方米
国(2005)050672
张焕卿
1120平方米
国(2005)050673
邓开明
1120平方米
国(2005)050809
朱权添
2100平方米
中府国用(2006)050611
邓鉴明
1120平方米
中府国用(2005)050808
甘敏贤
2100平方米
42.00
13.68
5.00
23.51
9.39
45.00
30.00
6.40
18.00
8.70
99.00
33.00
13.00
11.89
84.06
40.00
88.00
22.00
10.78
20.96
14.58
22.18
9.50

总平面图