


总平面图

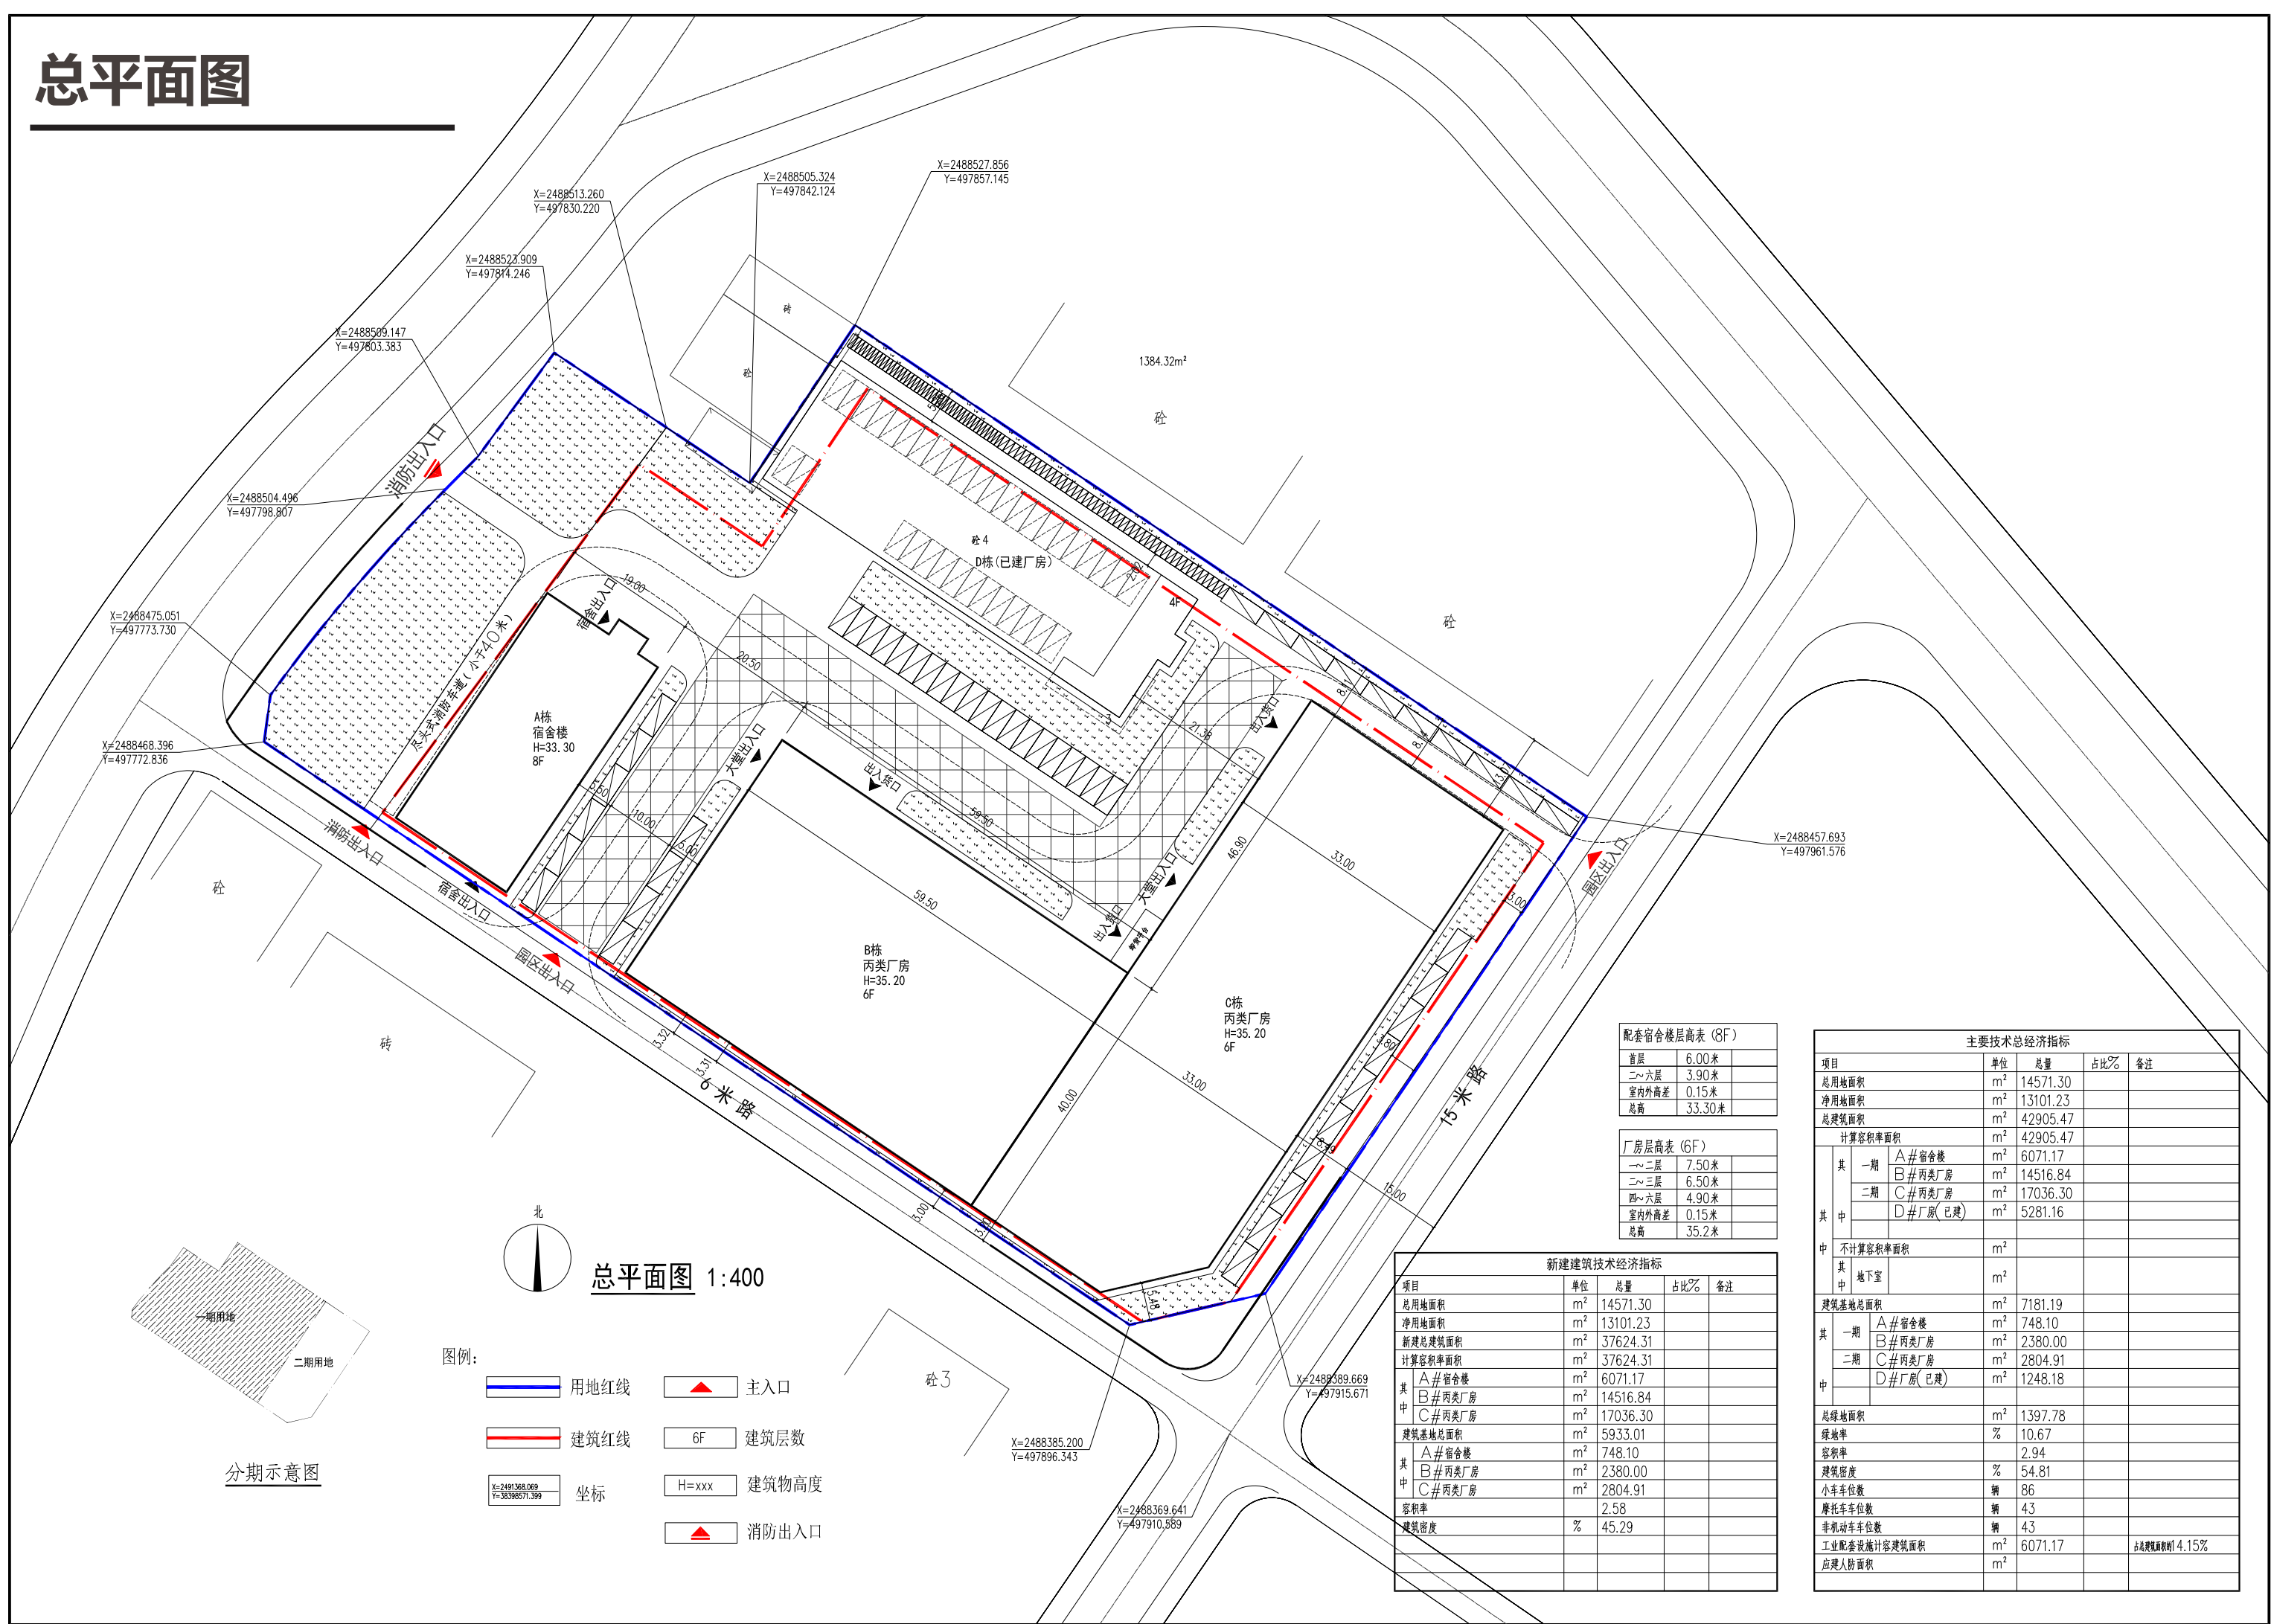

总平面图 1:400

- 图例:
- 用地红线
 - 建筑红线
 - 坐标
 - 主入口
 - 6F 建筑层数
 - H=xxx 建筑物高度
 - 消防出入口

分期示意图

配套宿舍楼层高表 (8F)

首层	6.00米
二~六层	3.90米
室内外高差	0.15米
总高	33.30米

厂房层高表 (6F)

一~二层	7.50米
二~三层	6.50米
四~六层	4.90米
室内外高差	0.15米
总高	35.2米

新建建筑技术经济指标

项目	单位	总量	占比%	备注
总用地面积	m ²	14571.30		
净用地面积	m ²	13101.23		
新建总建筑面积	m ²	37624.31		
计算容积率面积	m ²	37624.31		
其中 A#宿舍楼	m ²	6071.17		
其中 B#丙类厂房	m ²	14516.84		
其中 C#丙类厂房	m ²	17036.30		
建筑基地总面积	m ²	5933.01		
其中 A#宿舍楼	m ²	748.10		
其中 B#丙类厂房	m ²	2380.00		
其中 C#丙类厂房	m ²	2804.91		
容积率		2.58		
建筑密度	%	45.29		

主要技术经济指标

项目	单位	总量	占比%	备注
总用地面积	m ²	14571.30		
净用地面积	m ²	13101.23		
总建筑面积	m ²	42905.47		
计算容积率面积	m ²	42905.47		
其中 A#宿舍楼	m ²	6071.17		
其中 B#丙类厂房	m ²	14516.84		
其中 C#丙类厂房	m ²	17036.30		
其中 D#厂房(已建)	m ²	5281.16		
不计容积率面积	m ²			
其中 地下室	m ²			
建筑基地总面积	m ²	7181.19		
其中 A#宿舍楼	m ²	748.10		
其中 B#丙类厂房	m ²	2380.00		
其中 C#丙类厂房	m ²	2804.91		
其中 D#厂房(已建)	m ²	1248.18		
总建筑面积	m ²	1397.78		
绿地率	%	10.67		
容积率		2.94		
建筑密度	%	54.81		
小车位数	辆	86		
摩托车车位数	辆	43		
非机动车车位数	辆	43		
工业配套设施计容积率面积	m ²	6071.17		占总建筑面积 4.15%
应建人防面积	m ²			